


Földszinti alaprajz
M = 1 : 250

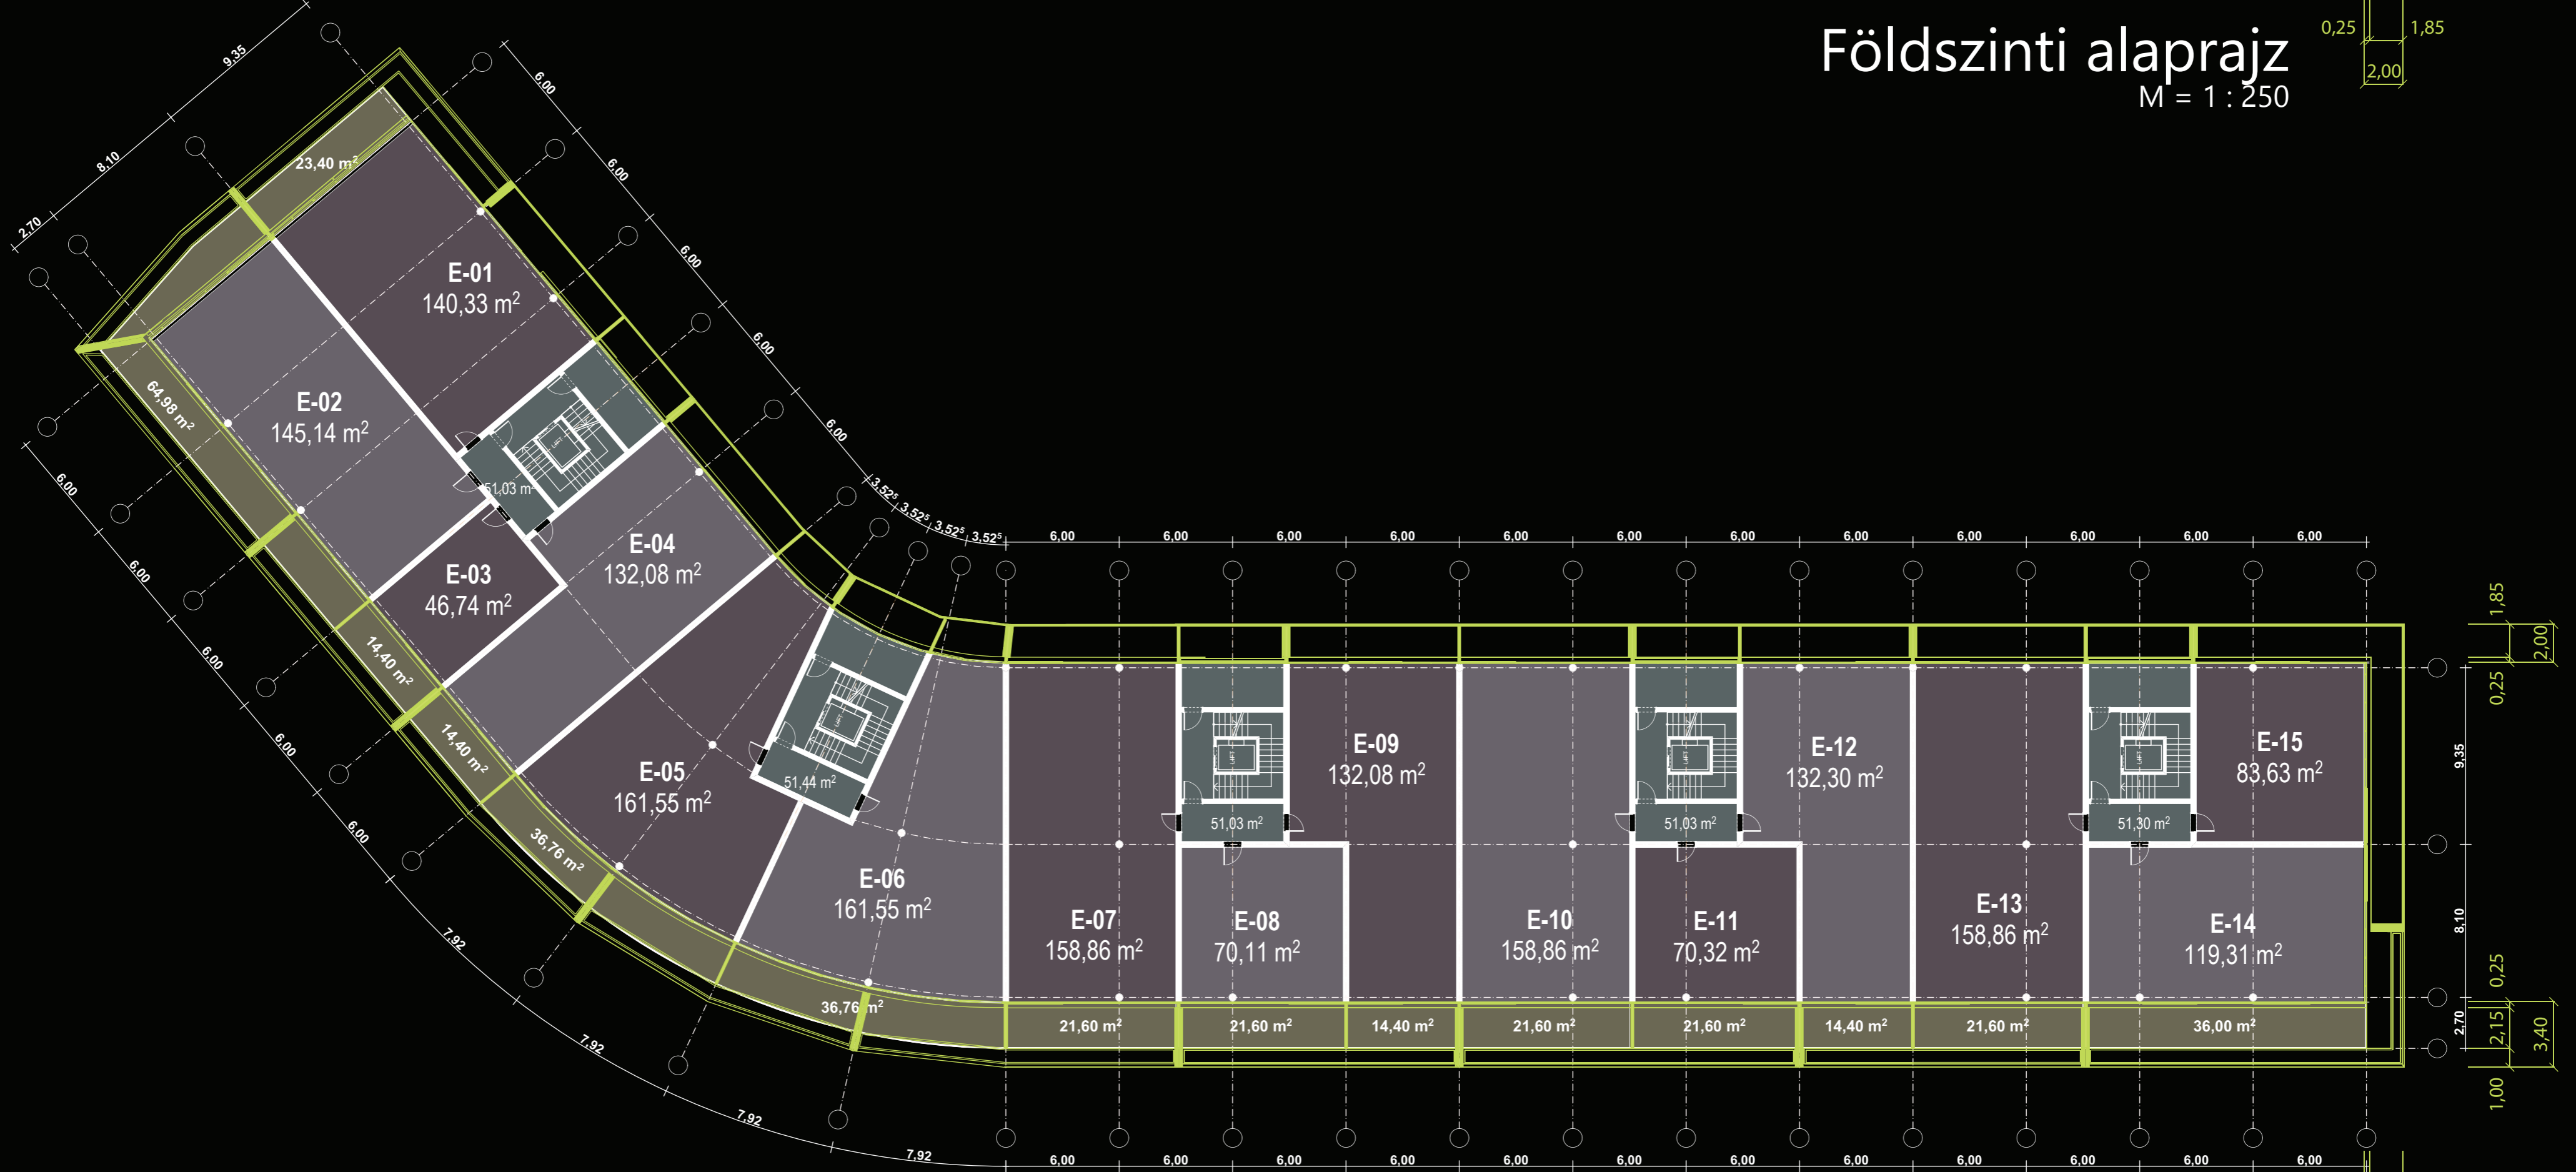

Általános emeleti alaprajz (1. és 3. emelet)
M = 1 : 250



Általános emeleti alaprajz (2. és 4. emelet)
M = 1 : 250