

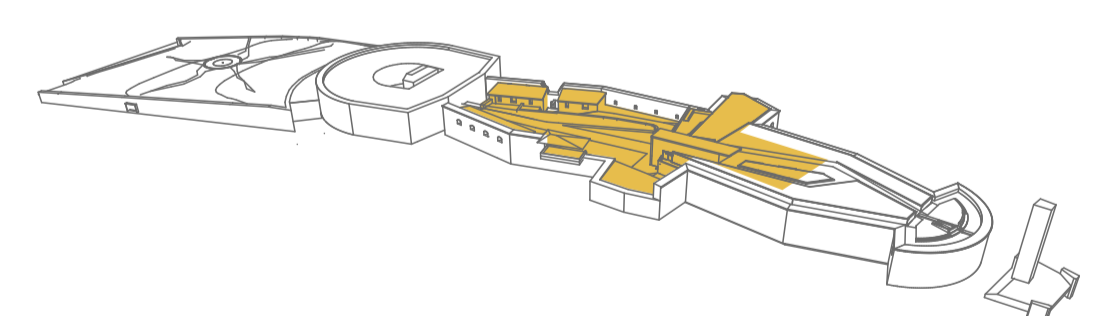


A
GELLÉRTHEGY
 ÉS A
CITADELLA

JÖVŐBENI HASZNOSÍTÁSA, FUNKCIONÁLIS ÉS ESZMEI
 MEGÚJULÁSÁNAK LEHETŐSÉGEI

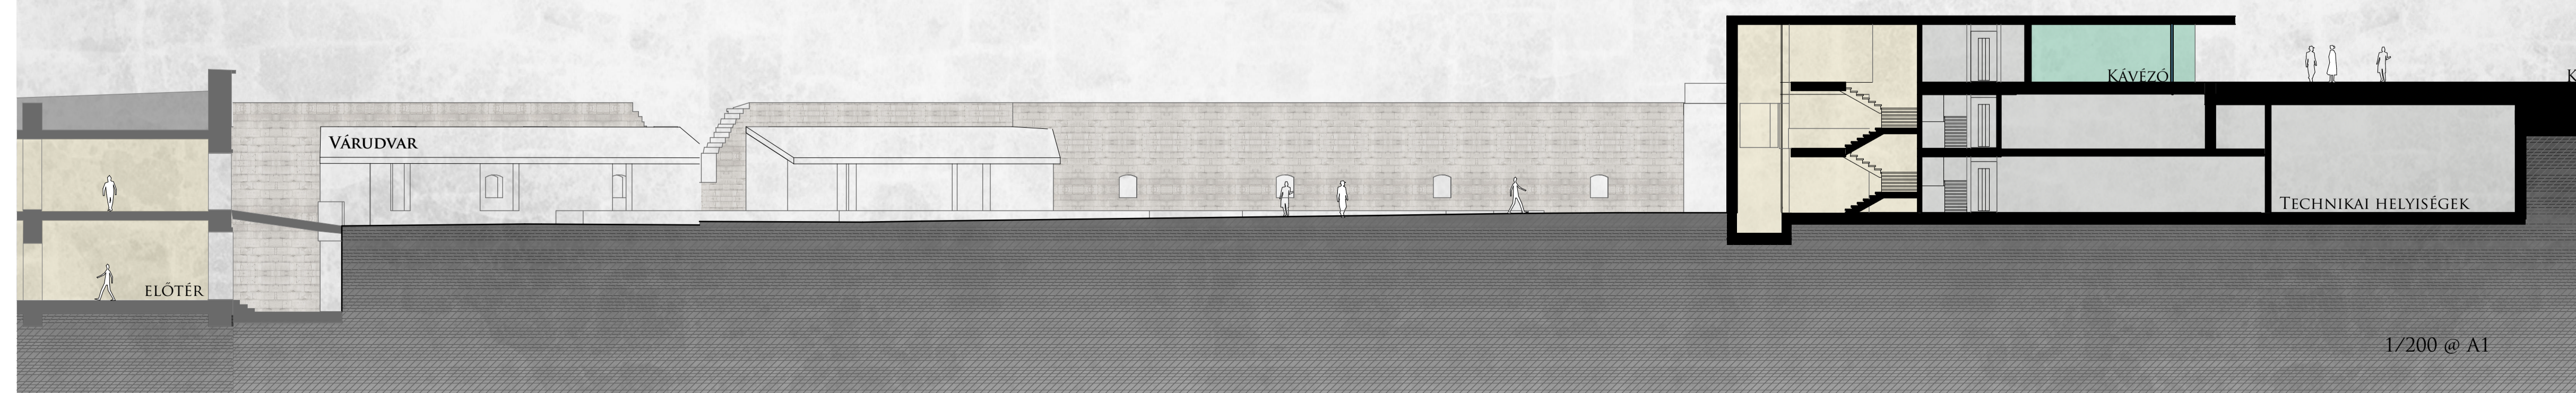

CITADELLA ALAPRAJZA
 BELSŐ VÁRUDVAR SZINTJE

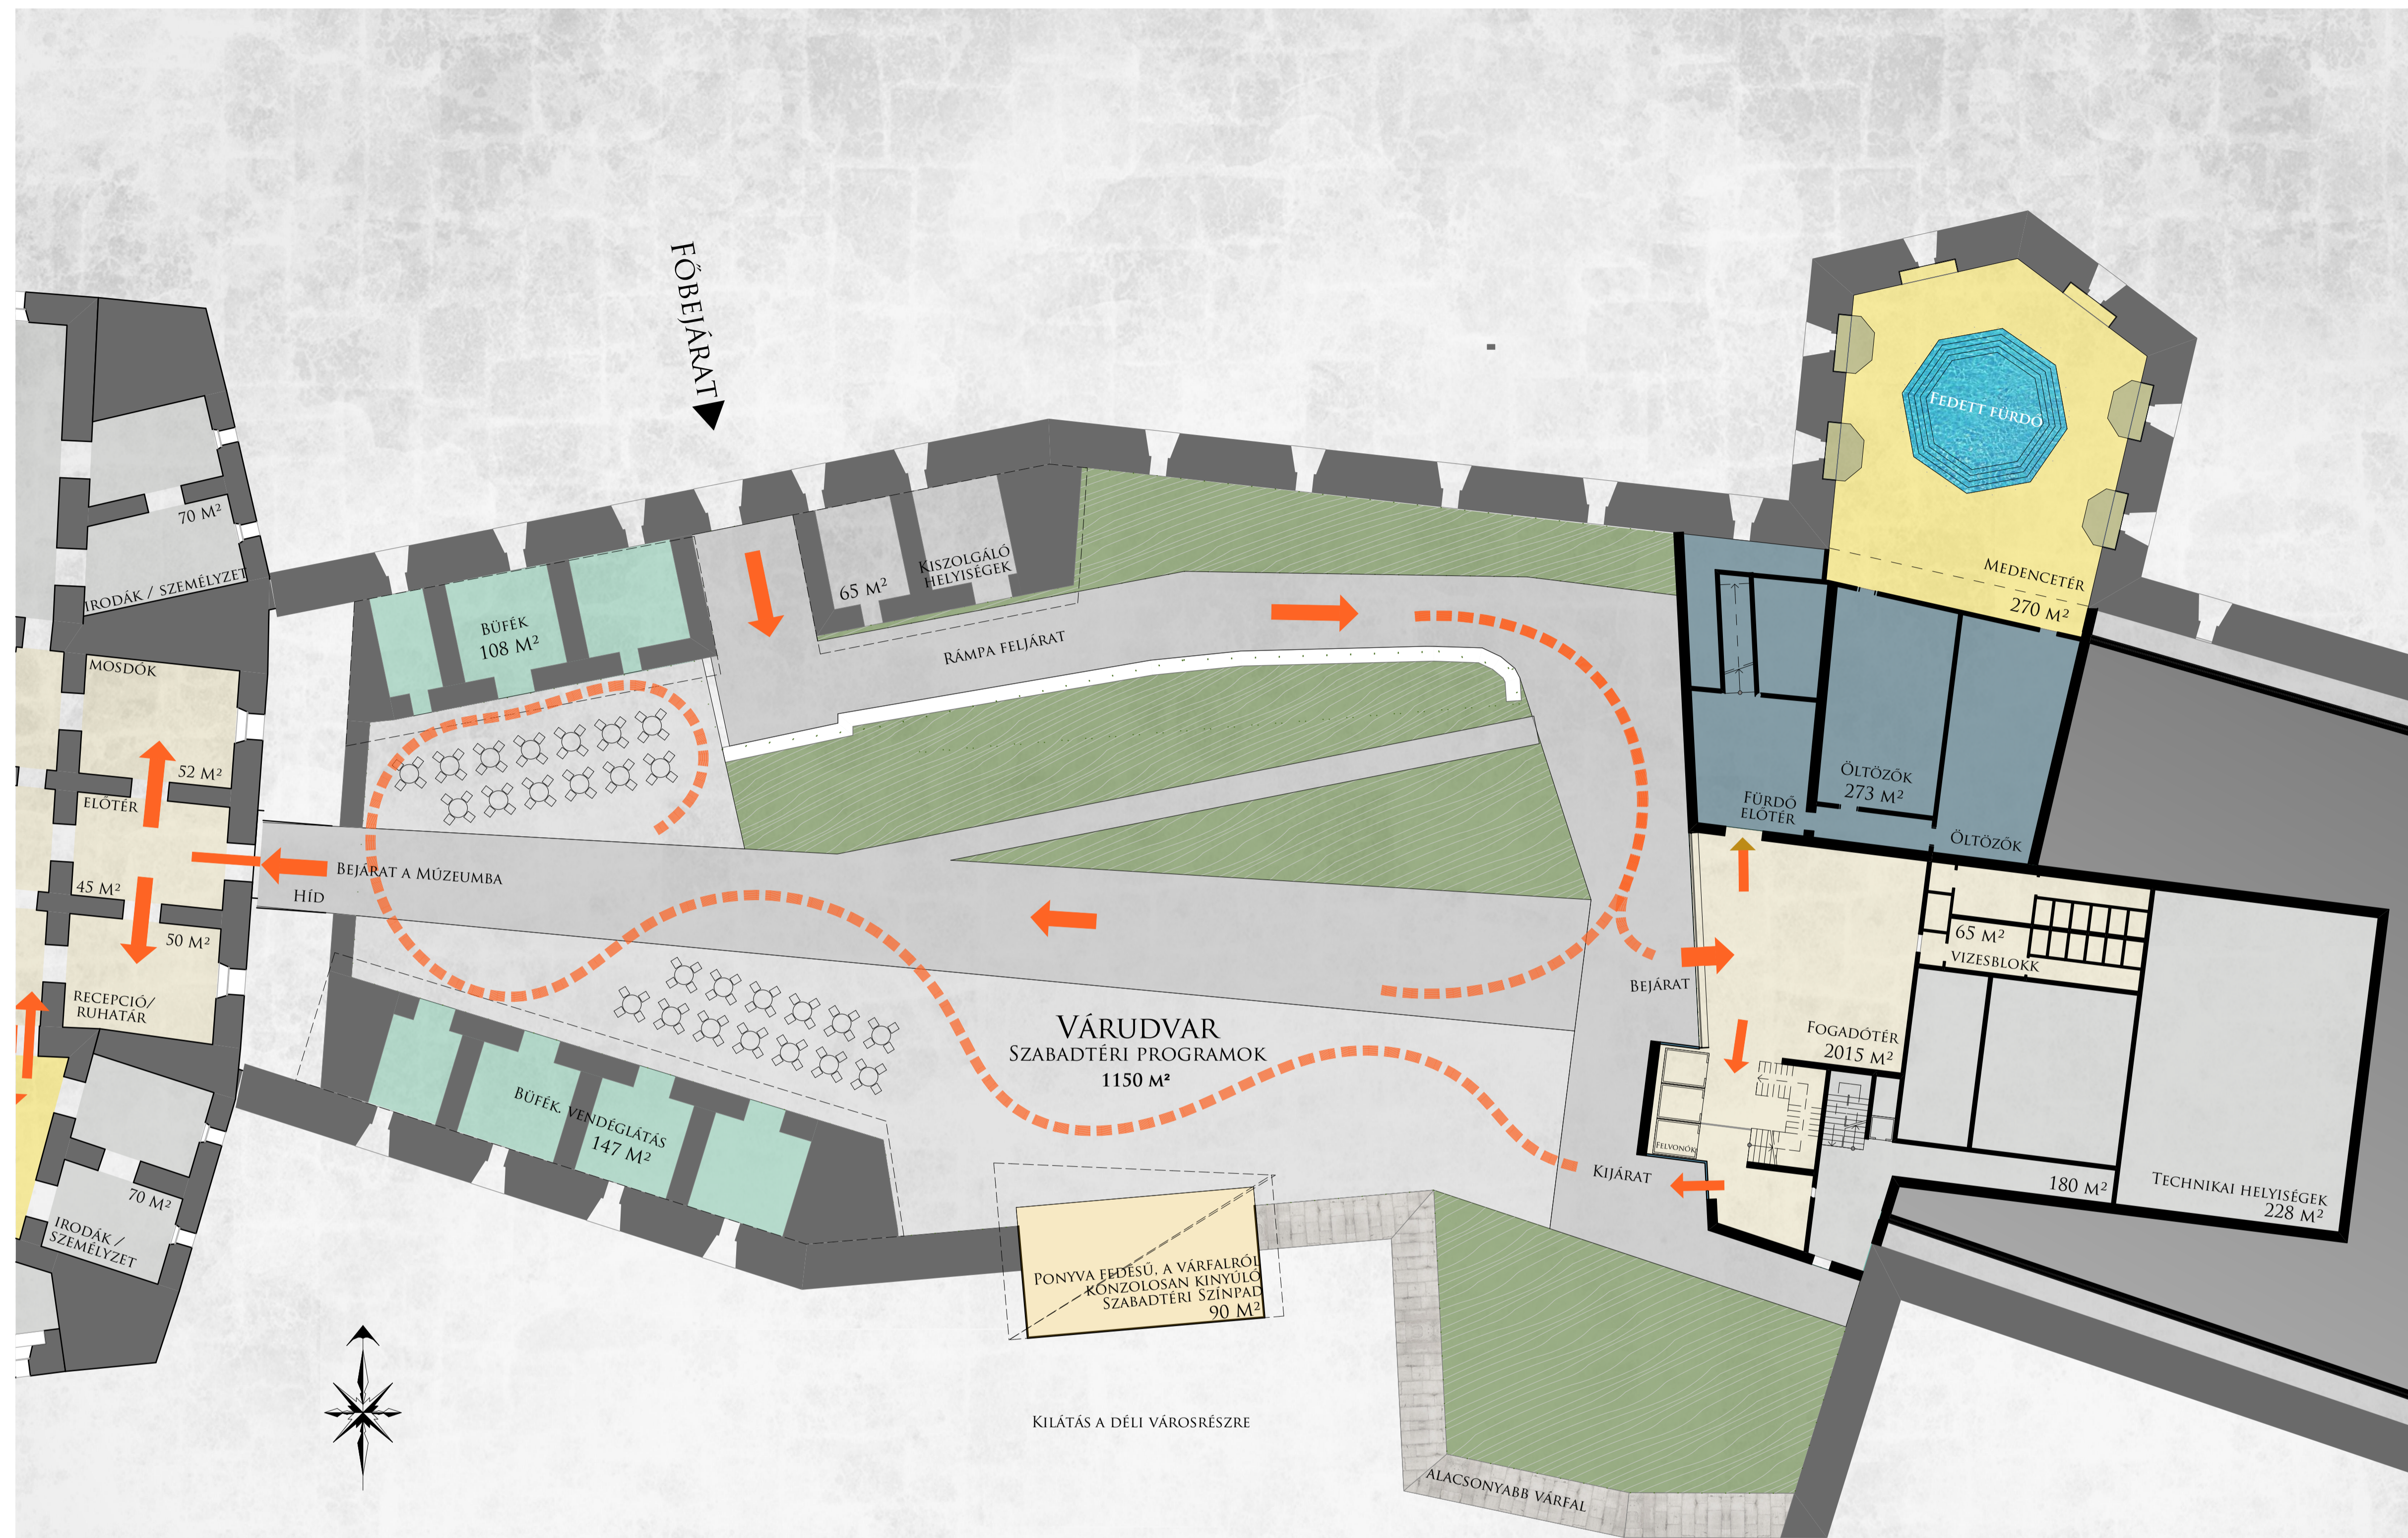