



üvegház homlokzata, alaprajza 1:200


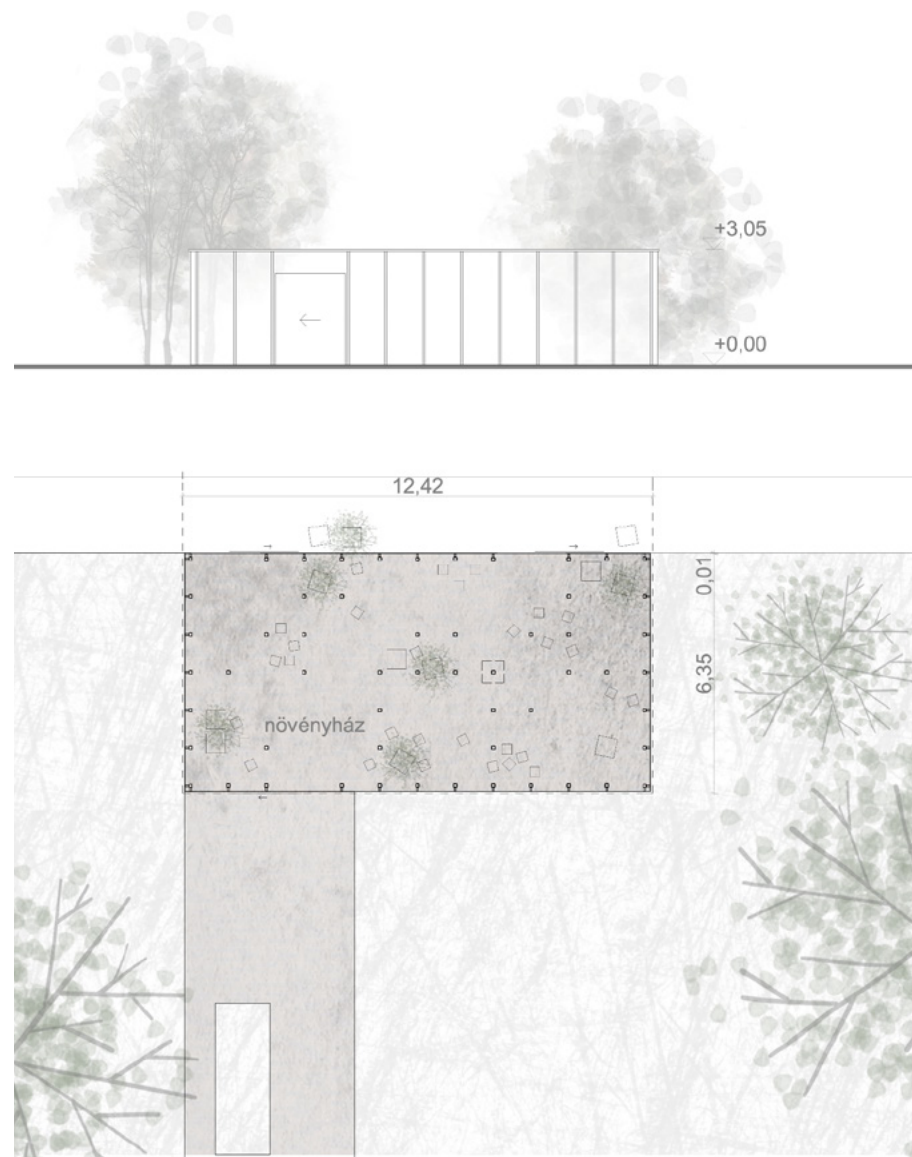


Fekete Holló utca meghosszabbítása

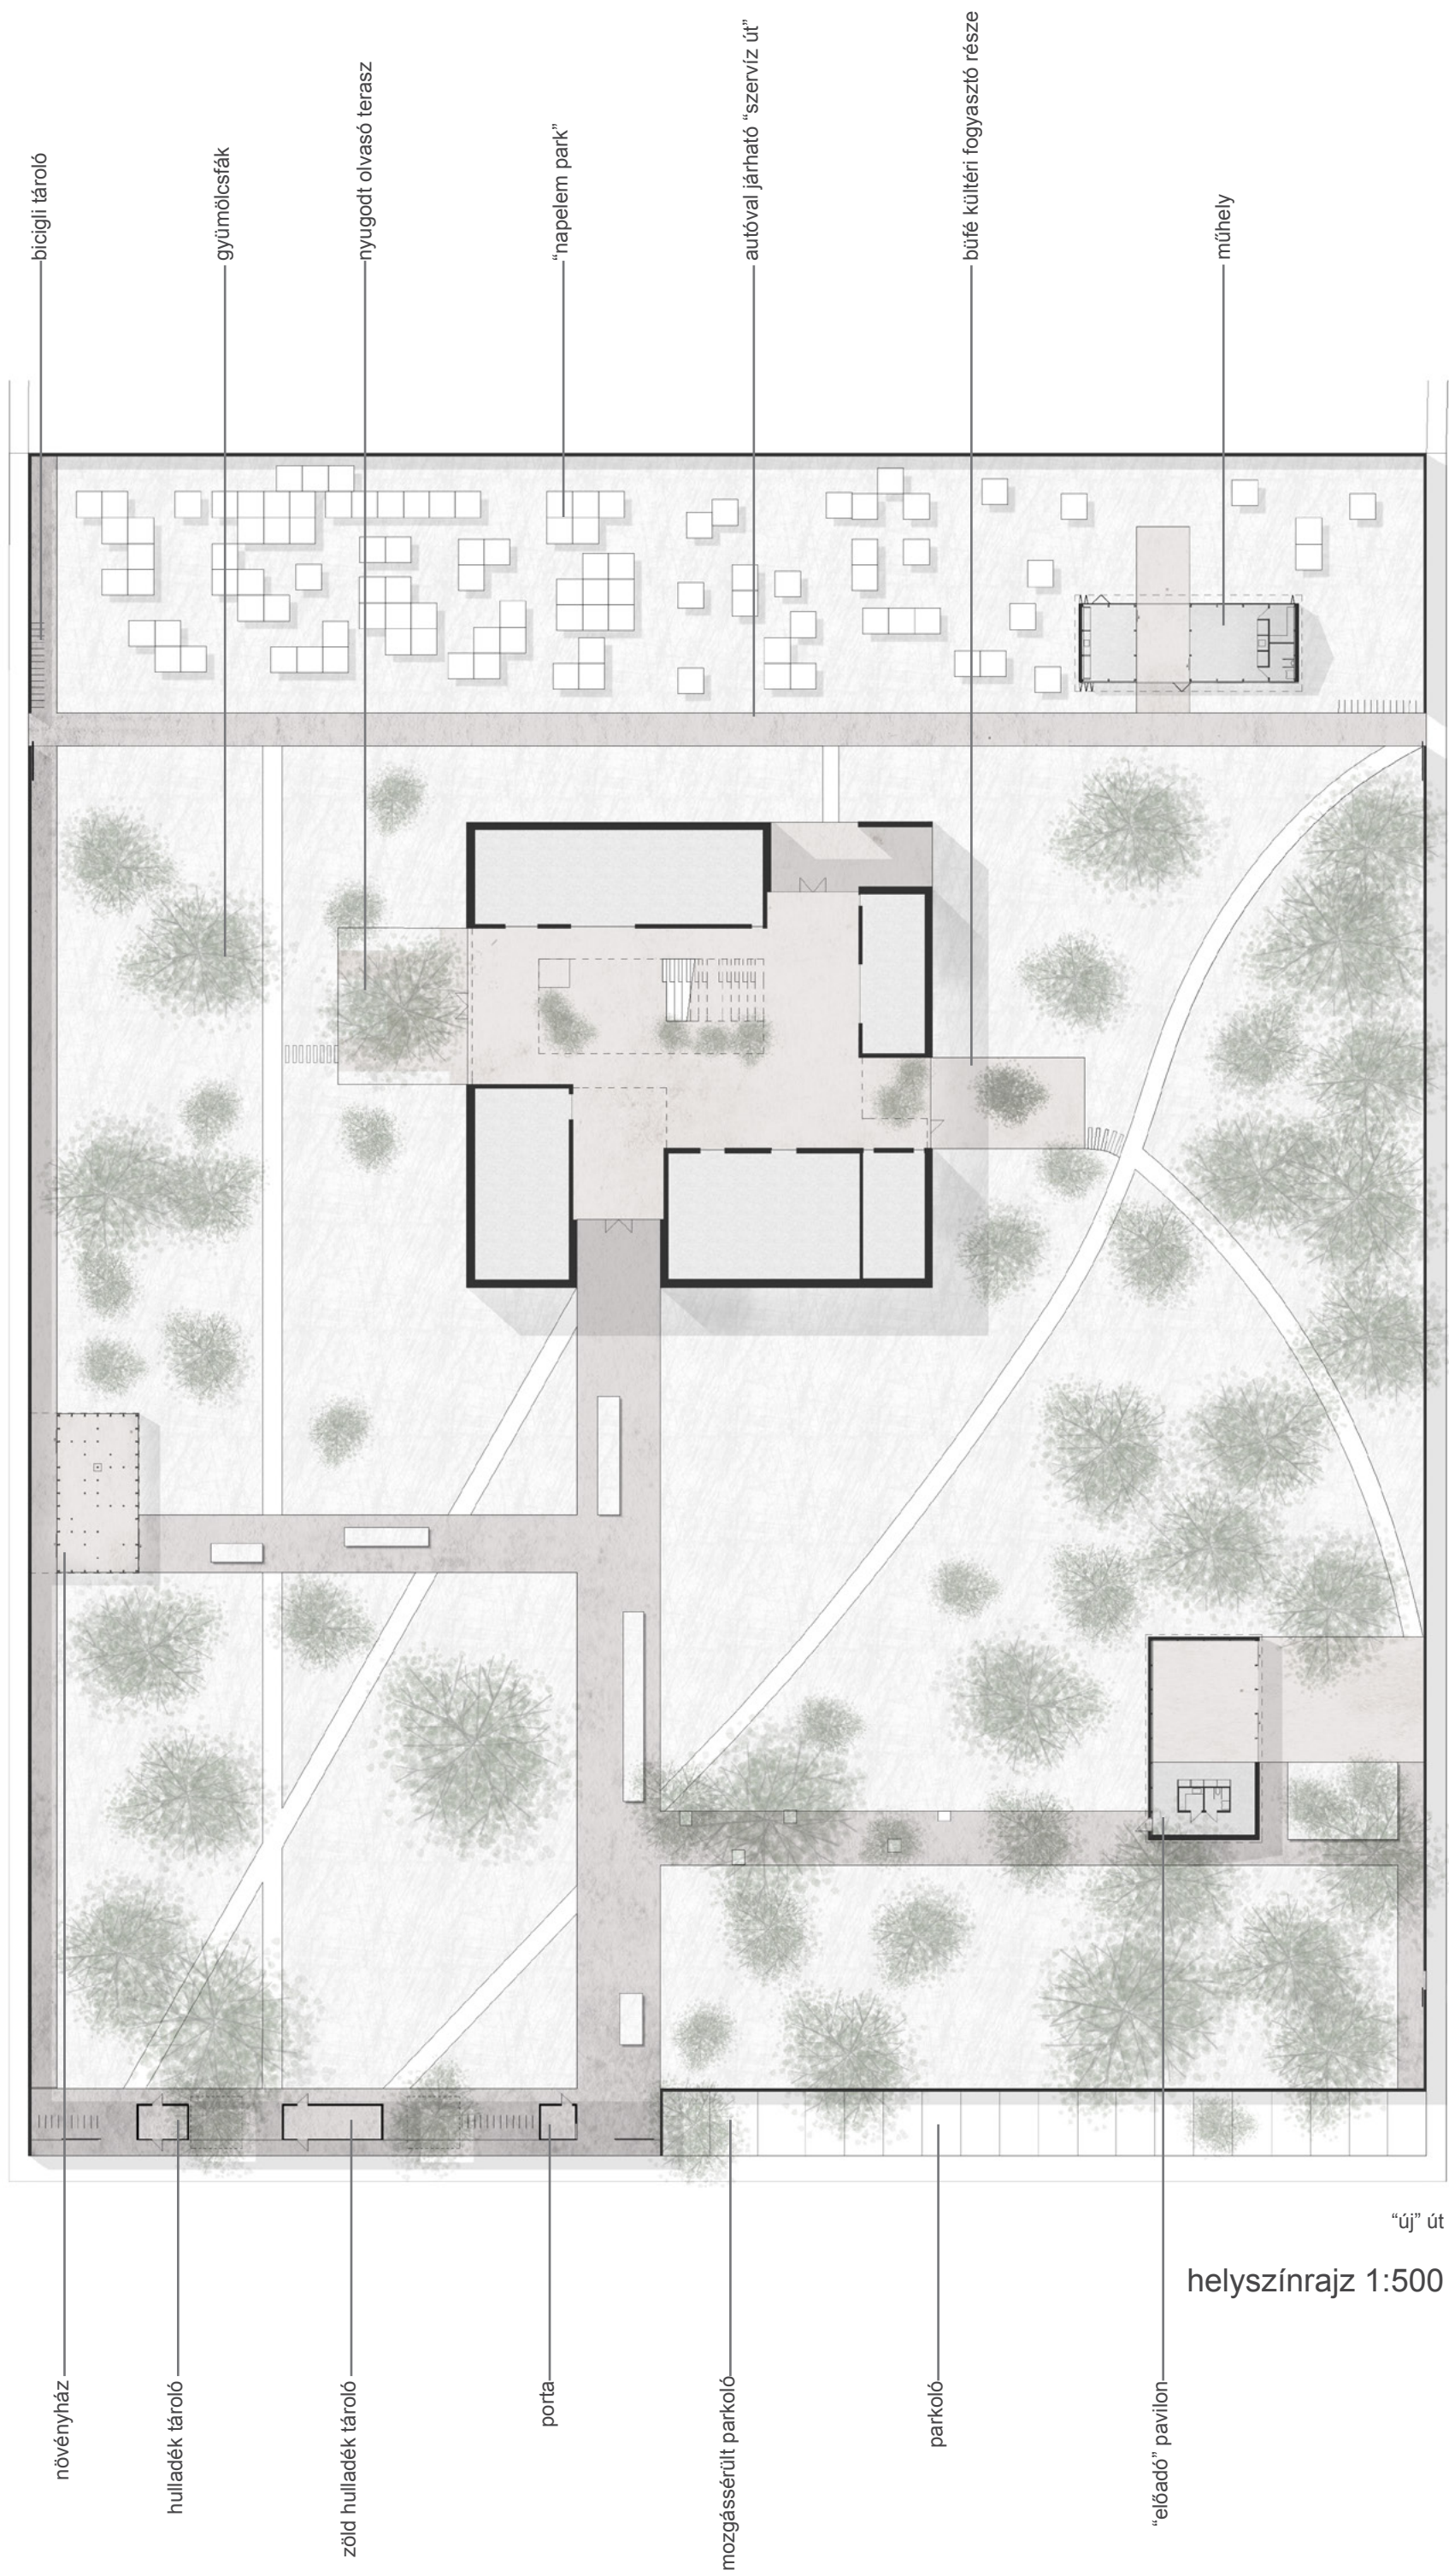

helyszínrajz 1:500

Lenkei János utca meghosszabbítása

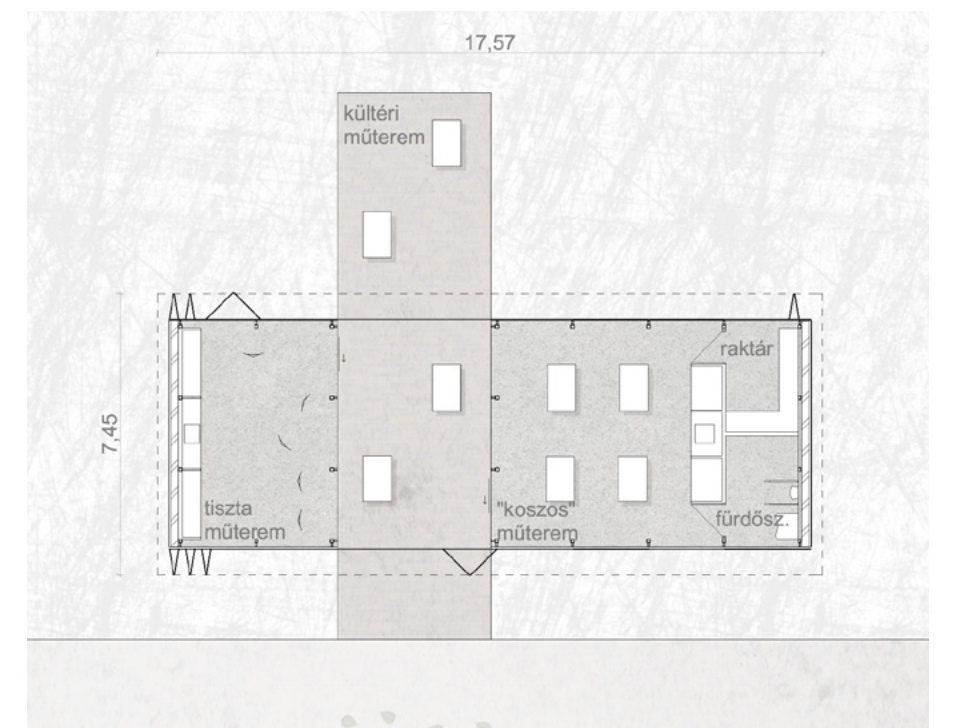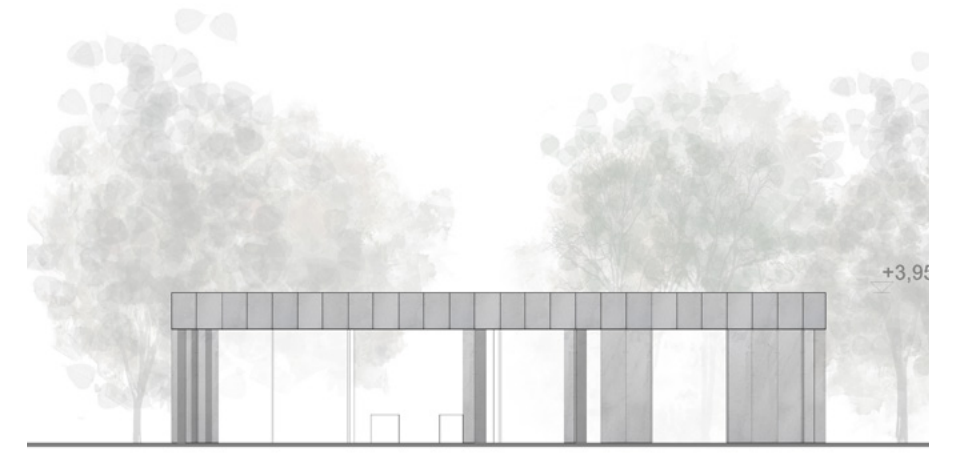

műhely homlokzata, alaprajza 1:200

'előadó pavilon' homlokzata, alaprajza 1:200

