



HOMLOKZATOK M=1:100


ÉSZAKI HOMLOKZAT M=1:100

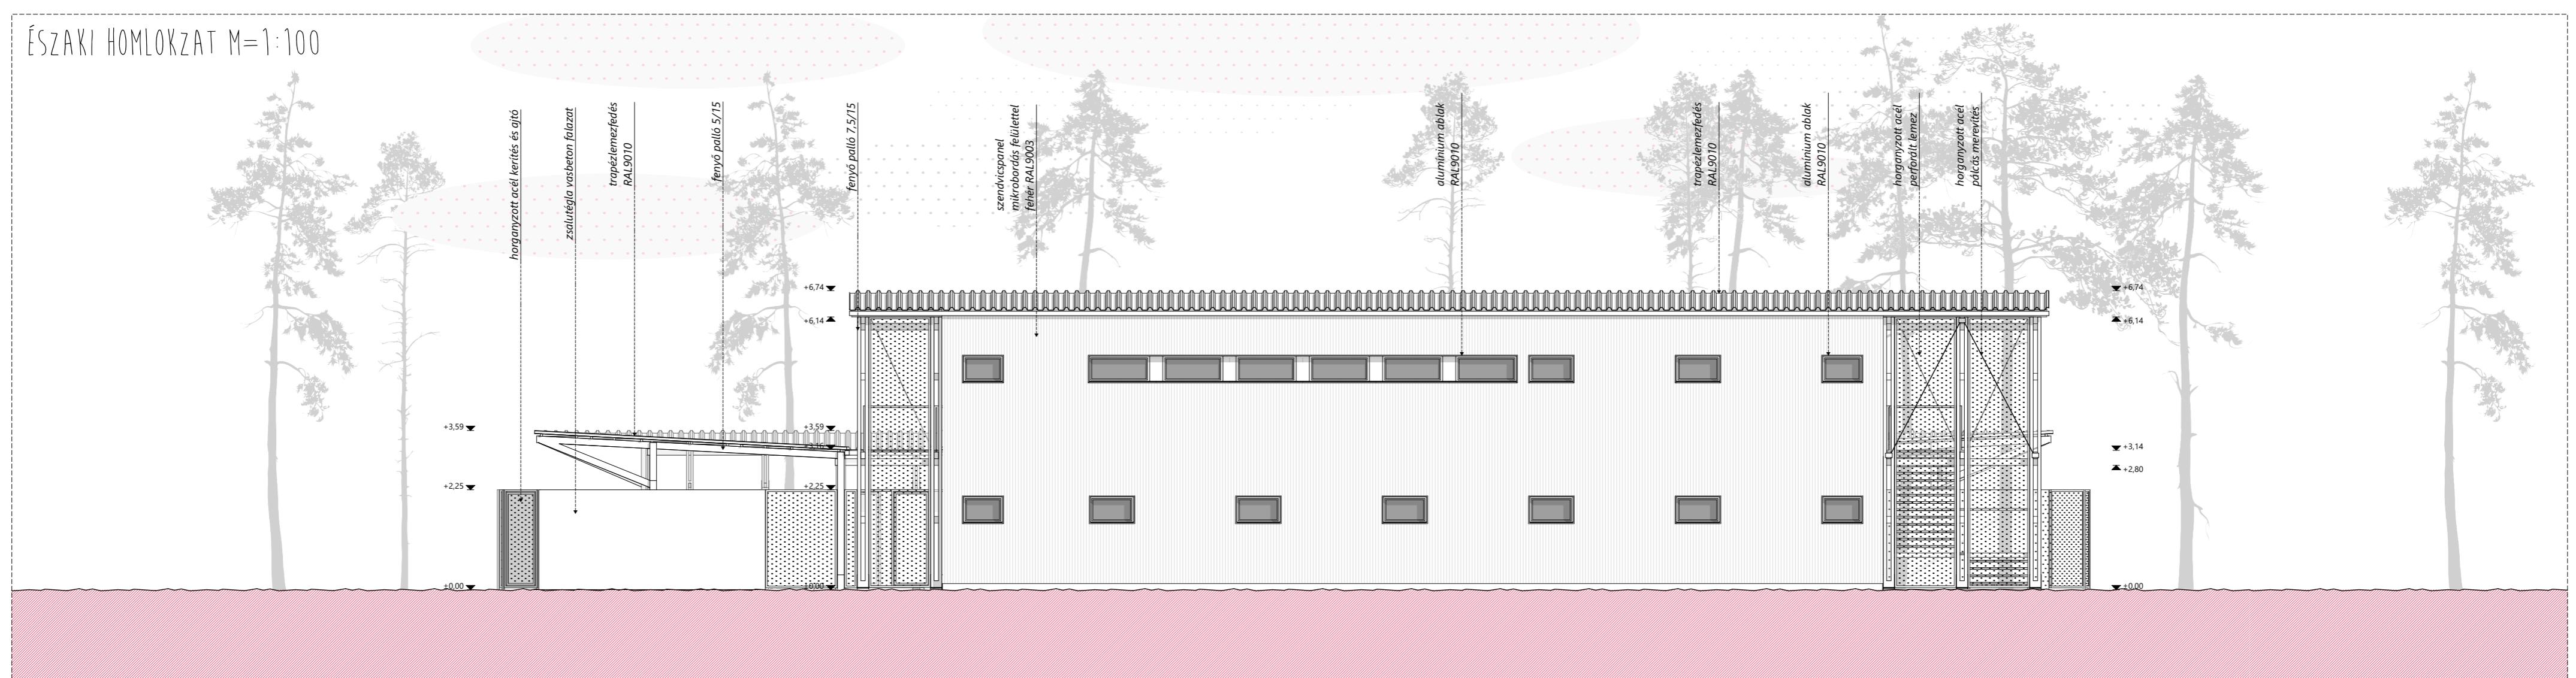


NYUGATI HOMLOKZAT M=1:100

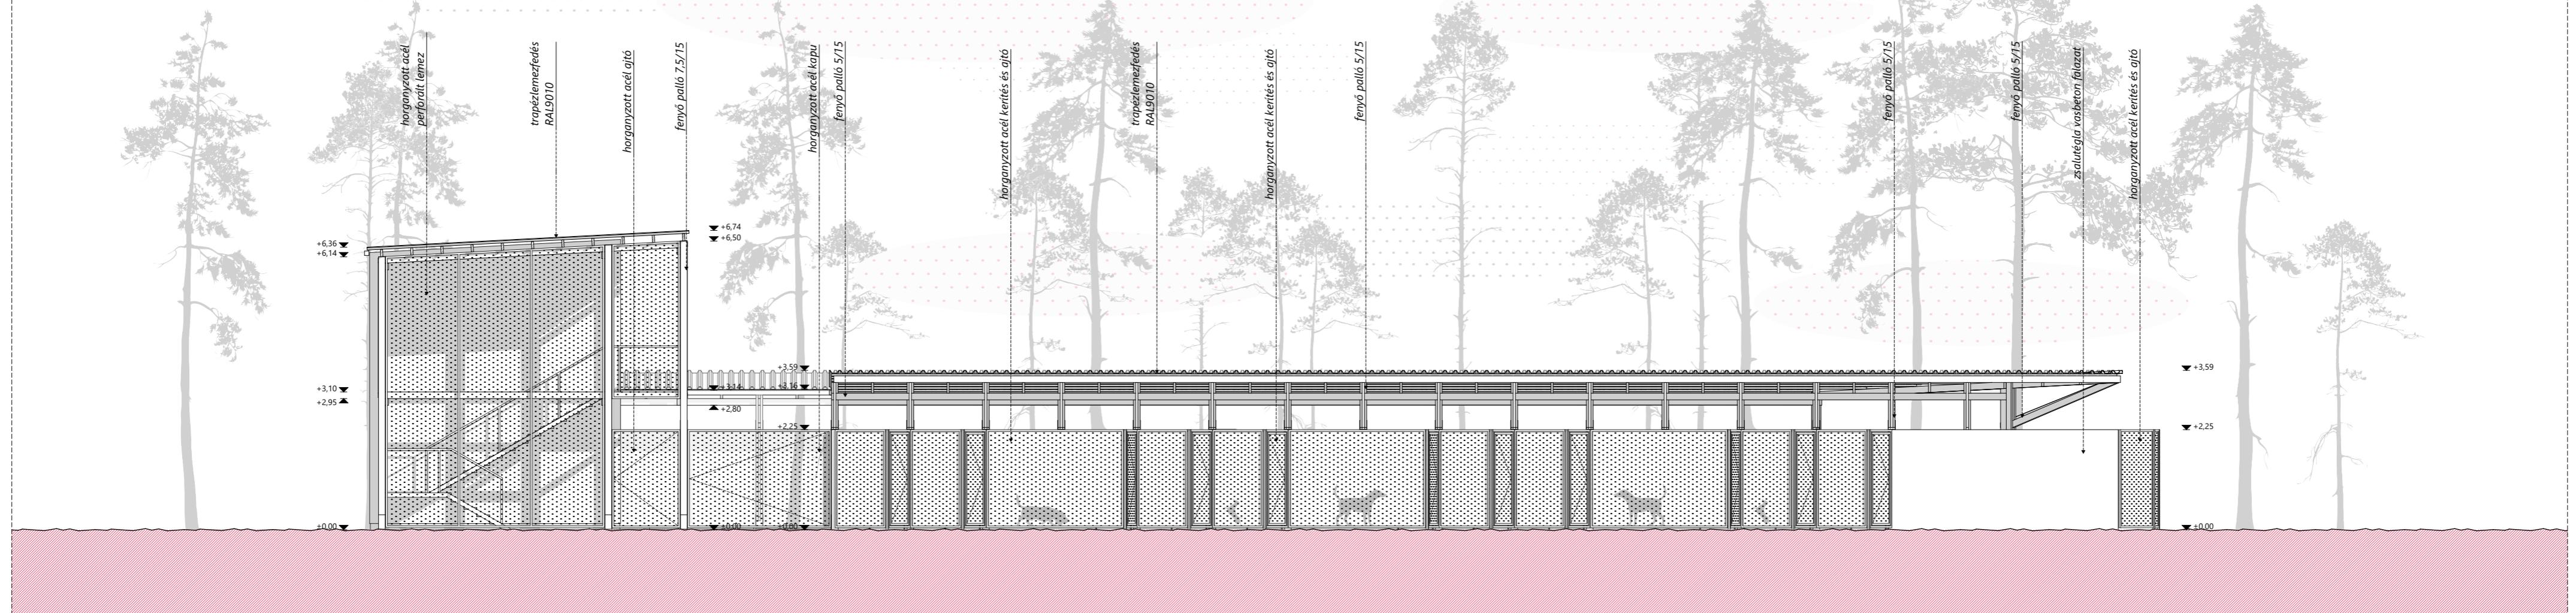

DÉLI (BELSÖ) HOMLOKZAT M=1:100

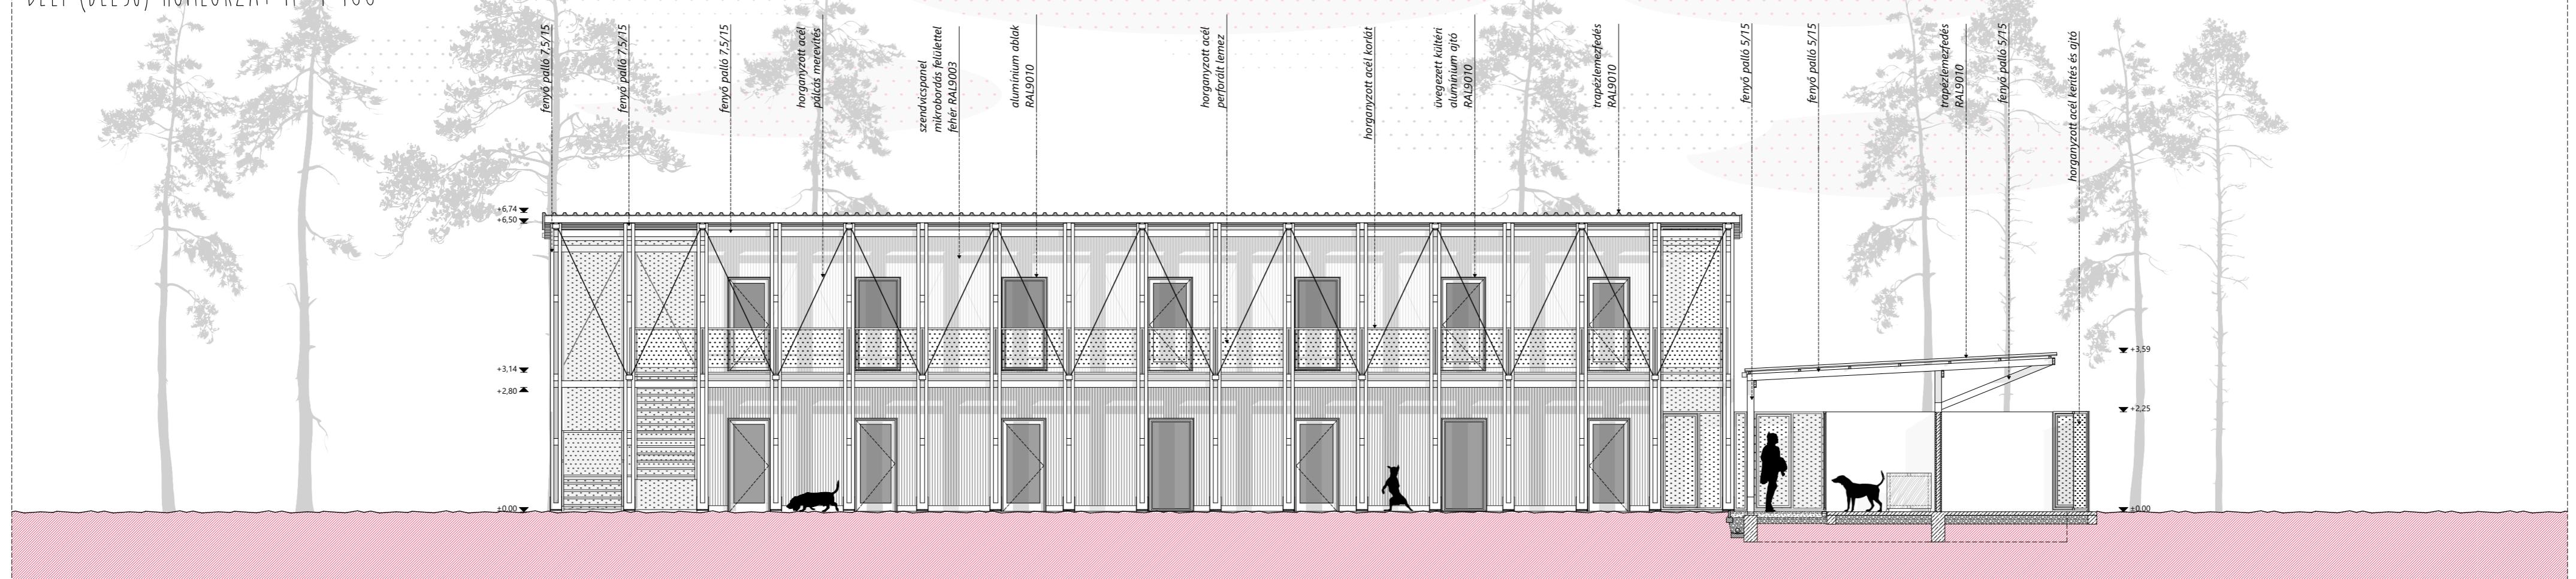

KÉLETI HOMLOKZAT M=1:100

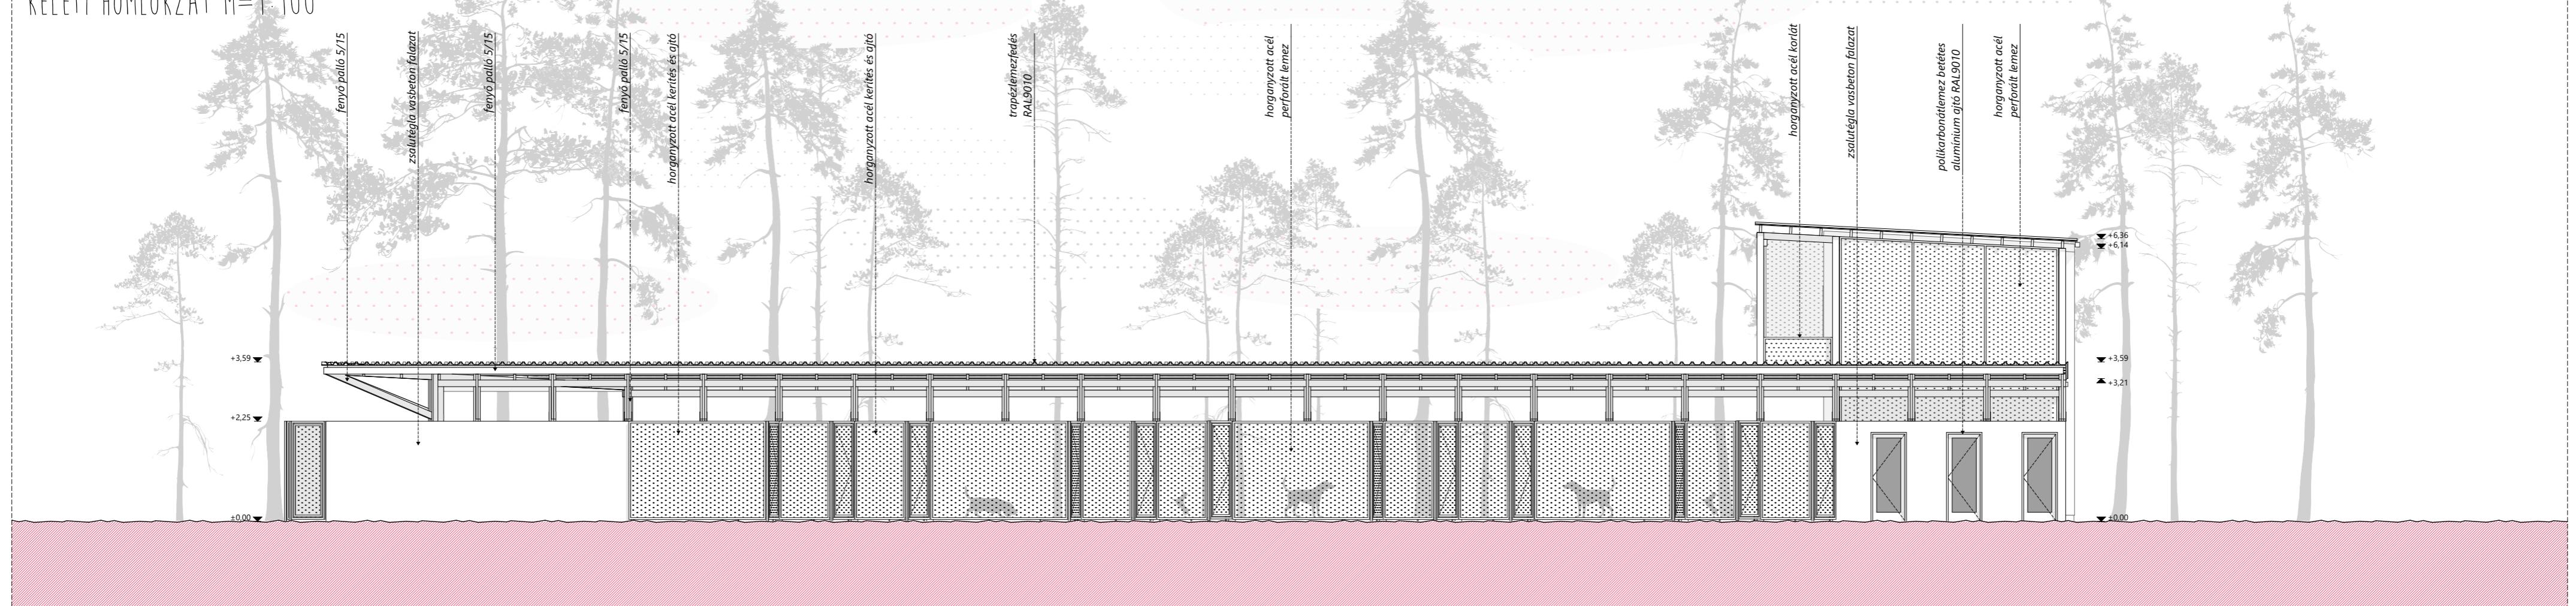

DÉLI (KÜLSÖ) HOMLOKZAT M=1:100

