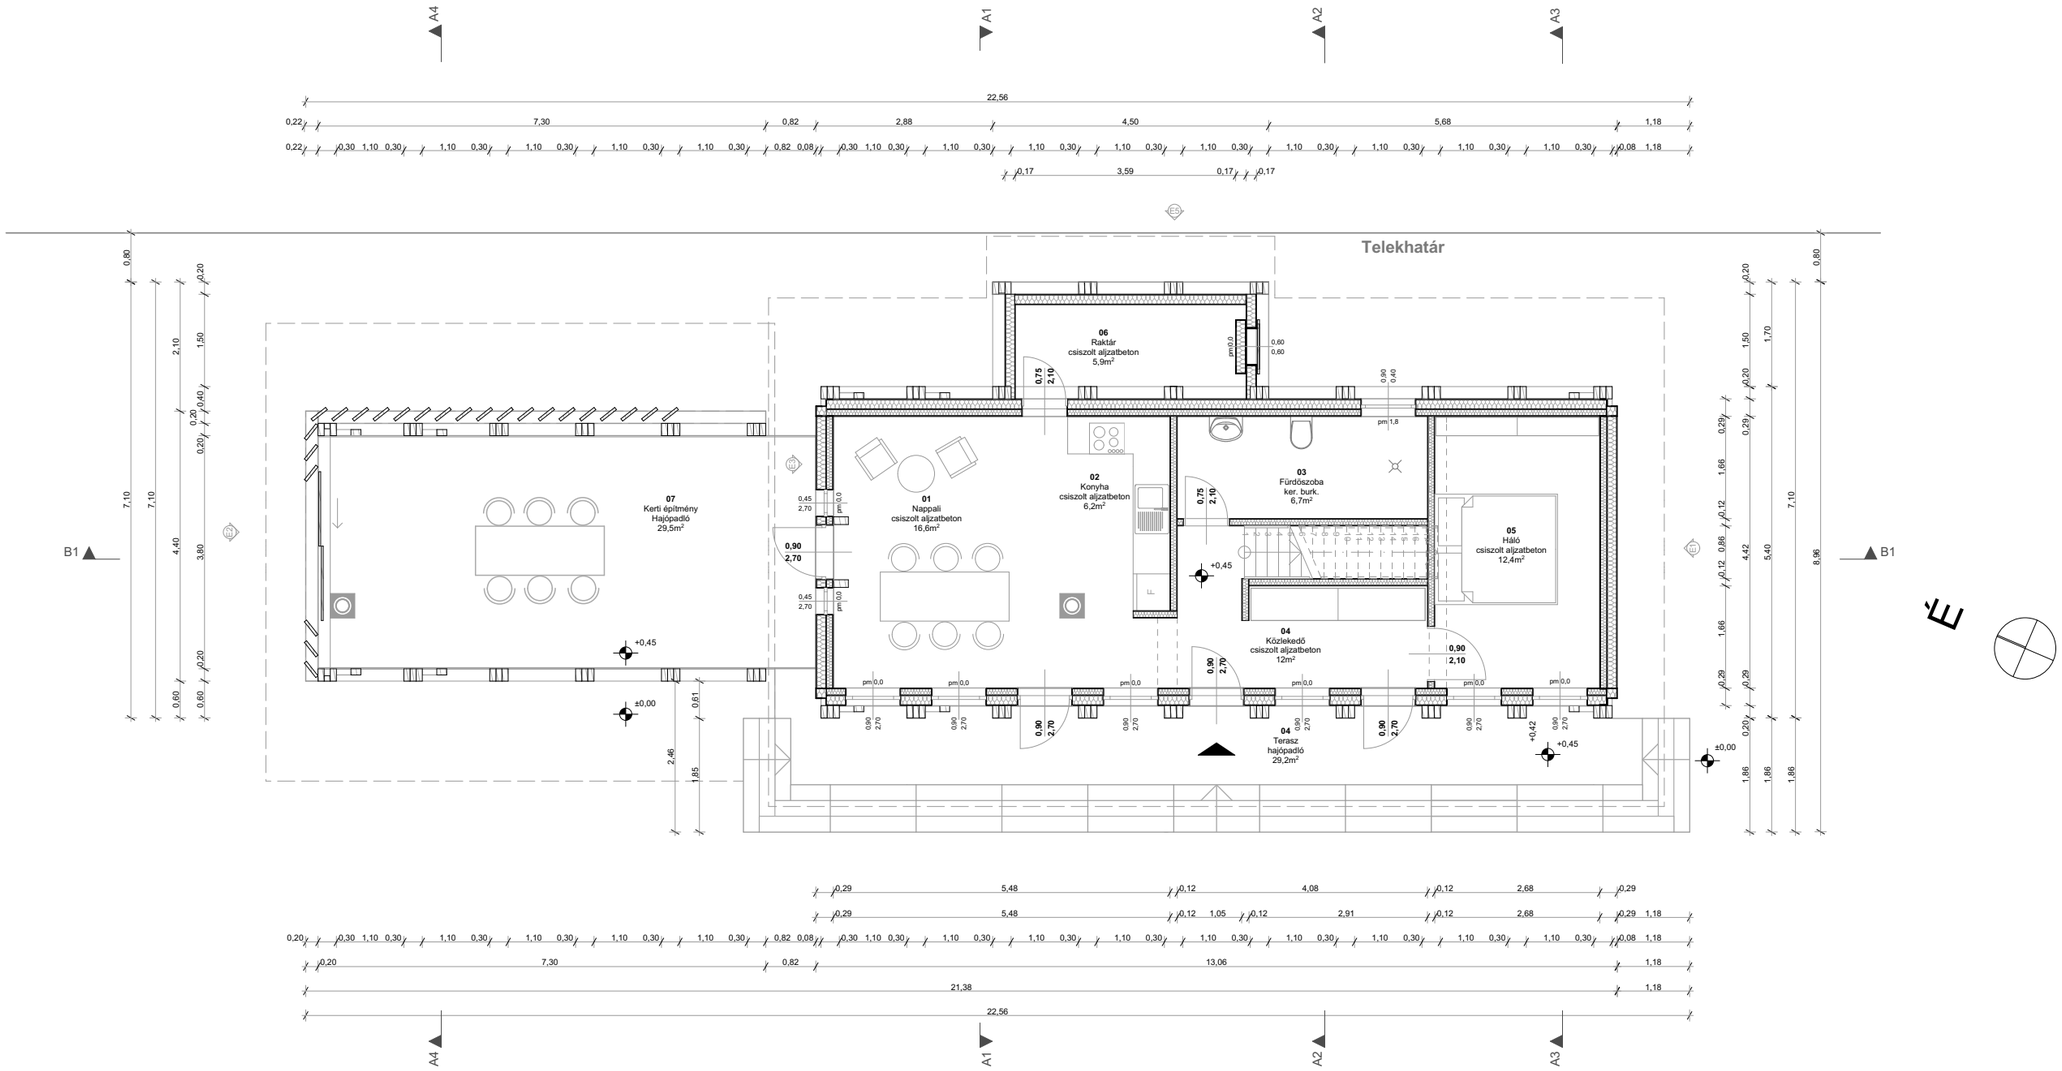
Telekhatár
06
Raktár
csiszolt aljzatbeton
5,9m²
07
Kerti építmény
Hajópadló
29,5m²
01
Nappali
csiszolt aljzatbeton
16,6m²
02
Konyha
csiszolt aljzatbeton
6,2m²
03
Fürdőszoba
ker. burk.
6,7m²
05
Háló
csiszolt aljzatbeton
12,4m²
04
Közlekedő
csiszolt aljzatbeton
12m²
04
Terasz
hajópadló
29,2m²
+0,45
±0,00
+0,42
B1
A1
A2
A3
A4
22,56
21,38
13,06
7,30
7,10
8,96
É