
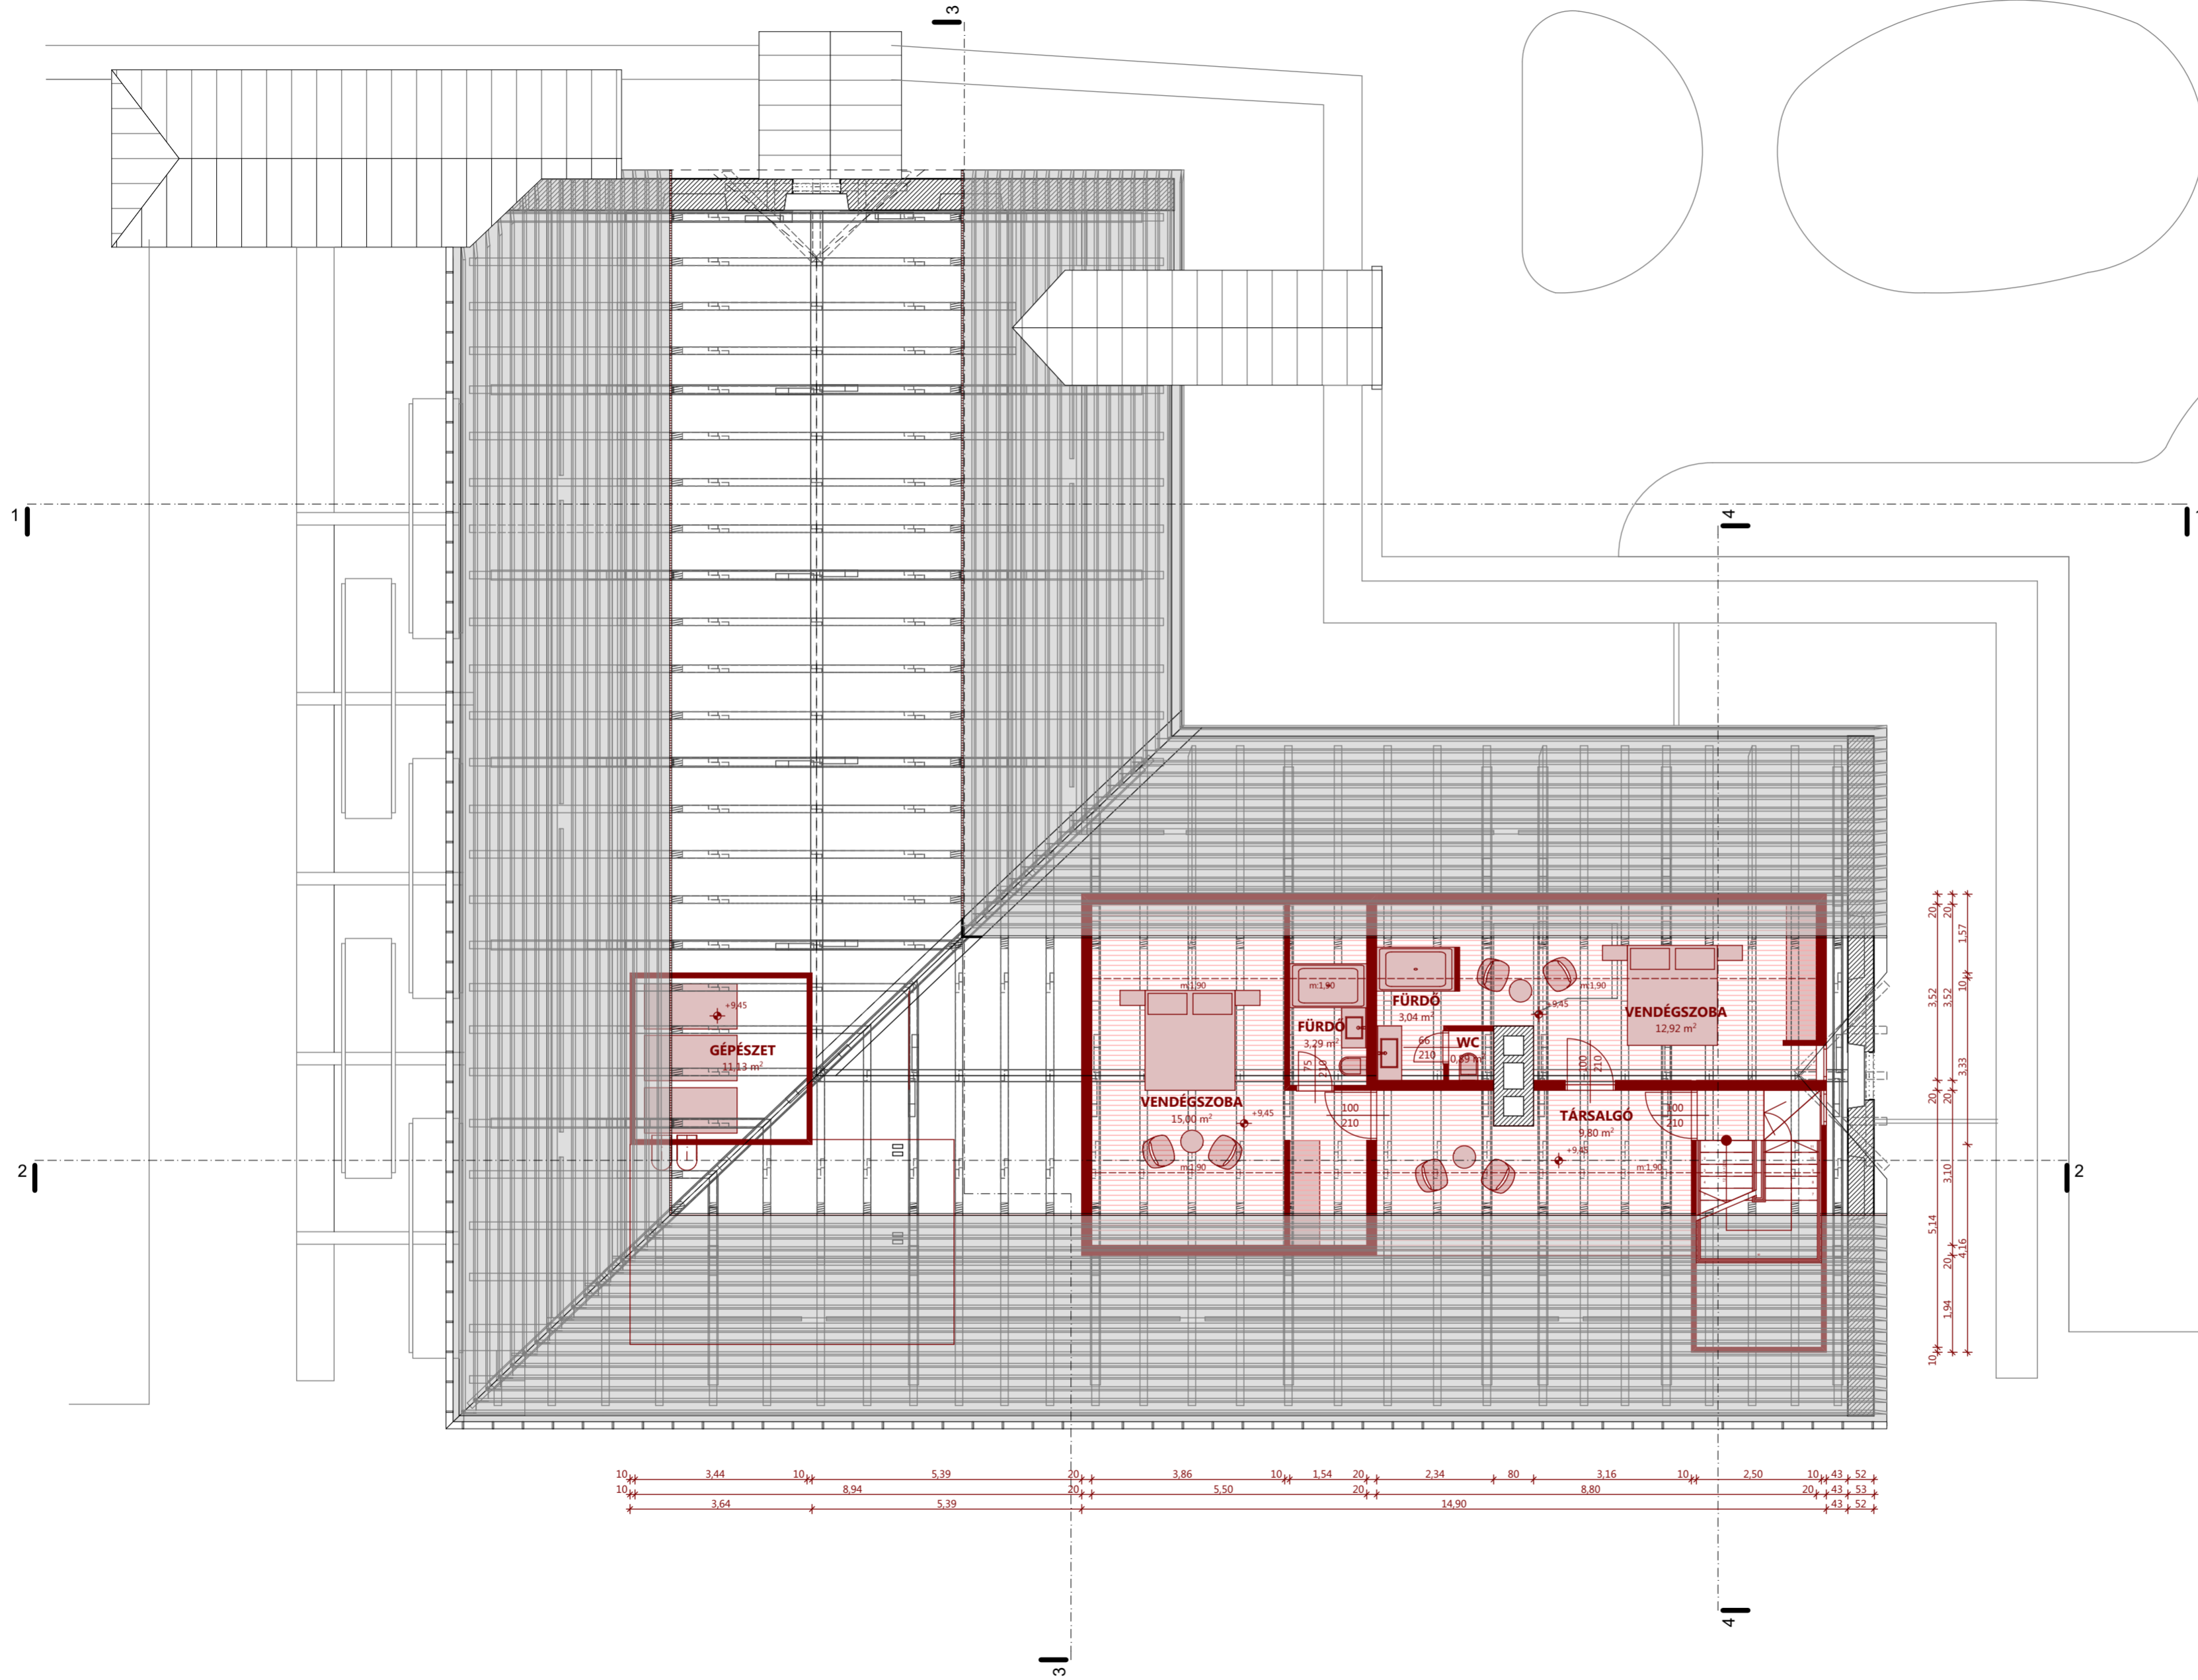


PADLÁS SZINT ALAPRAJZ
m:1:100

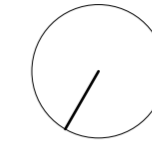

JELMAGYARÁZAT:

- meglévő szerkezet:
- meglévő kontúr vonal:
- új szerkezet:
- új kontúr vonal:

L STUDIO	megnevezés: CIFRA MALOM FELJÚTÁSÁNAK ÉS ÁTALAKÍTÁSÁNAK VÁZLATTERVE			
	címe: Tata, Városliget u. 3.		hírsz.: 3105/2	
	tervezőiroda: L STUDIO KFT. cím: 9023 Győr, Cervin u. 22. telefon: +36 90 936 44 23 email: info@lstudio.hu	ajánló: MOZAIK KOMPLEXUM KFT. cím: 9028 Győr, Szabó u. 13. sz.		
	vezető tervező: Szalónczi Gábor akadémiai írójelzetű mérnök É-08-0164	terv név: PADLÁS SZINT ALAPRAJZ		
szervezők: Szalónczi Dániel akadémiai írójelzetű mérnök	életrajzi azonosító szám: C-8-1502	ábrák: M = 1:100	dátum: 2016.09.	terv lap sorszáma: 05