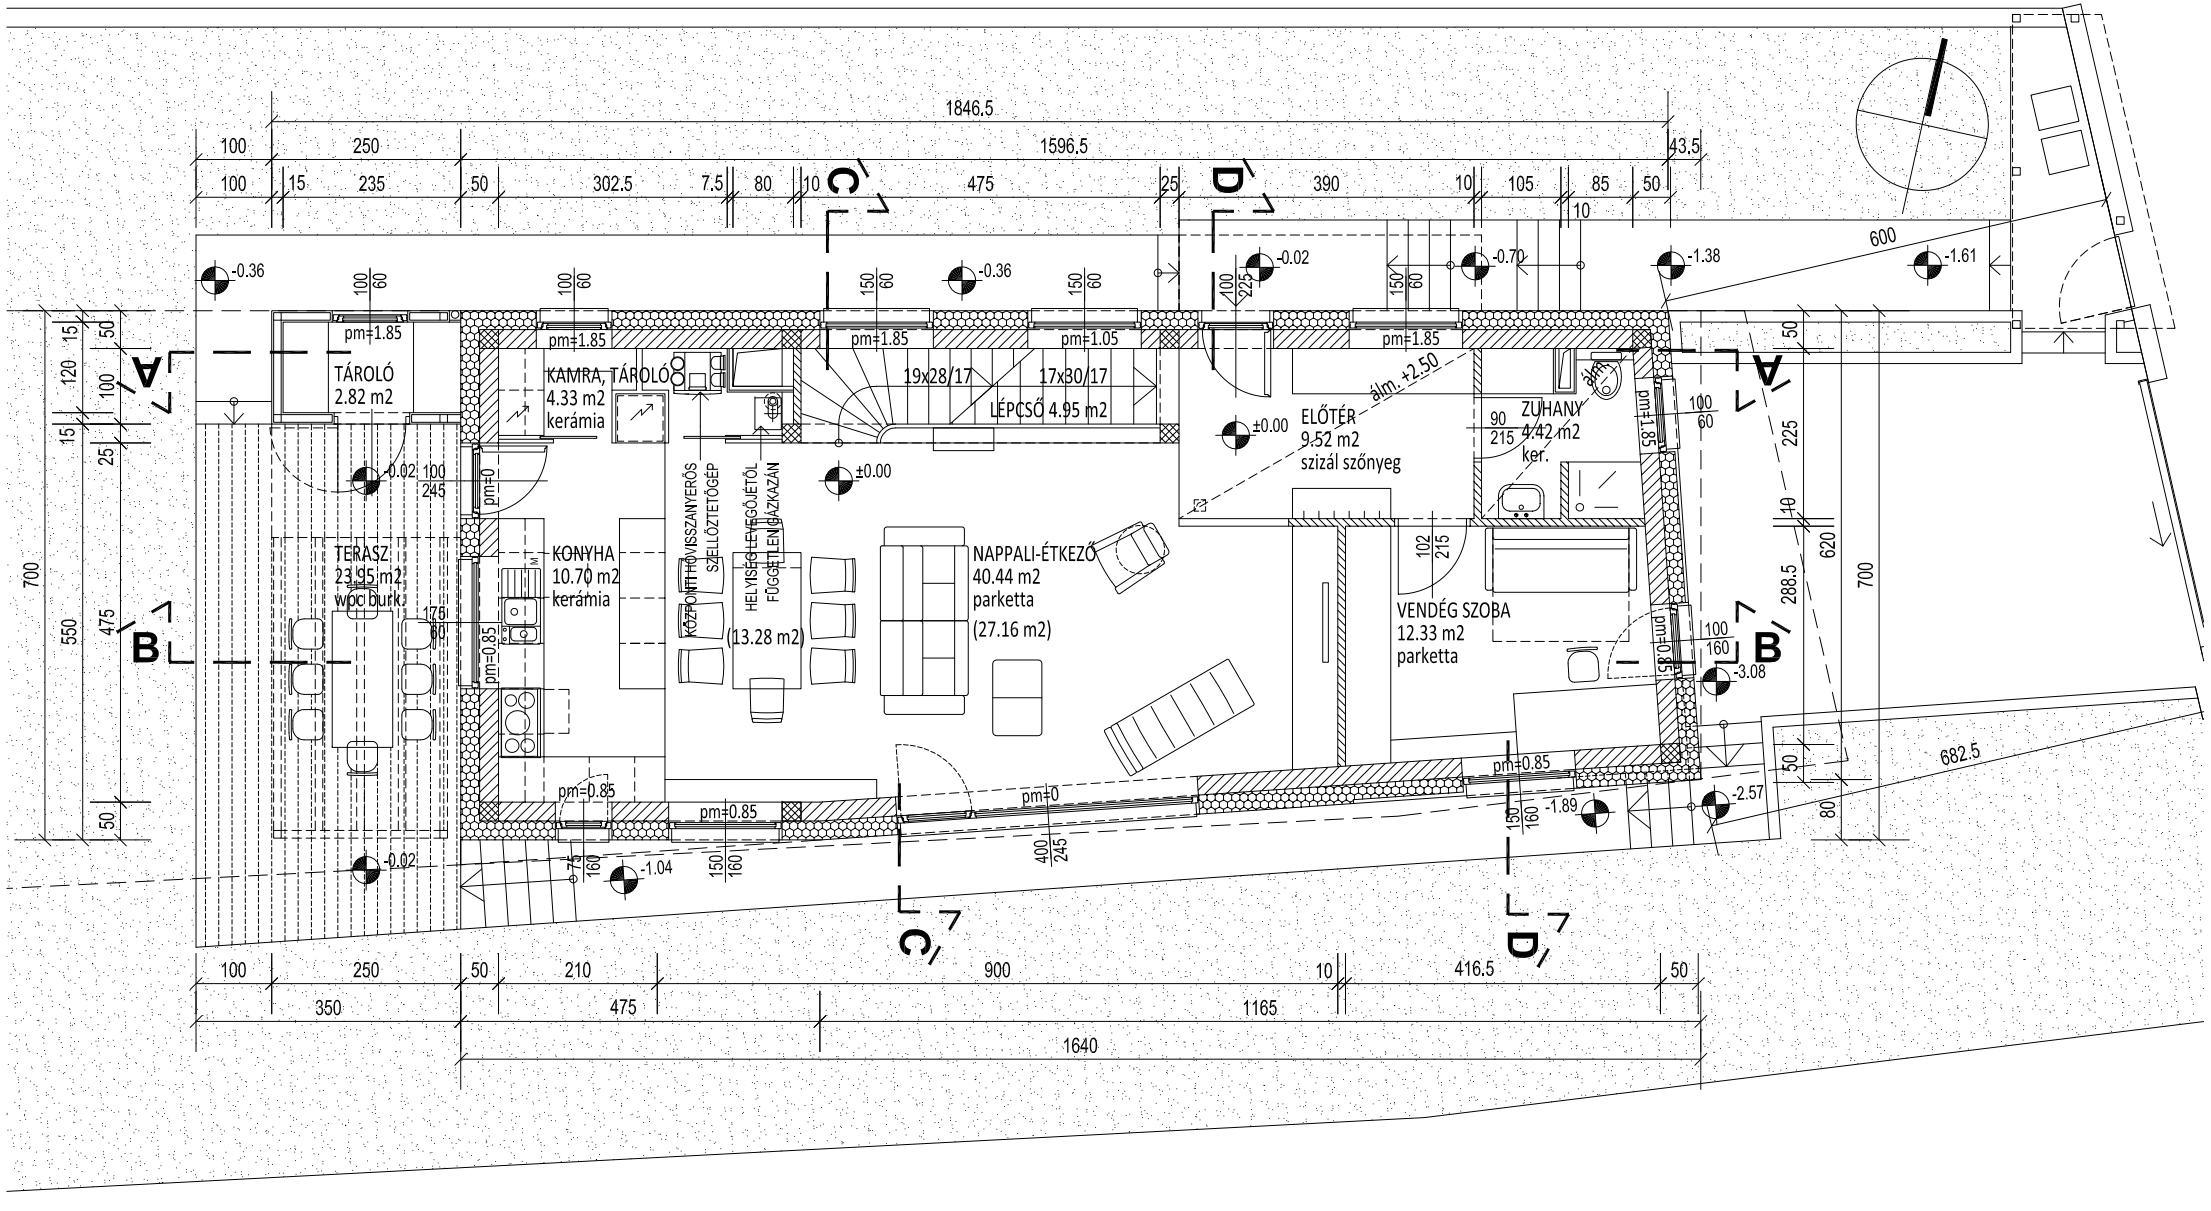
TÁROLÓ
2.82 m2
KAMRA, TÁROLÓ
4.33 m2
kerámia
19x28/17
17x30/17
LÉPCSŐ 4.95 m2
ELŐTÉR
9.52 m2
szizál szőnyeg
ZUHANY
4.42 m2
ker.
TERASZ
23.95 m2
wpc burk.
KONYHA
10.70 m2
kerámia
KÖZPONTI HŐVISSZANYERŐS SZELLŐZTETŐGÉP
HELYISÉGLEVEGŐJÉTŐL FÜGGETLEN GÁZKAZÁN
(13.28 m2)
NAPPALI-ÉTKEZŐ
40.44 m2
parketta
(27.16 m2)
VENDÉG SZOBA
12.33 m2
parketta
álm. +2.50
1846.5
1596.5
43.5
682.5
1640