




II. János Pál tér felőli nyugati HOMLOKZAT

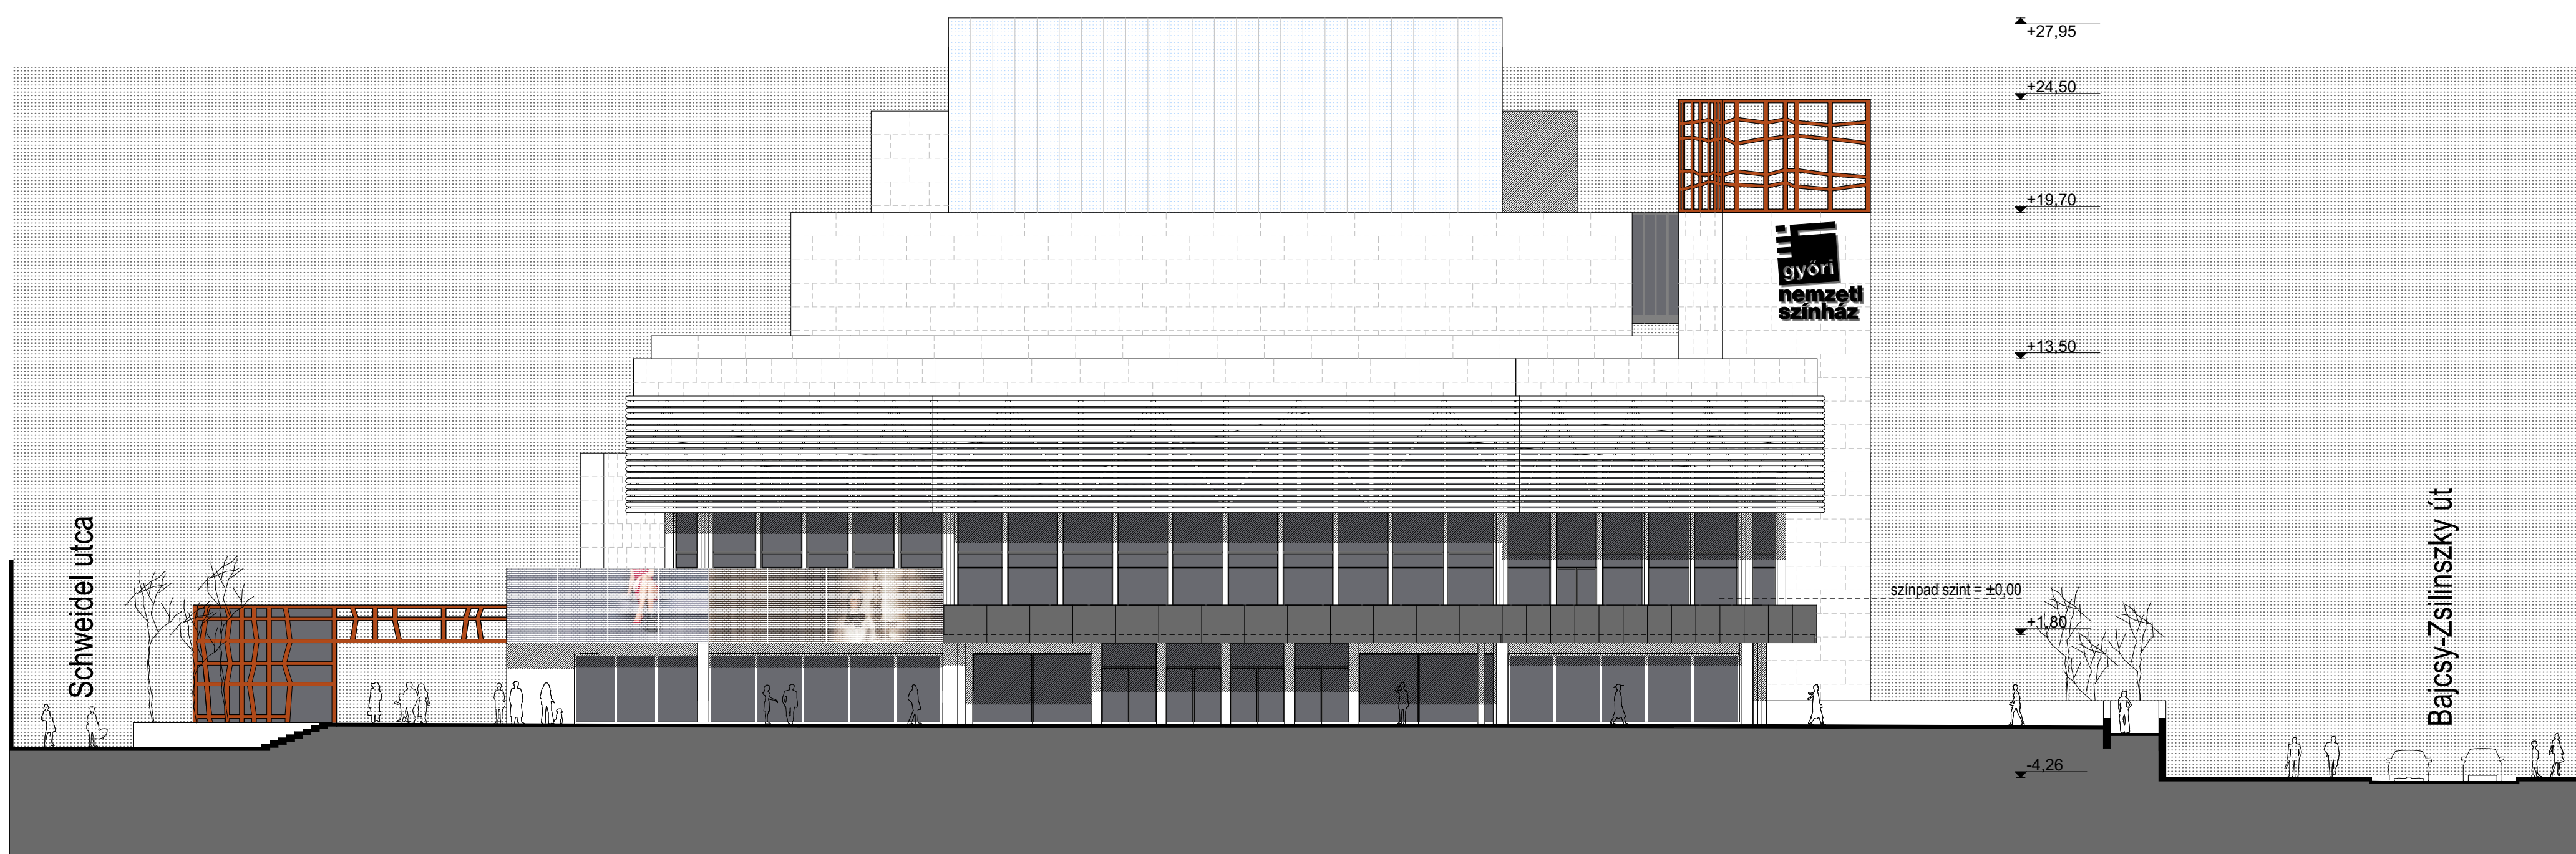

Bajcsy-Zsilinszky úti déli HOMLOKZAT

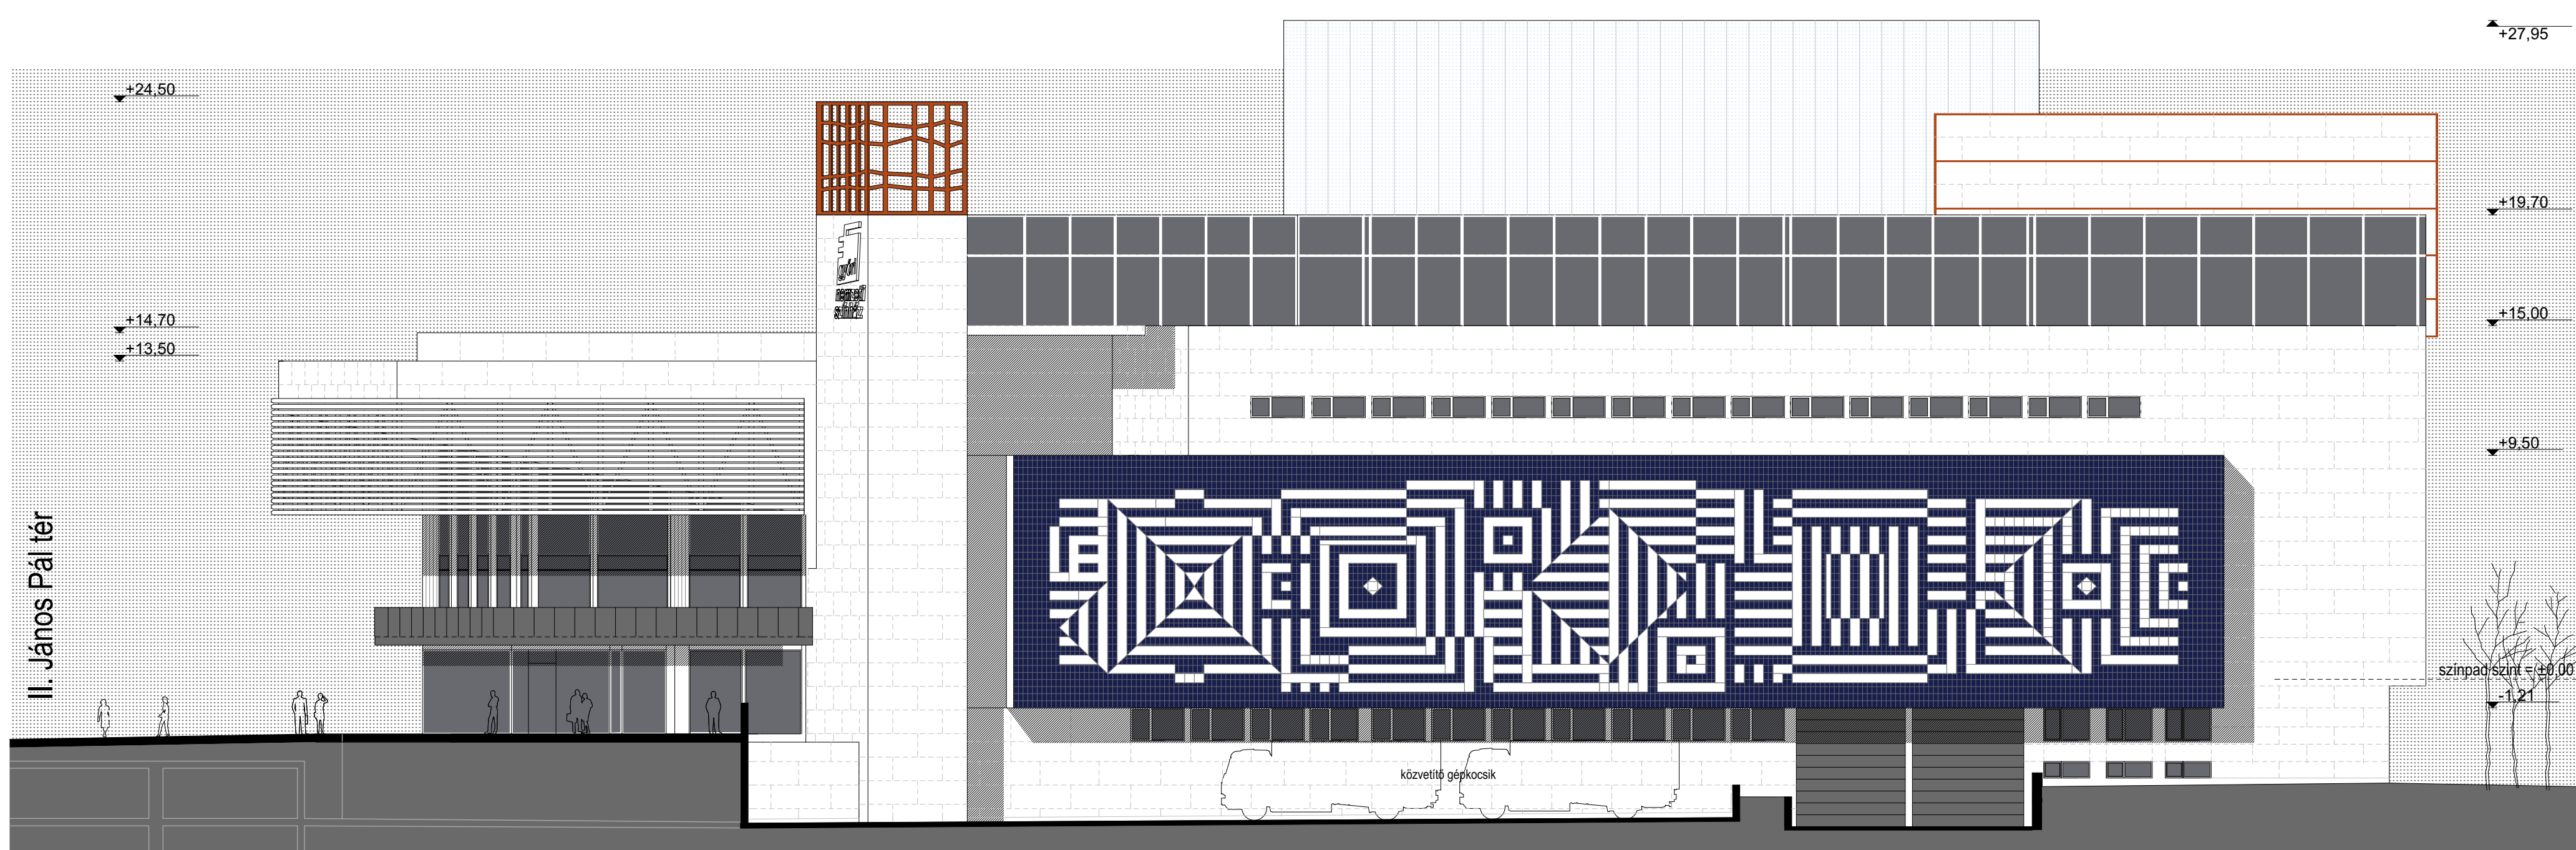

Schweidel utcai északi HOMLOKZAT

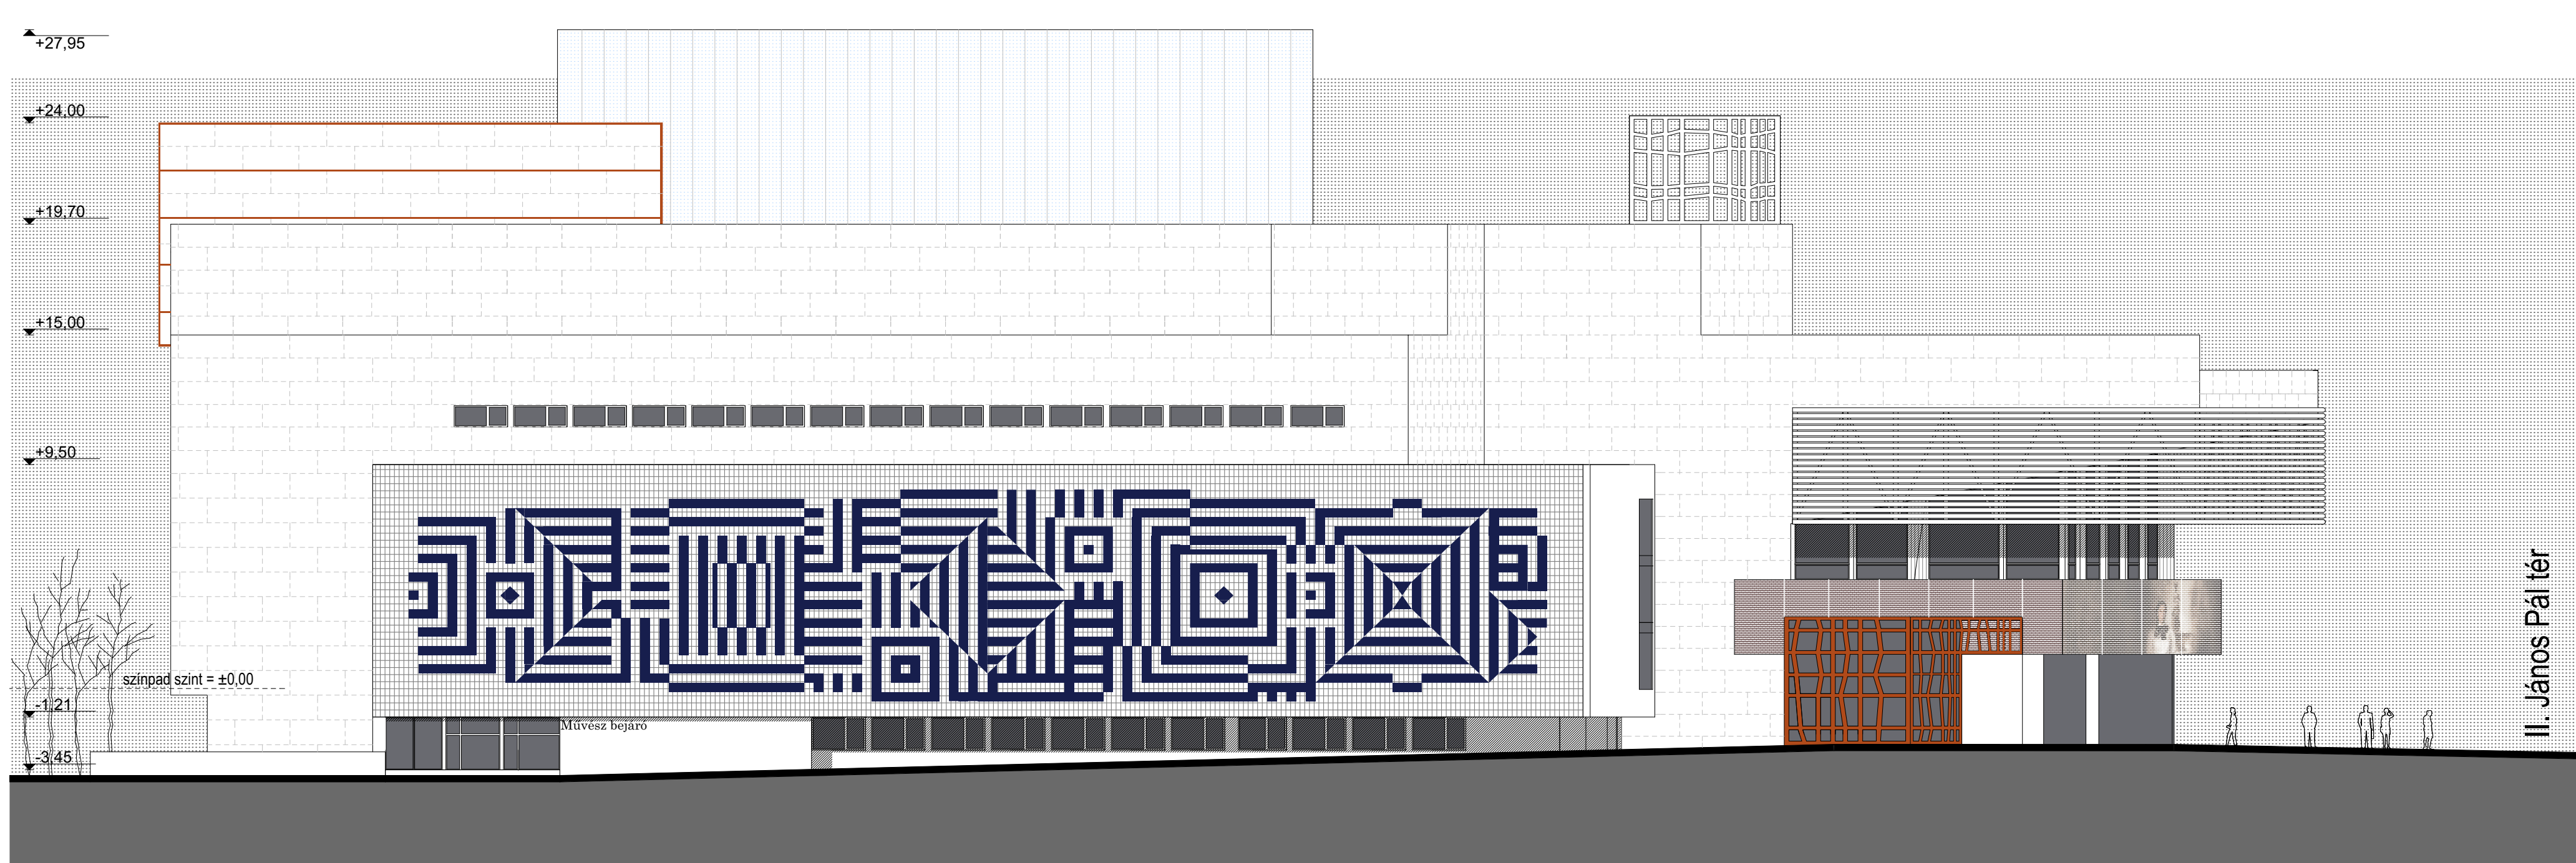

Teleki László utcai keleti HOMLOKZAT

