


A-A Metszet M 1:100

1. 4 cm vkg. fafűrészleves burkolat
25 cm Extrudált PS hab hőszigetelés
PVC csapadék elvezetés
levegő-elő-környezetig. 30 cm vkg. monolit kb. földem
gipszkarton almenyízt
2. 2 cm vkg. fafűrészleves burkolat (pala)
szarvaskő
pakalatszerű fólia
szarvaskő közé hőszigetelés
hővezető hőszigetelés
pakalatszerű fólia
gipszkarton burkolat
3. kő járólap
alábeton
hangszigetelés
12 vastag felbeton
megelőző porózusanyag földem
levegő-elő-környezetig
levegő
4. parketta
alátal pártfal
alábeton
hangszigetelés
megelőző porózusanyag földem
levegő-elő-környezetig
levegő
5. parketta
alátal pártfal
alábeton
hangszigetelés
megelőző porózusanyag földem
levegő-elő-környezetig
levegő
6. 4 cm vkg. fafűrészleves burkolat
25 cm Extrudált PS hab hőszigetelés
PVC csapadék elvezetés
levegő-elő-környezetig. 30 cm vkg. monolit kb. földem
levegő
10 cm hőszigetelés
20 cm vkg. monolit kb. földem
gipszkarton almenyízt
7. parketta
alátal pártfal
alábeton
hangszigetelés
megelőző porózusanyag földem
levegő-elő-környezetig
levegő
8. parketta
alátal pártfal
alábeton
hangszigetelés
megelőző porózusanyag földem
levegő-elő-környezetig
levegő

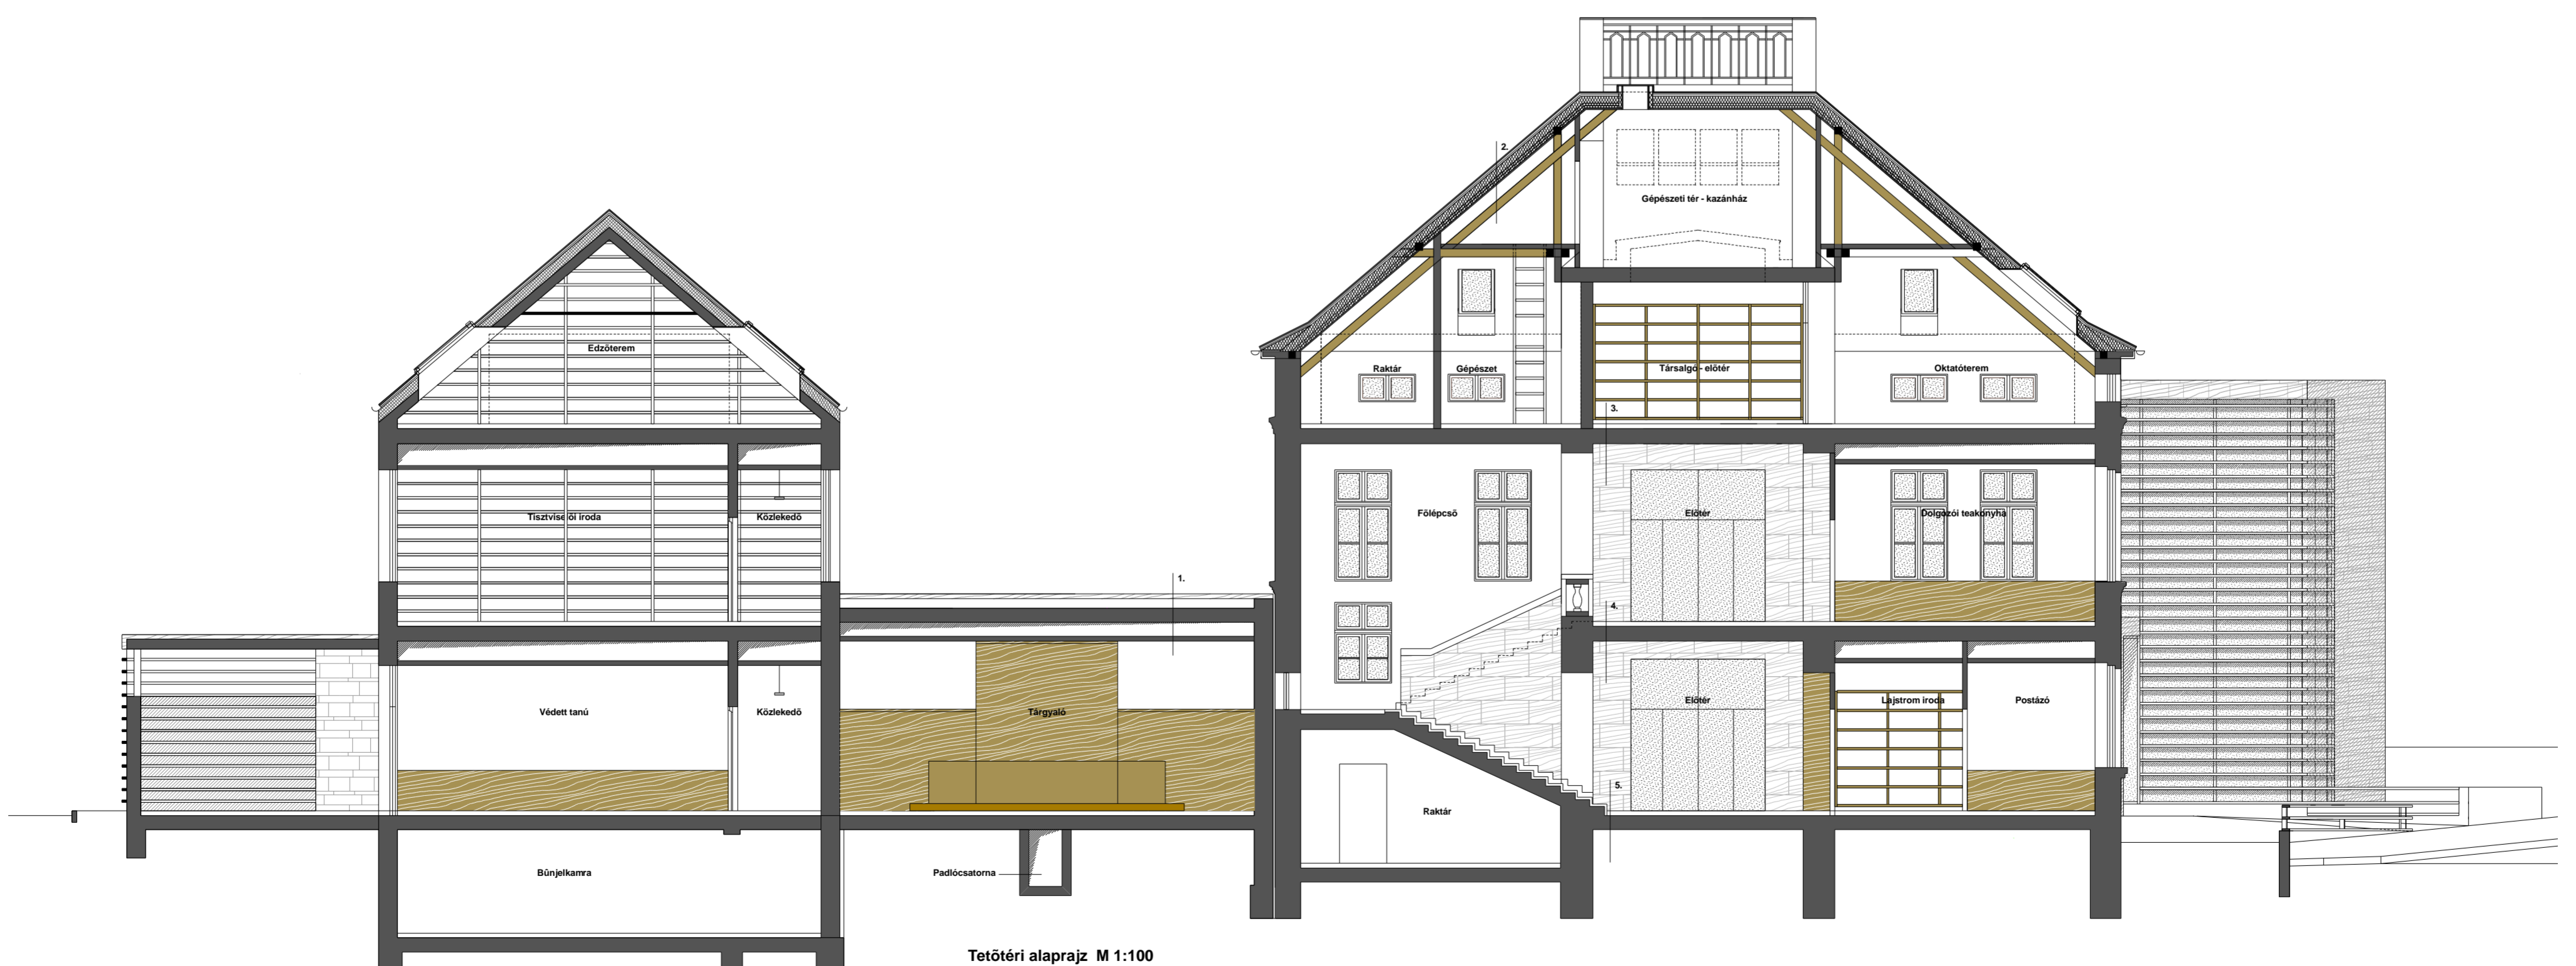

B-B Metszet M 1:100



Tetőtéri alaprajz M 1:100

C-C Metszet M 1:100

Metszetek M 1:100