



NYÍREGYHÁZA
 ÁLLATPARK
 FEJLESZTÉSE
 KERETÉBEN
 JÉGKORSZAK
 INTERAKTÍV
 ÁLLATBEMUTATÓ

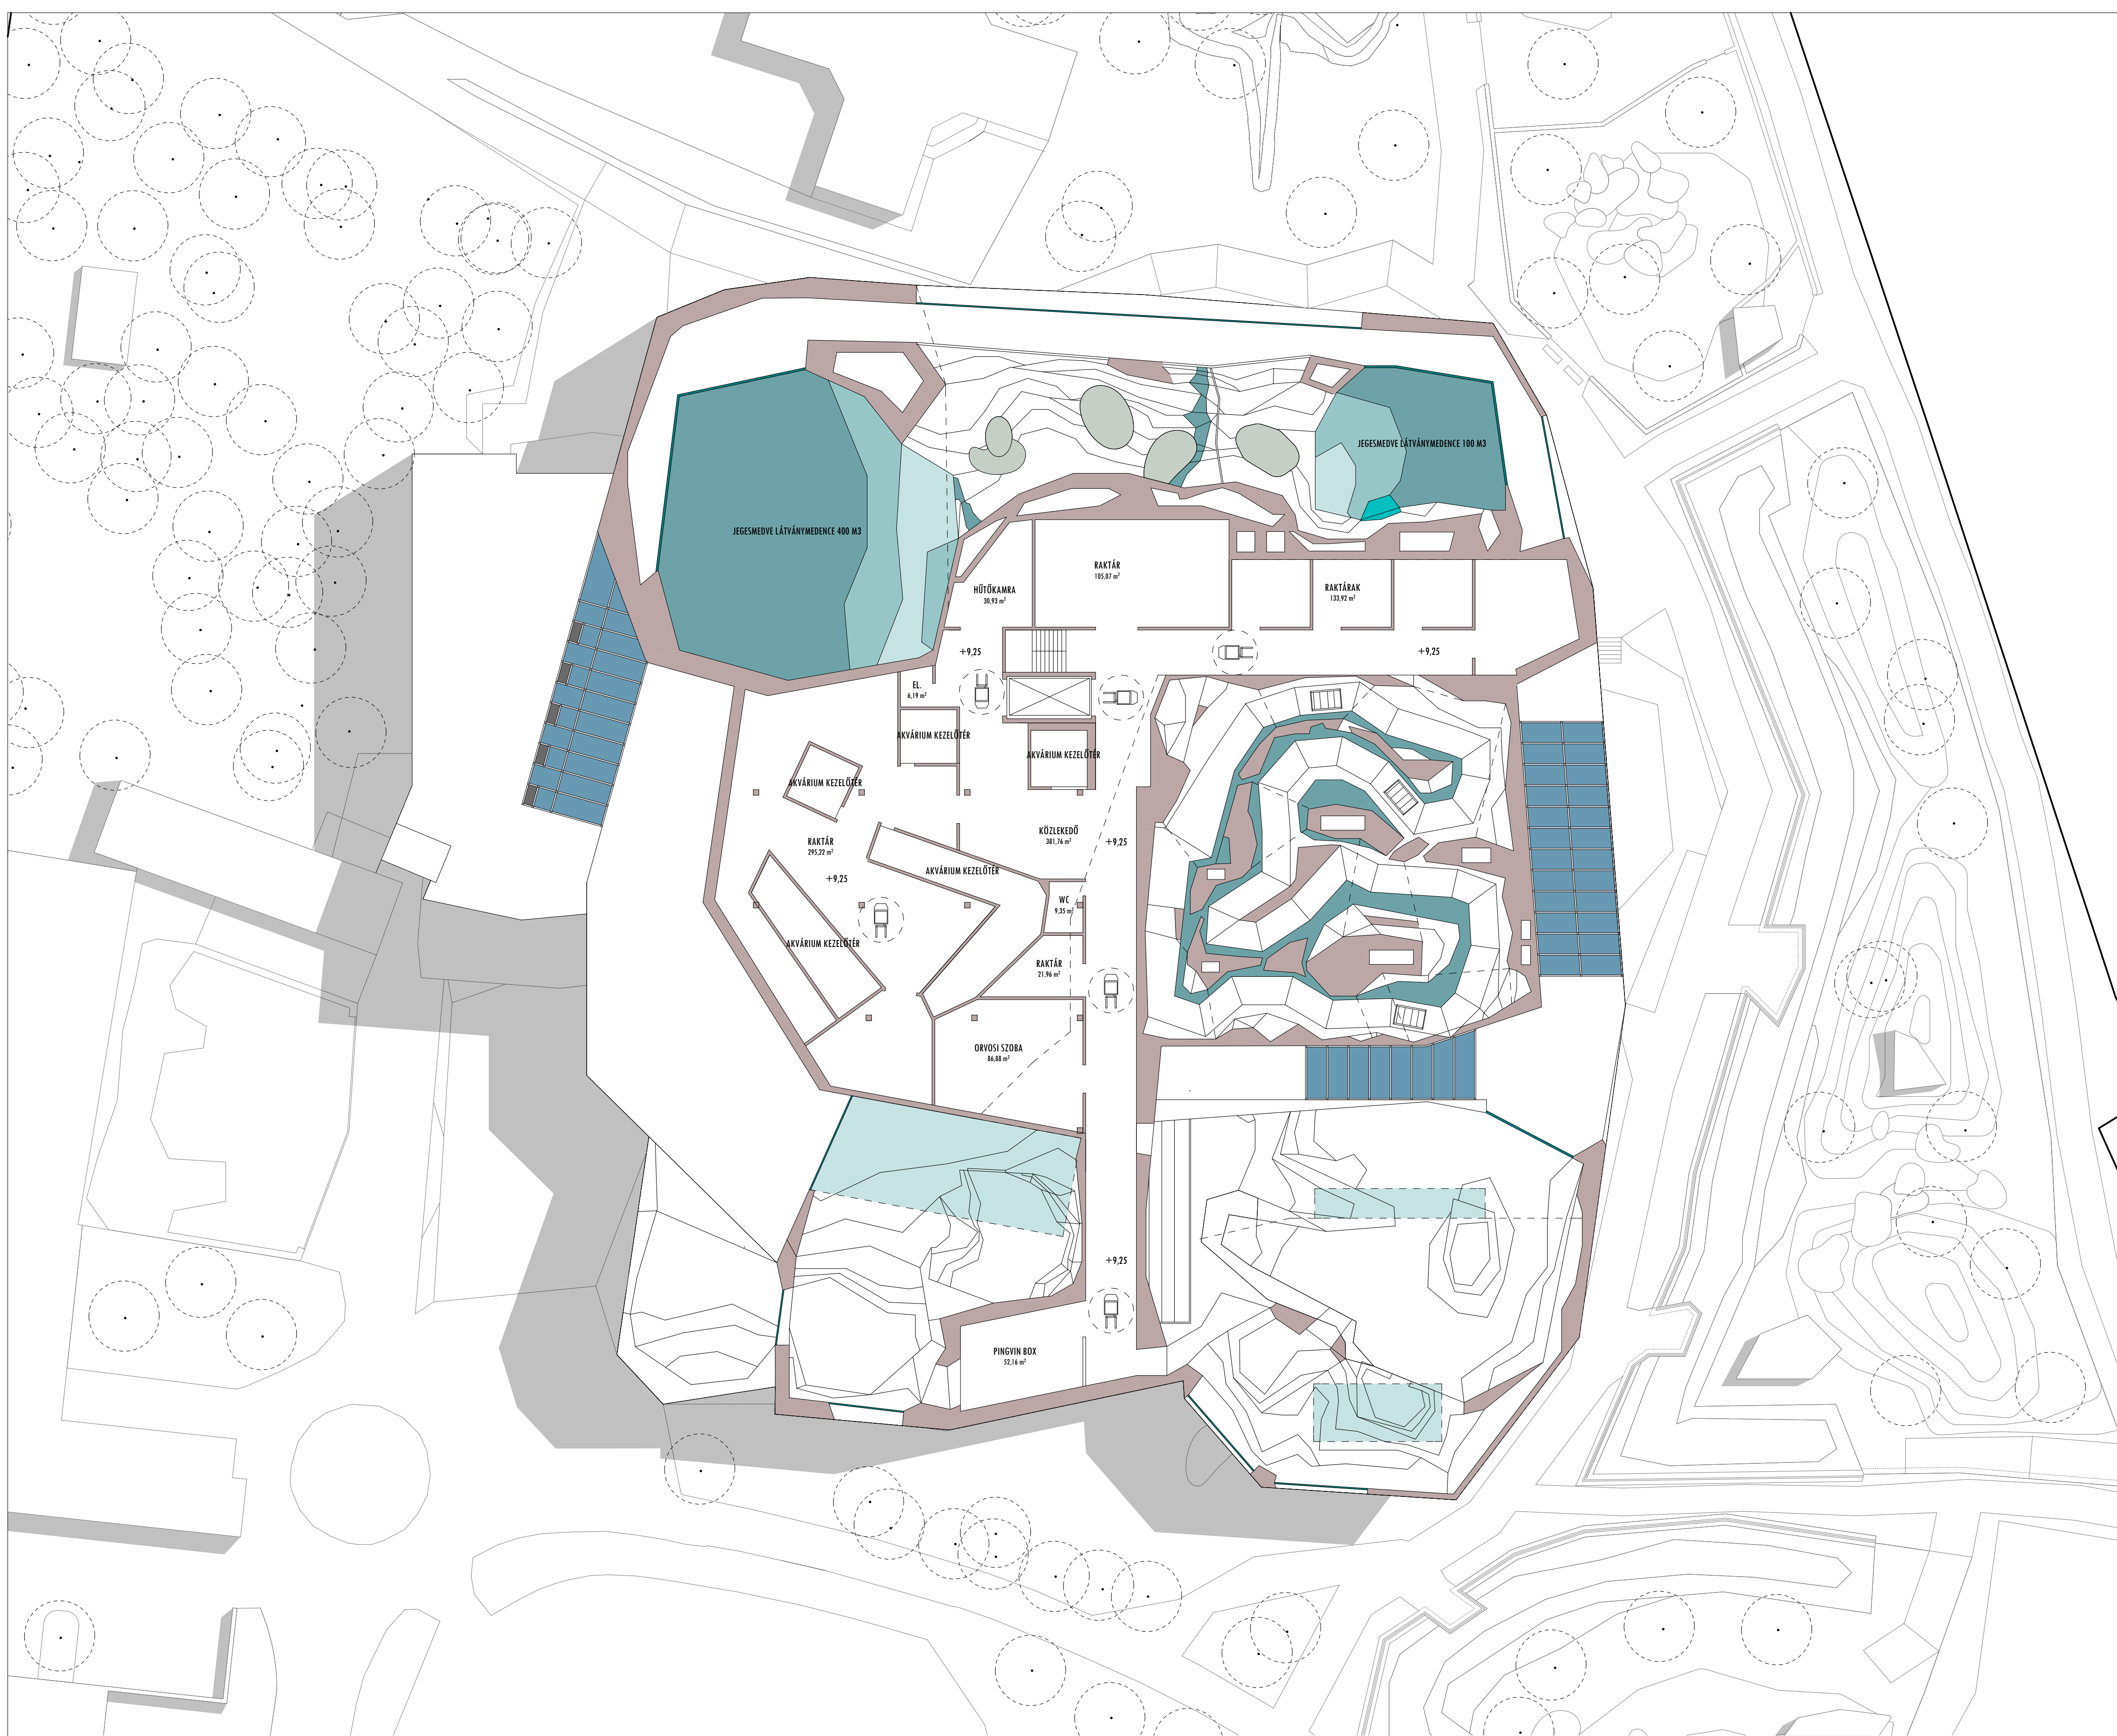

2. EMELET - PANOPTIKUM ÉS GÉPÉSZETI ALAPRAJZ M=1:250

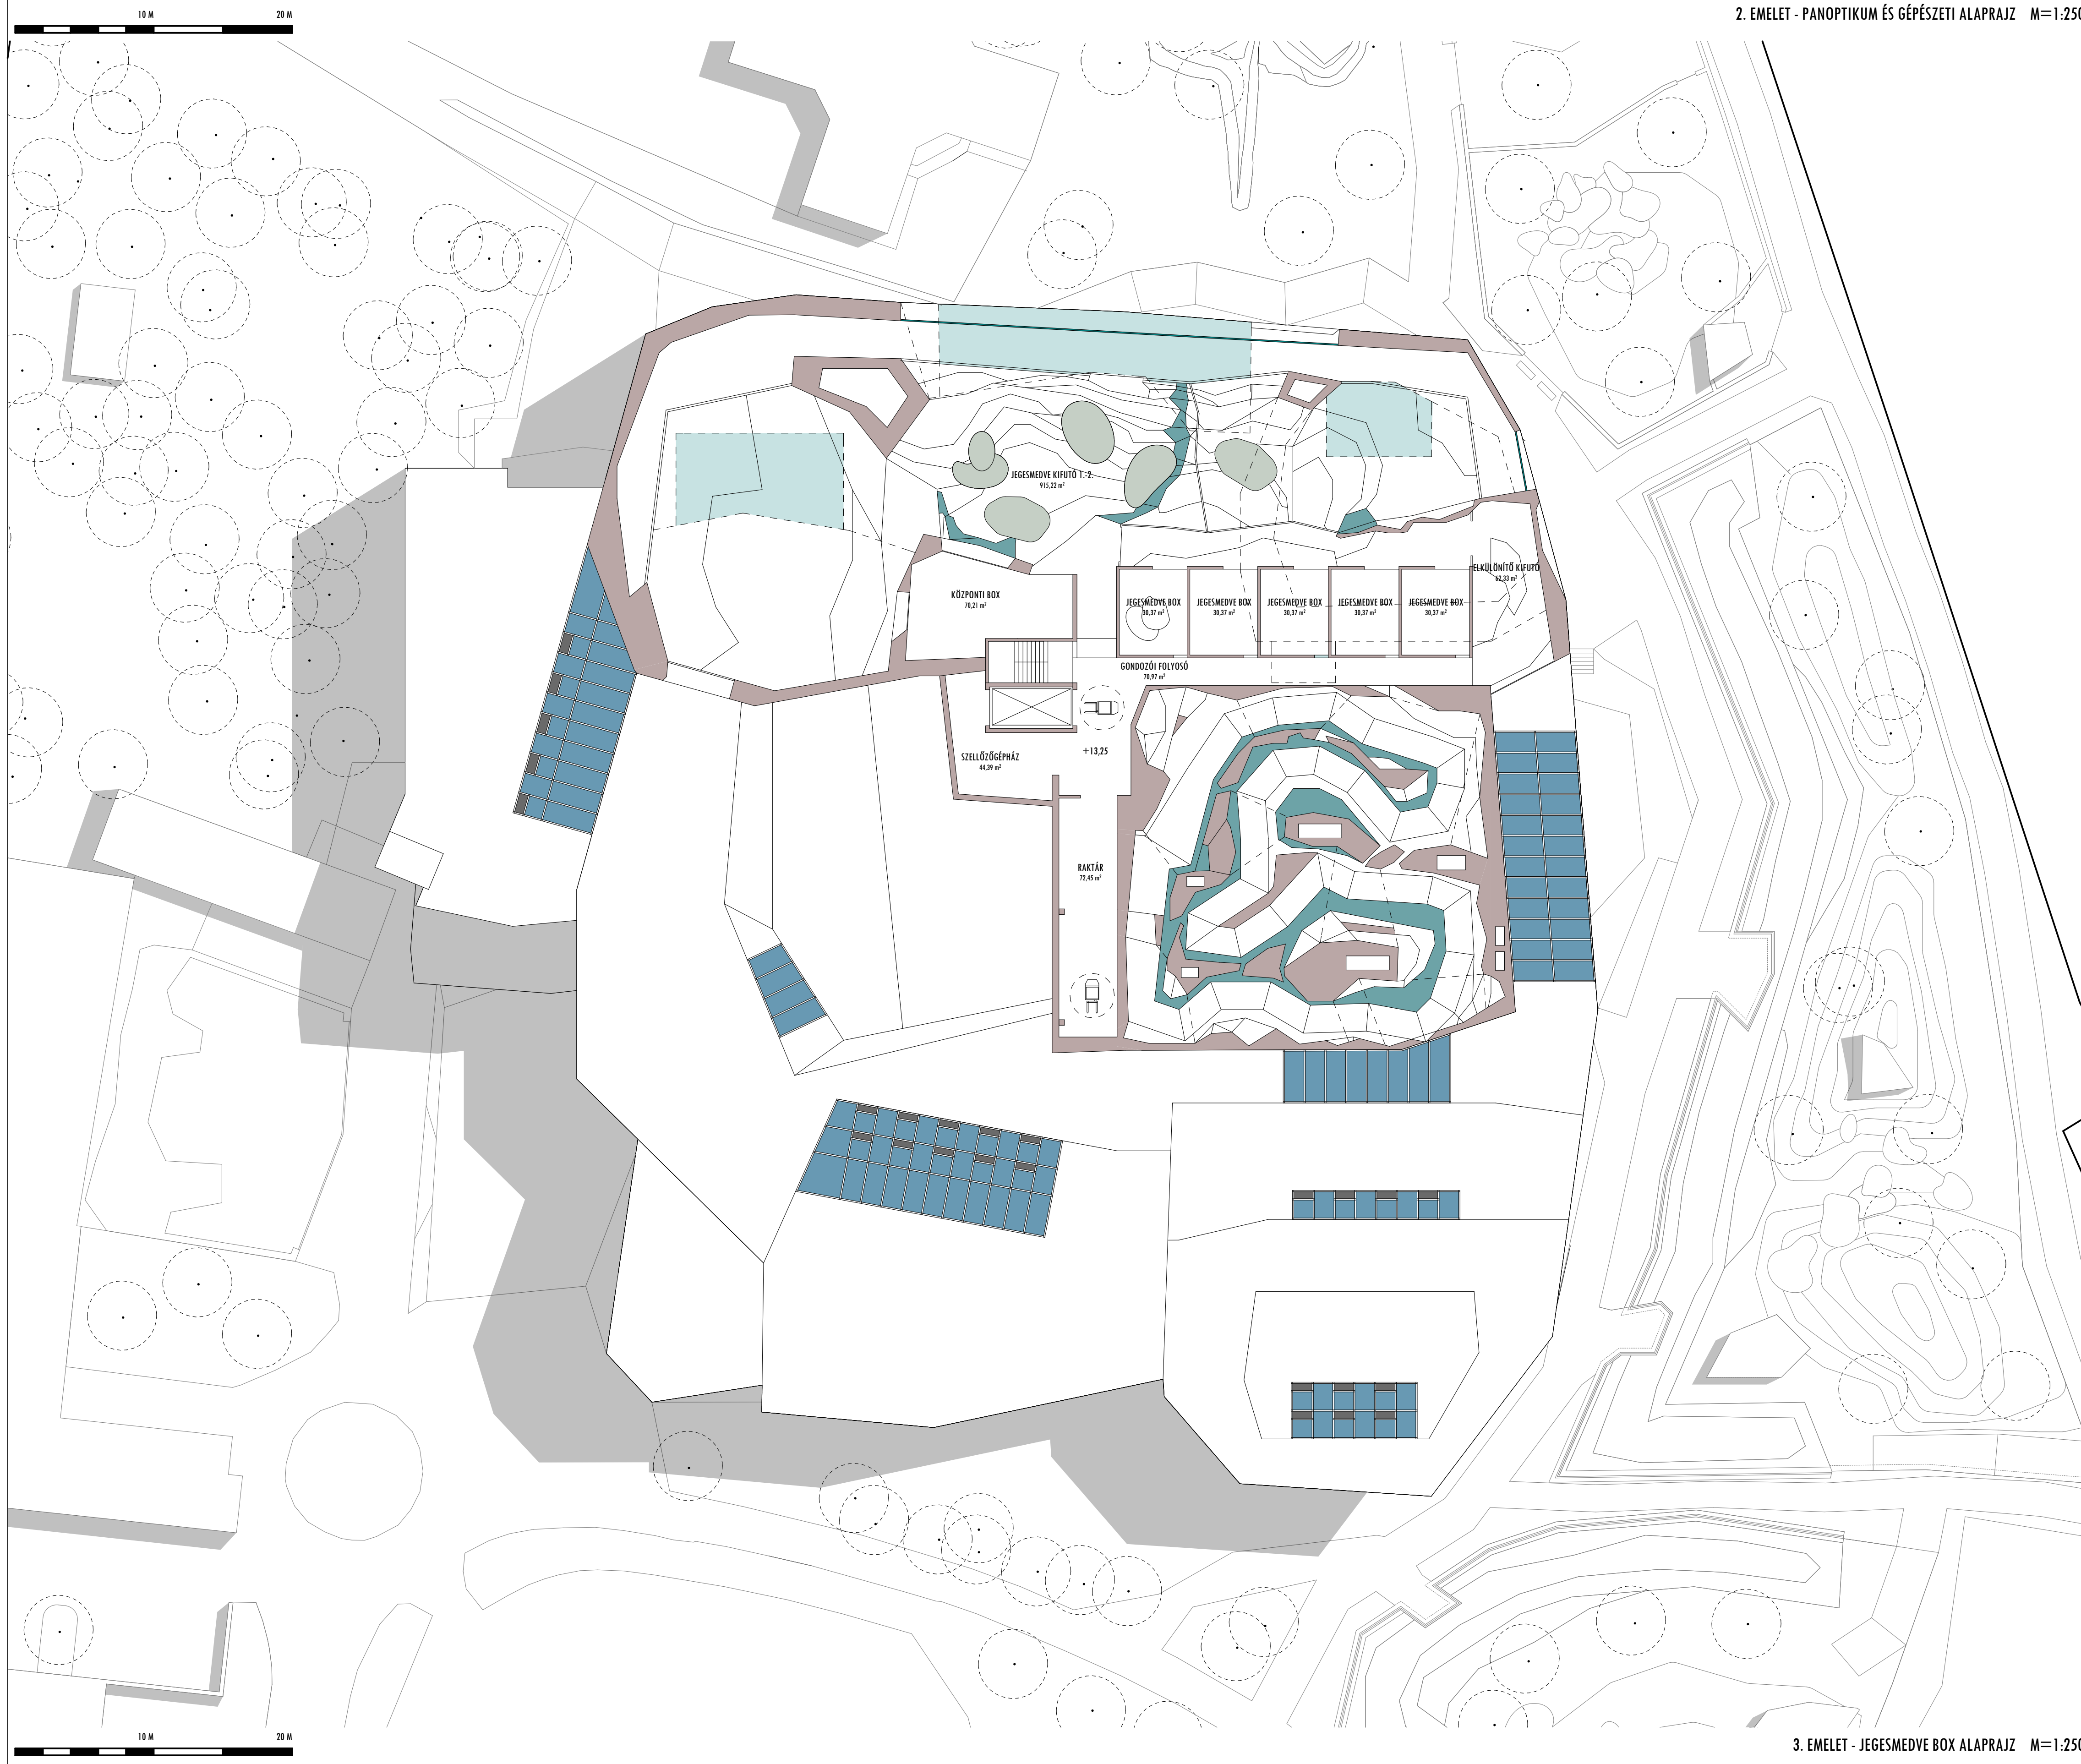

3. EMELET - JÉGKORSZAK BOX ALAPRAJZ M=1:250