




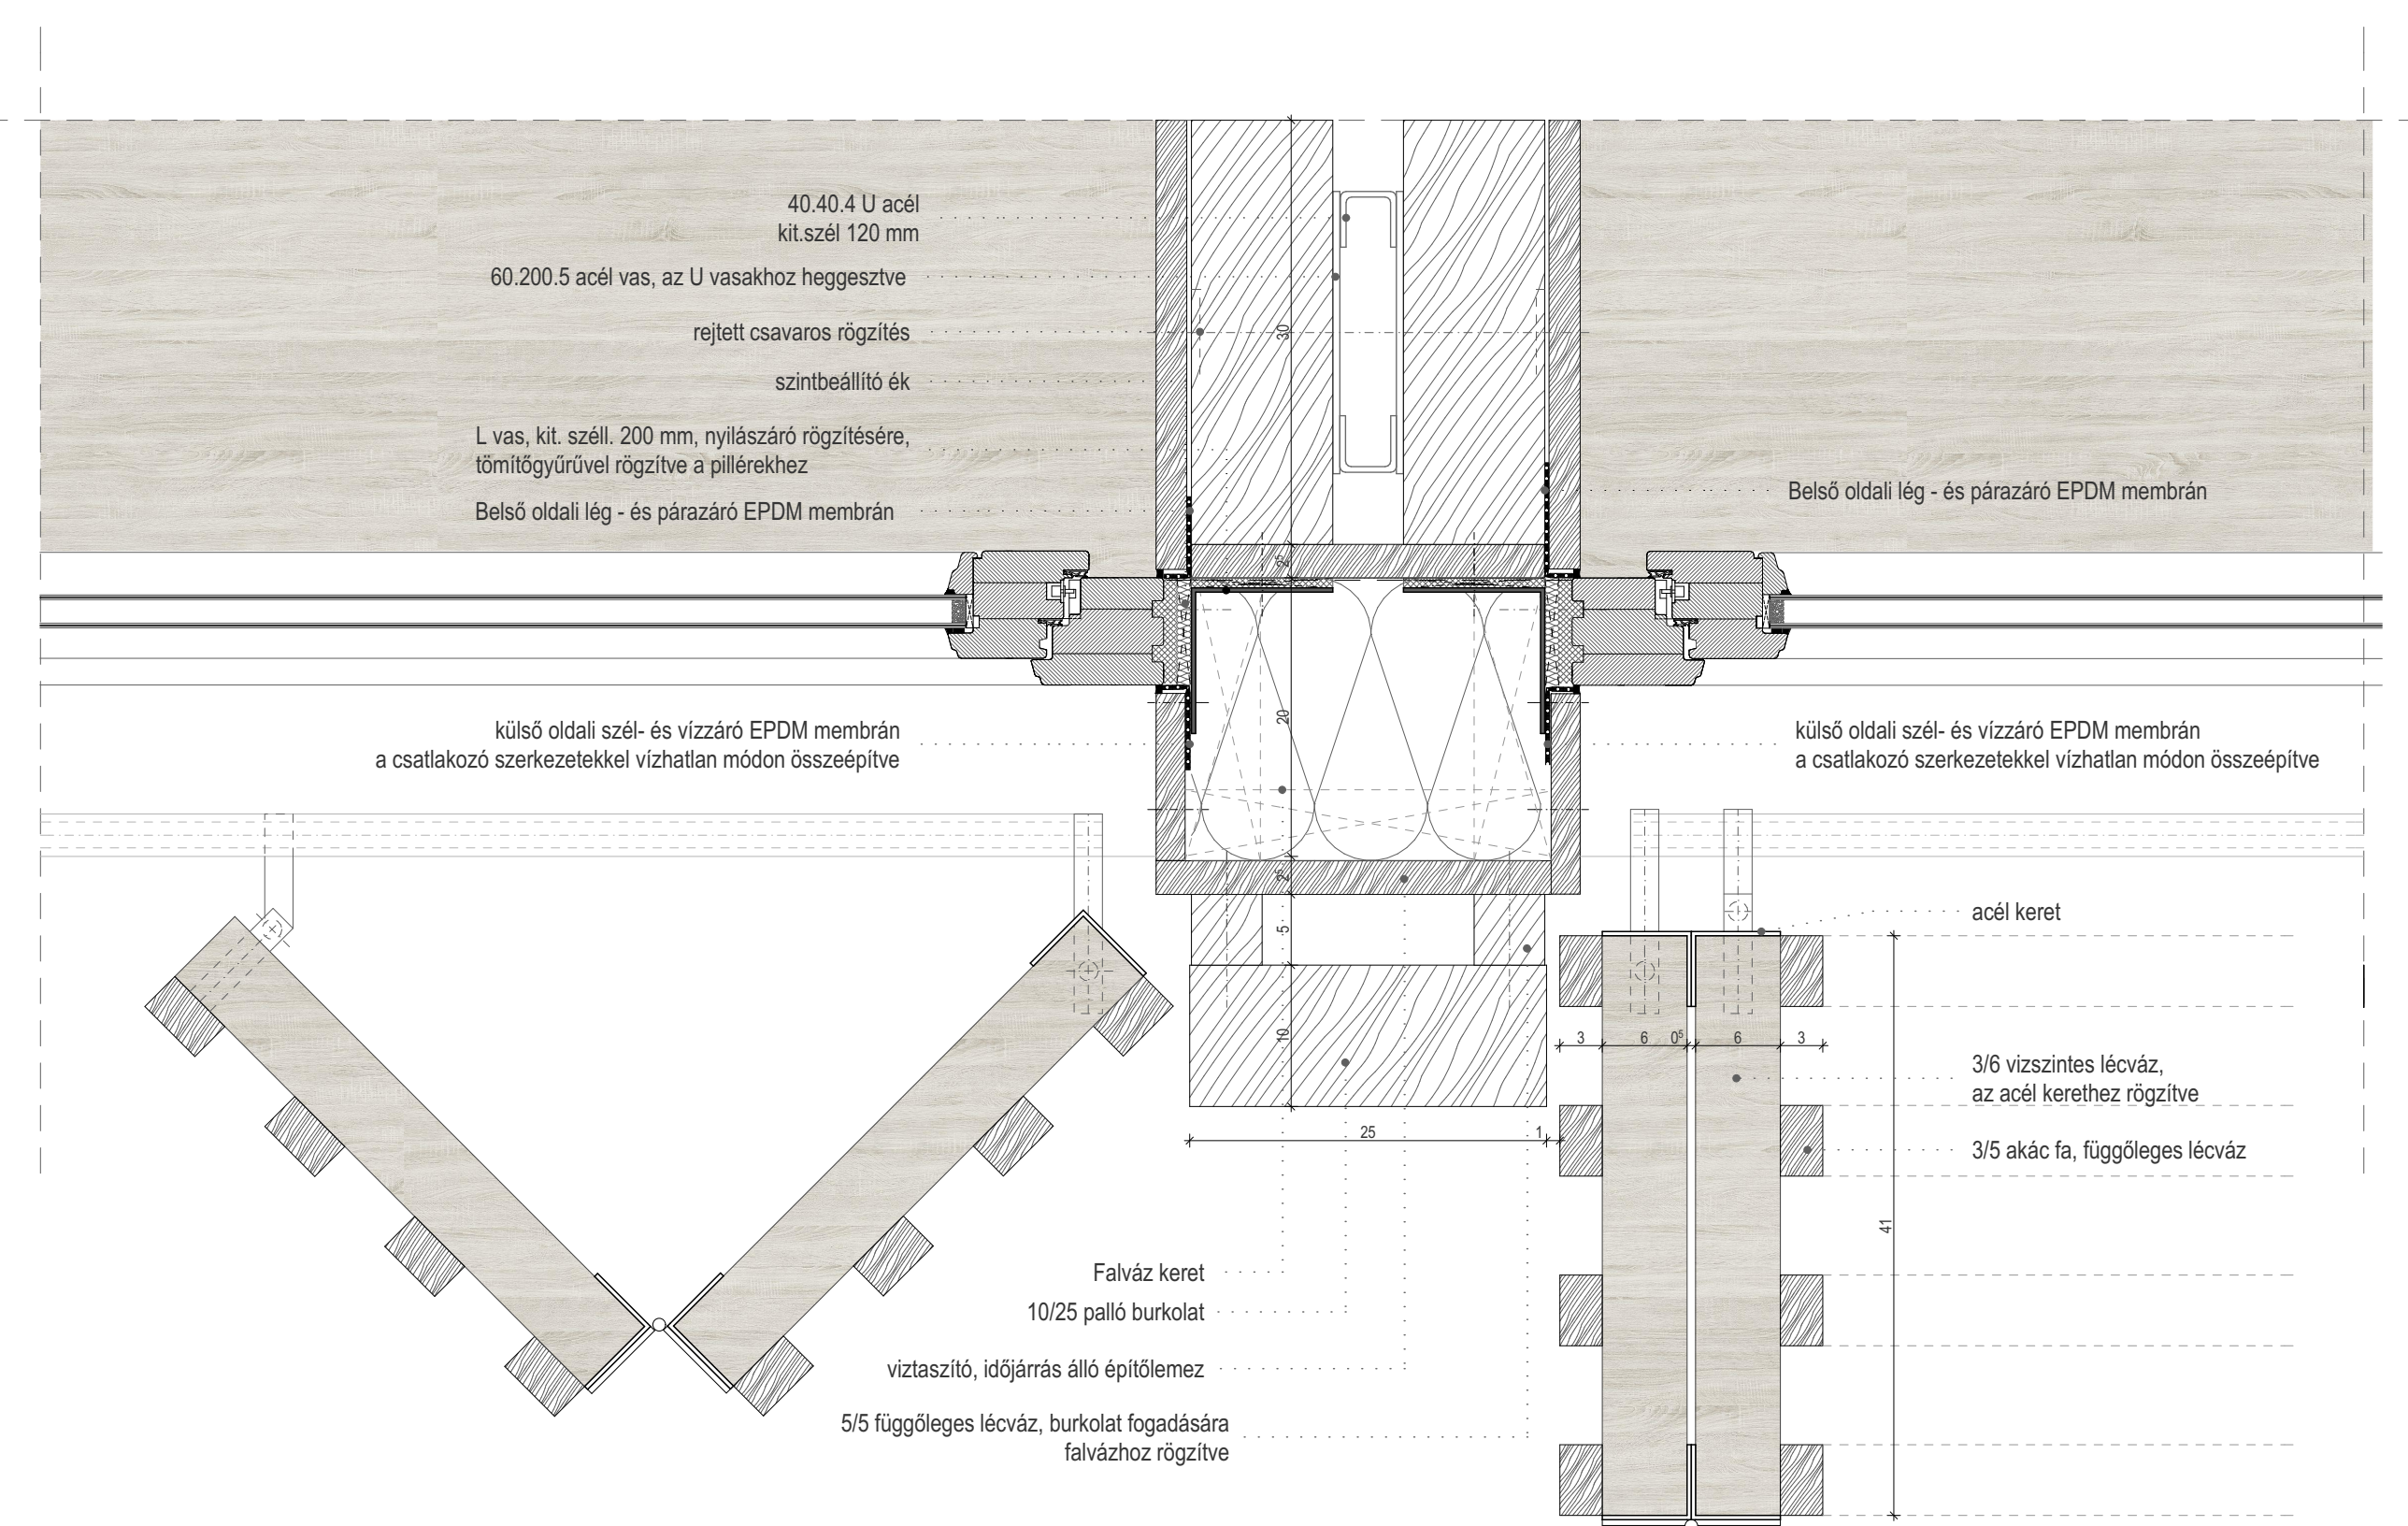

R02

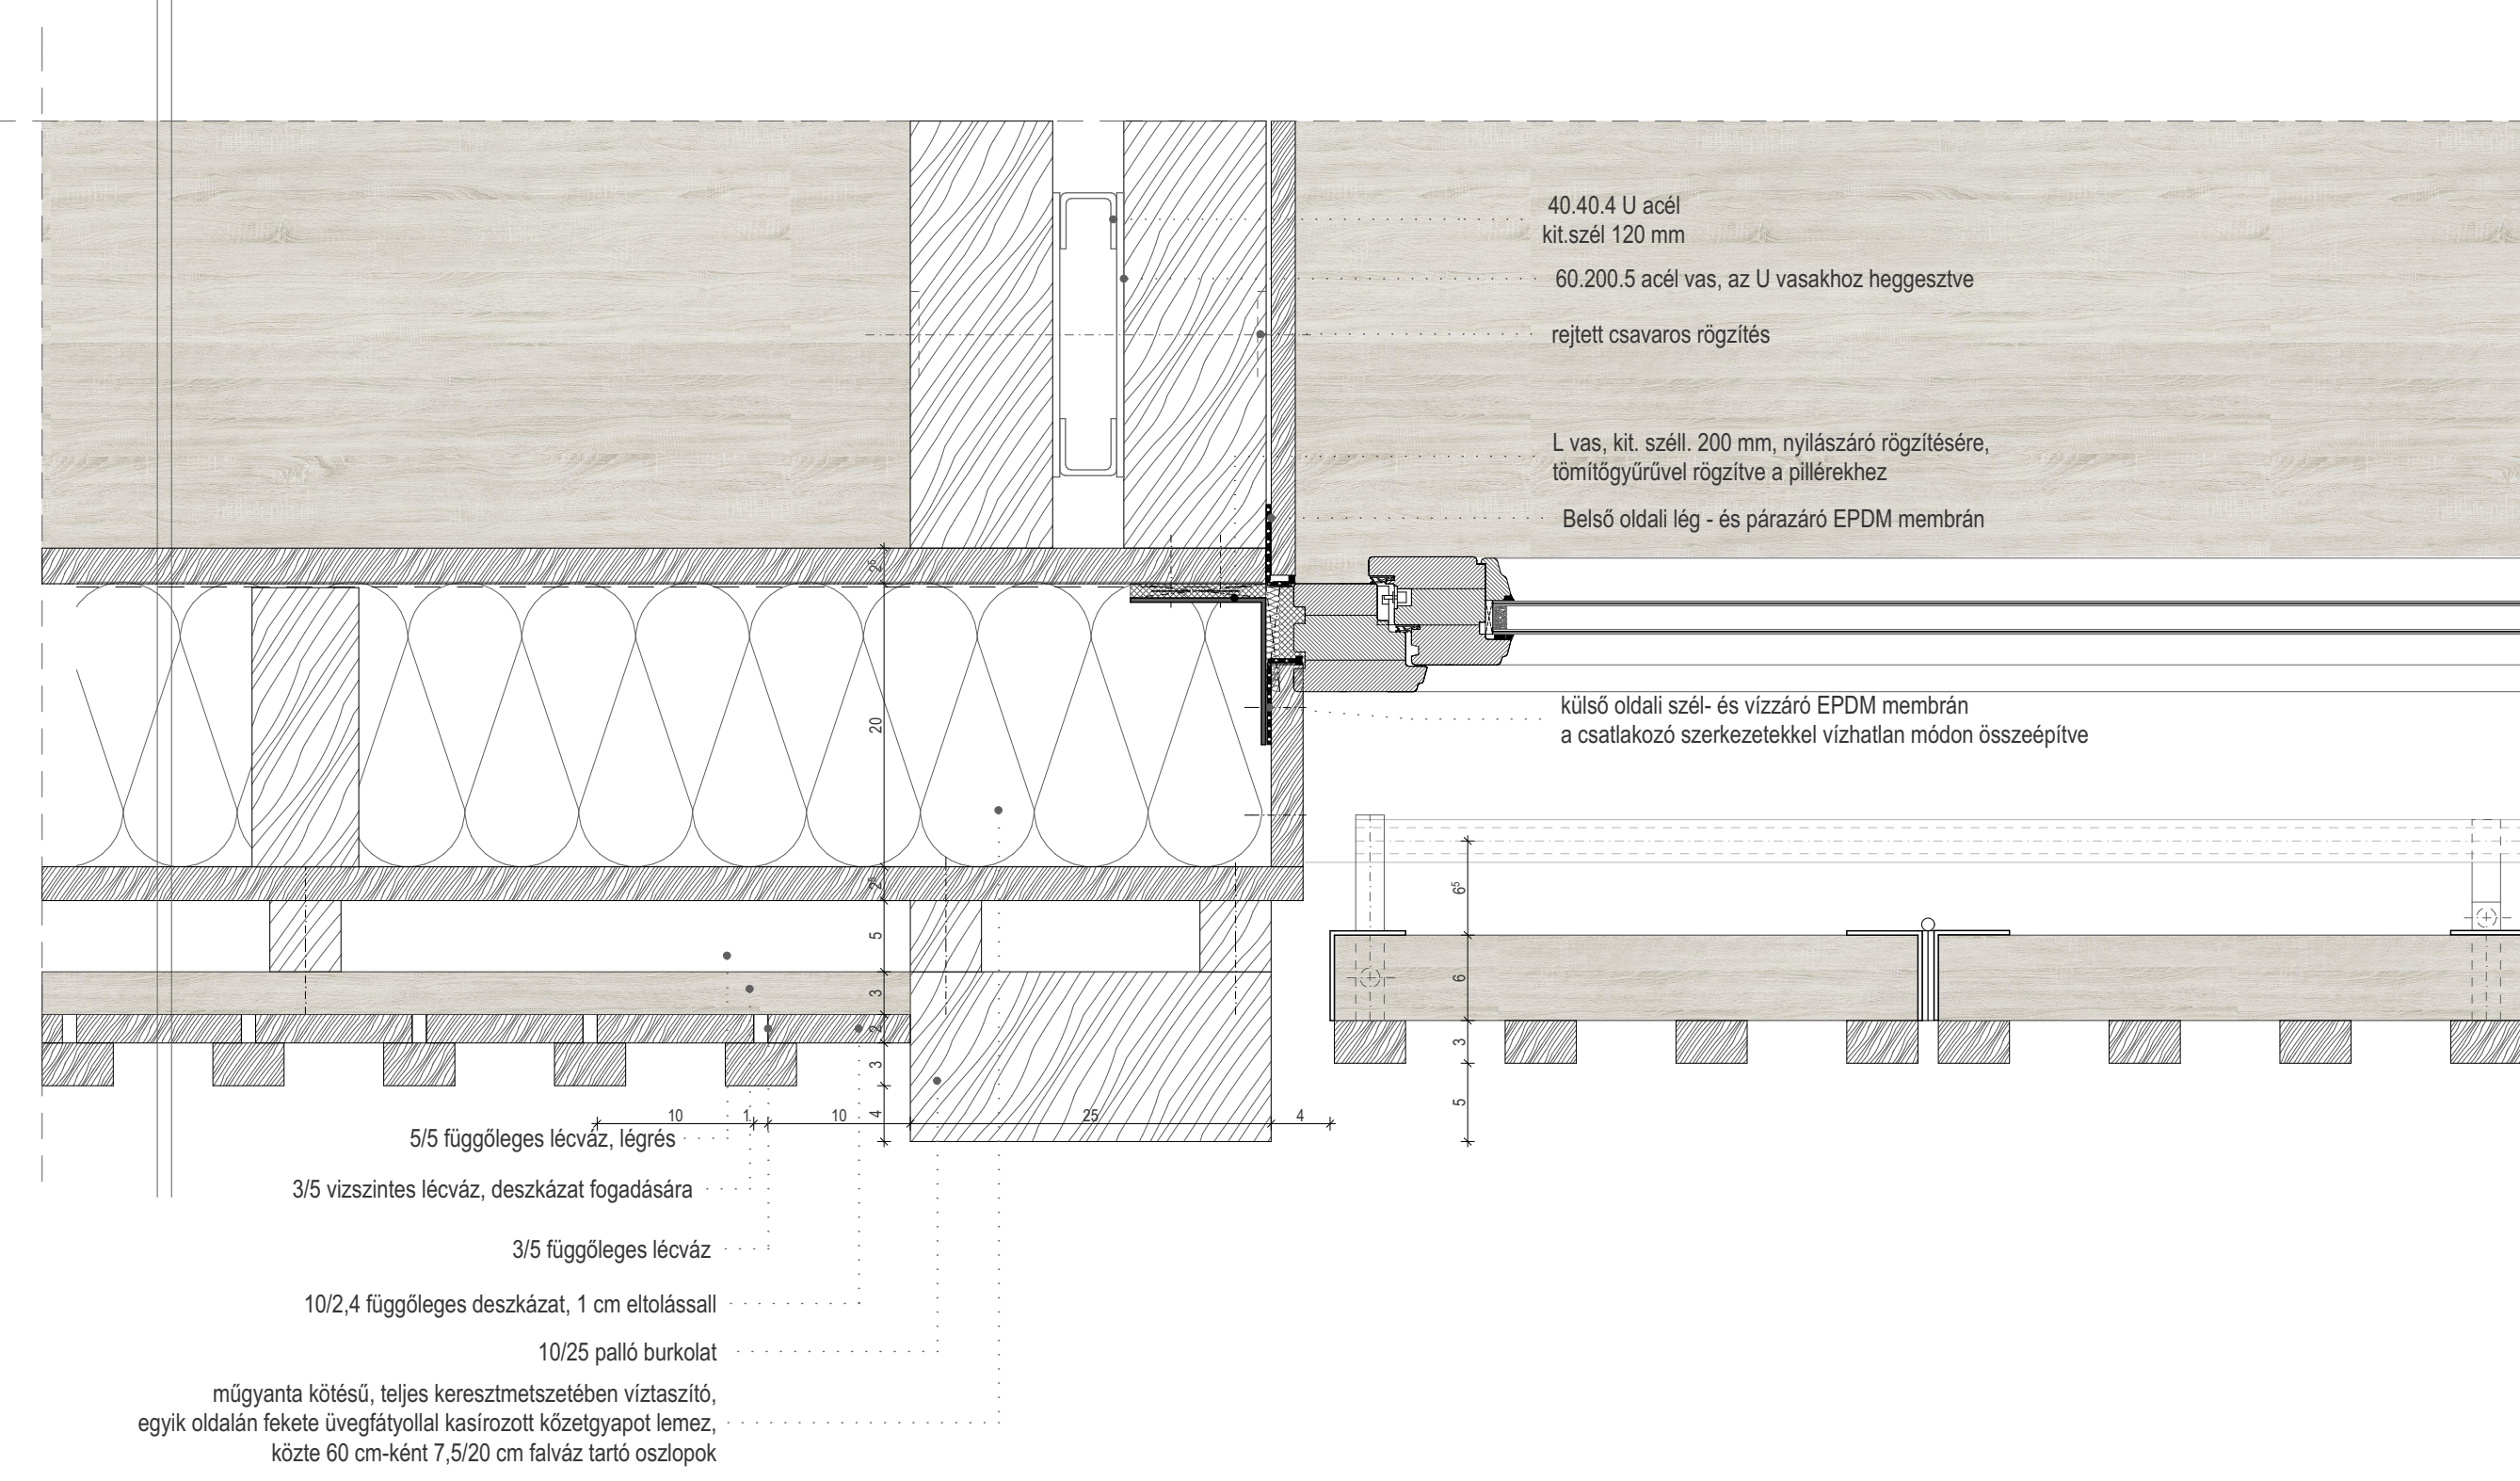



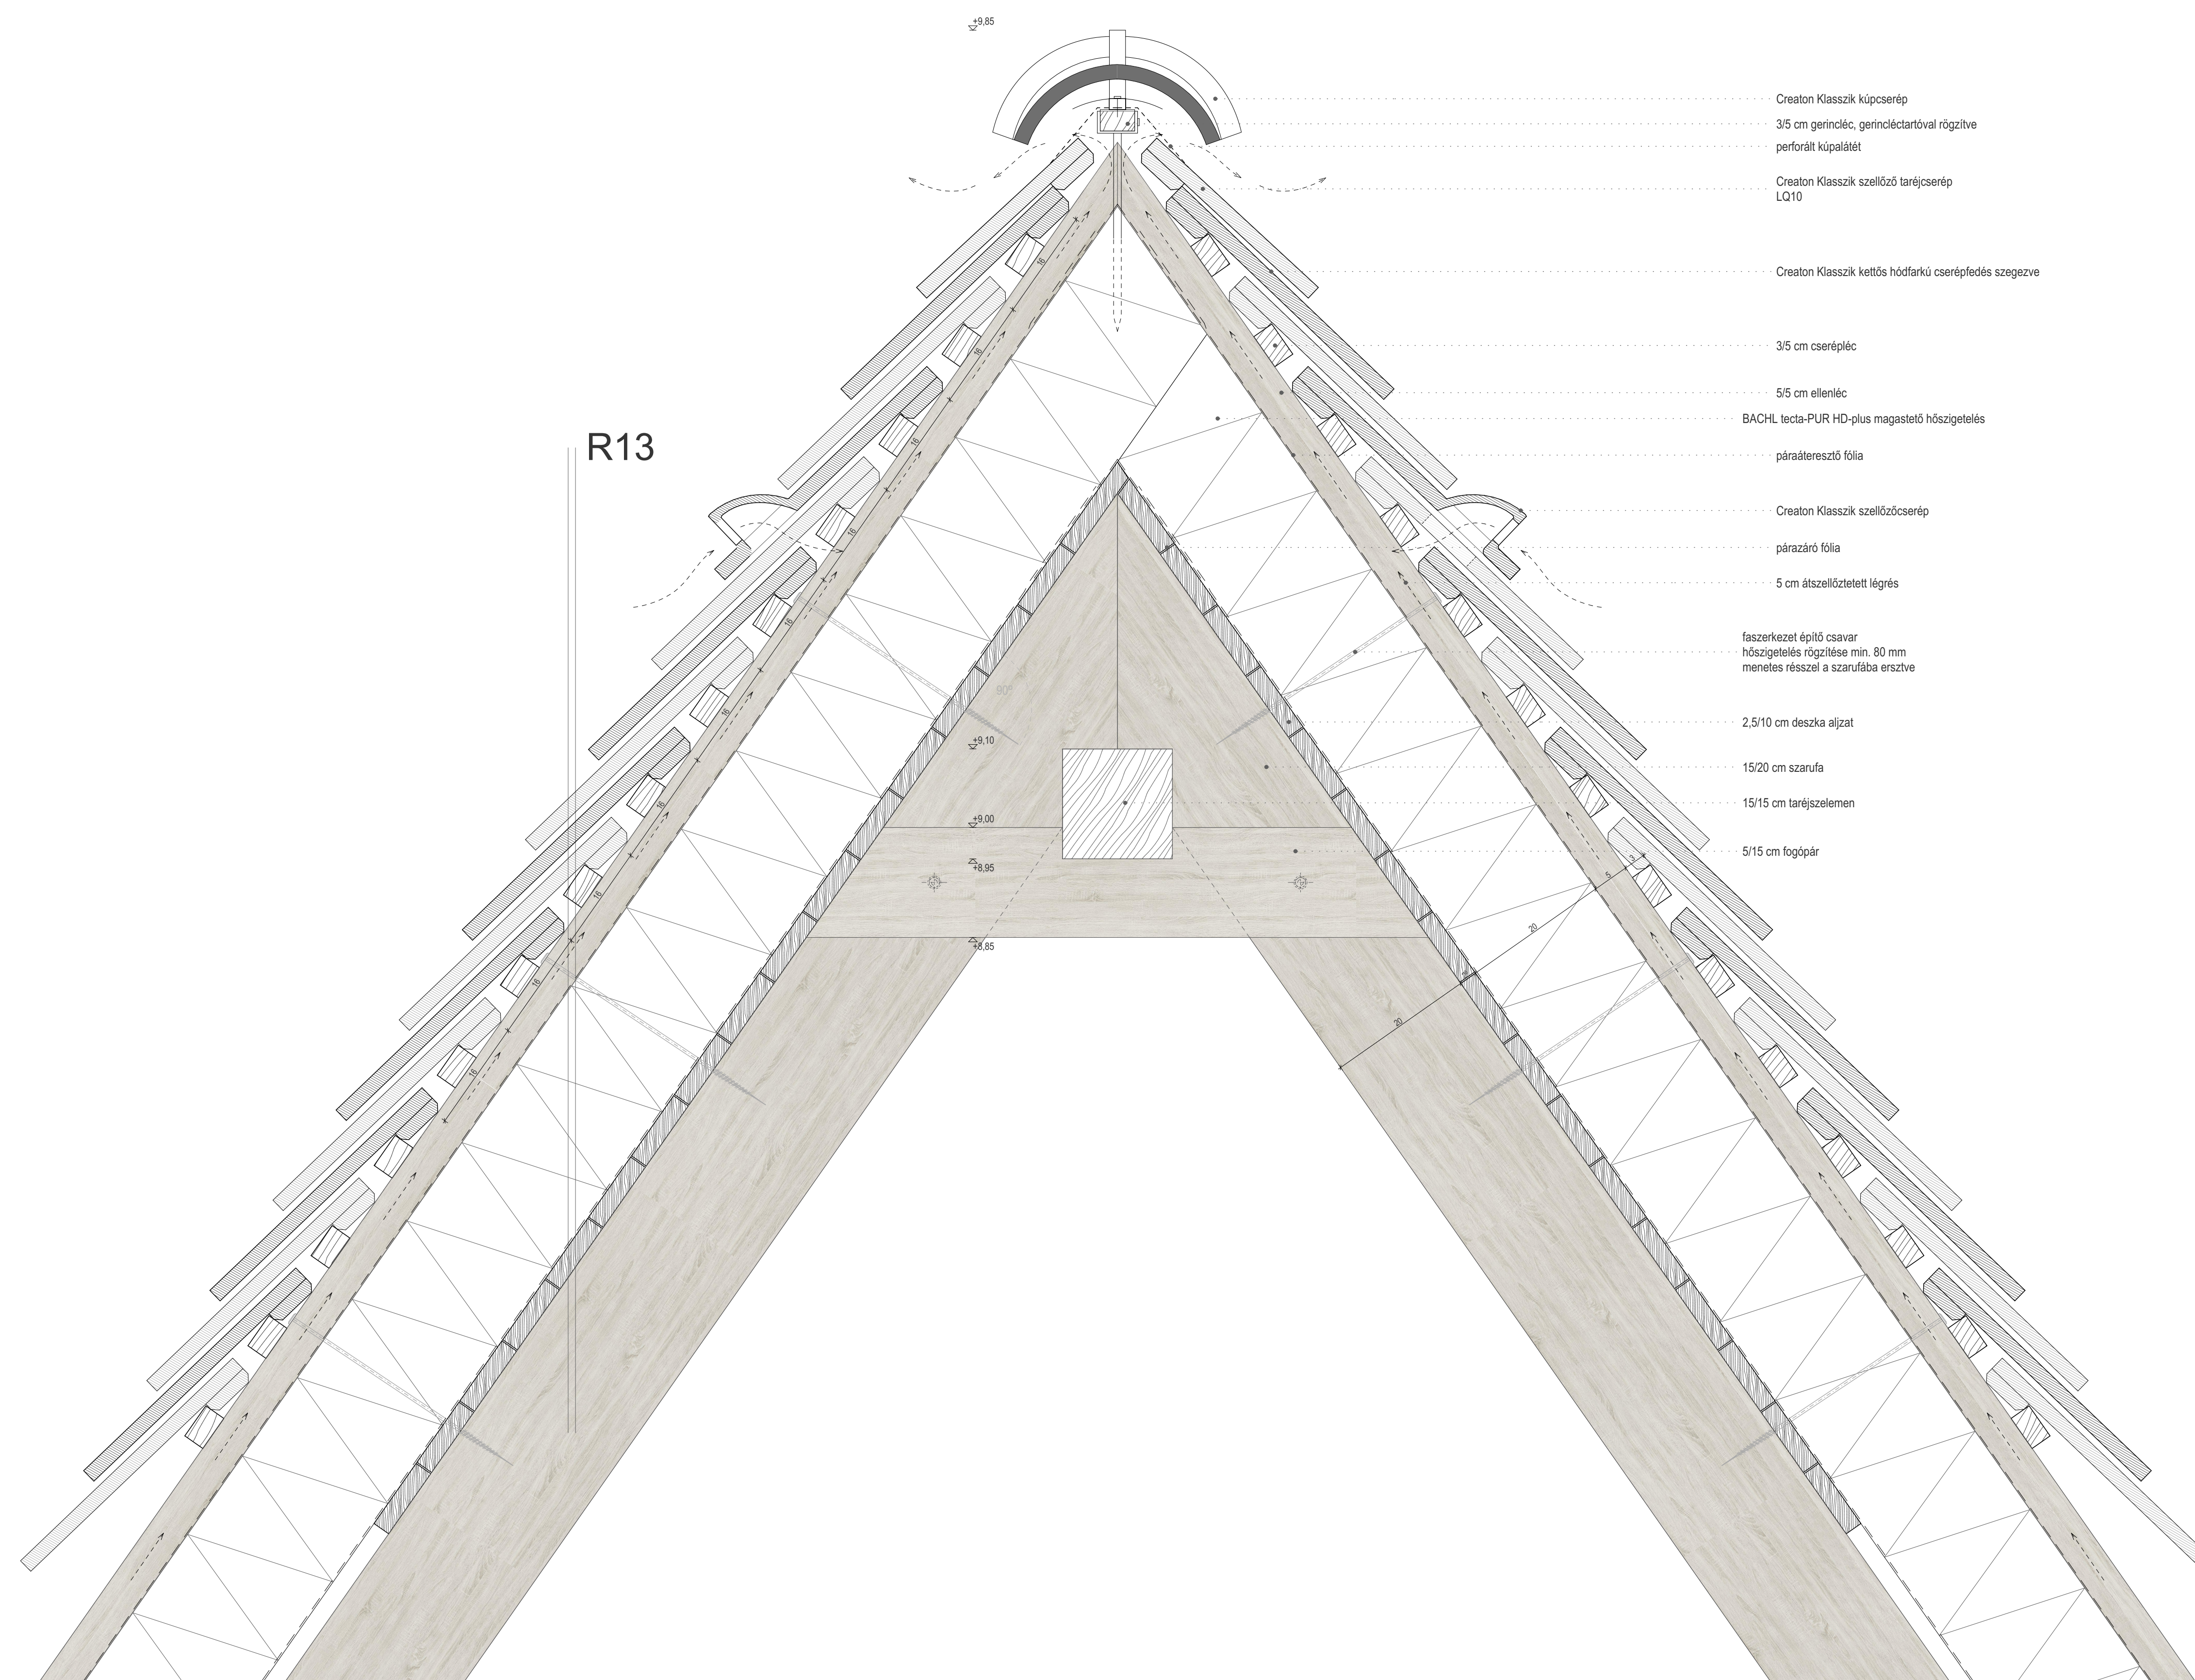

R13

- Creaton Klasszik kúpcserép
- 35 cm gerincpéc, gerincpécárbróval rögzítve perforált kúpalkötet
- Creaton Klasszik szellőző tartócserep LQ10
- Creaton Klasszik kettős hőfarkú cserépfedés szegező
- 35 cm cserépléc
- 5/5 cm ellenéc
- BACHL tecta-PUR HD-plus magastető hőszigetelés
- páraáteresztő fólia
- Creaton Klasszik szellőzőcserep
- párazáró fólia
- 5 cm átszellőztetett légréteg
- feszkeresztet építő csavar hőszigetelés rögzítése min. 60 mm menetes rútszel a szarufaba enzerve
- 2,5/10 cm deszka aljzat
- 15/20 cm szarufa
- 15/15 cm tartószellemen
- 5/15 cm fogópár

±0,85

±0,10

±0,00

±0,85

±0,85