


04_FÉLEMELET - M=1:100

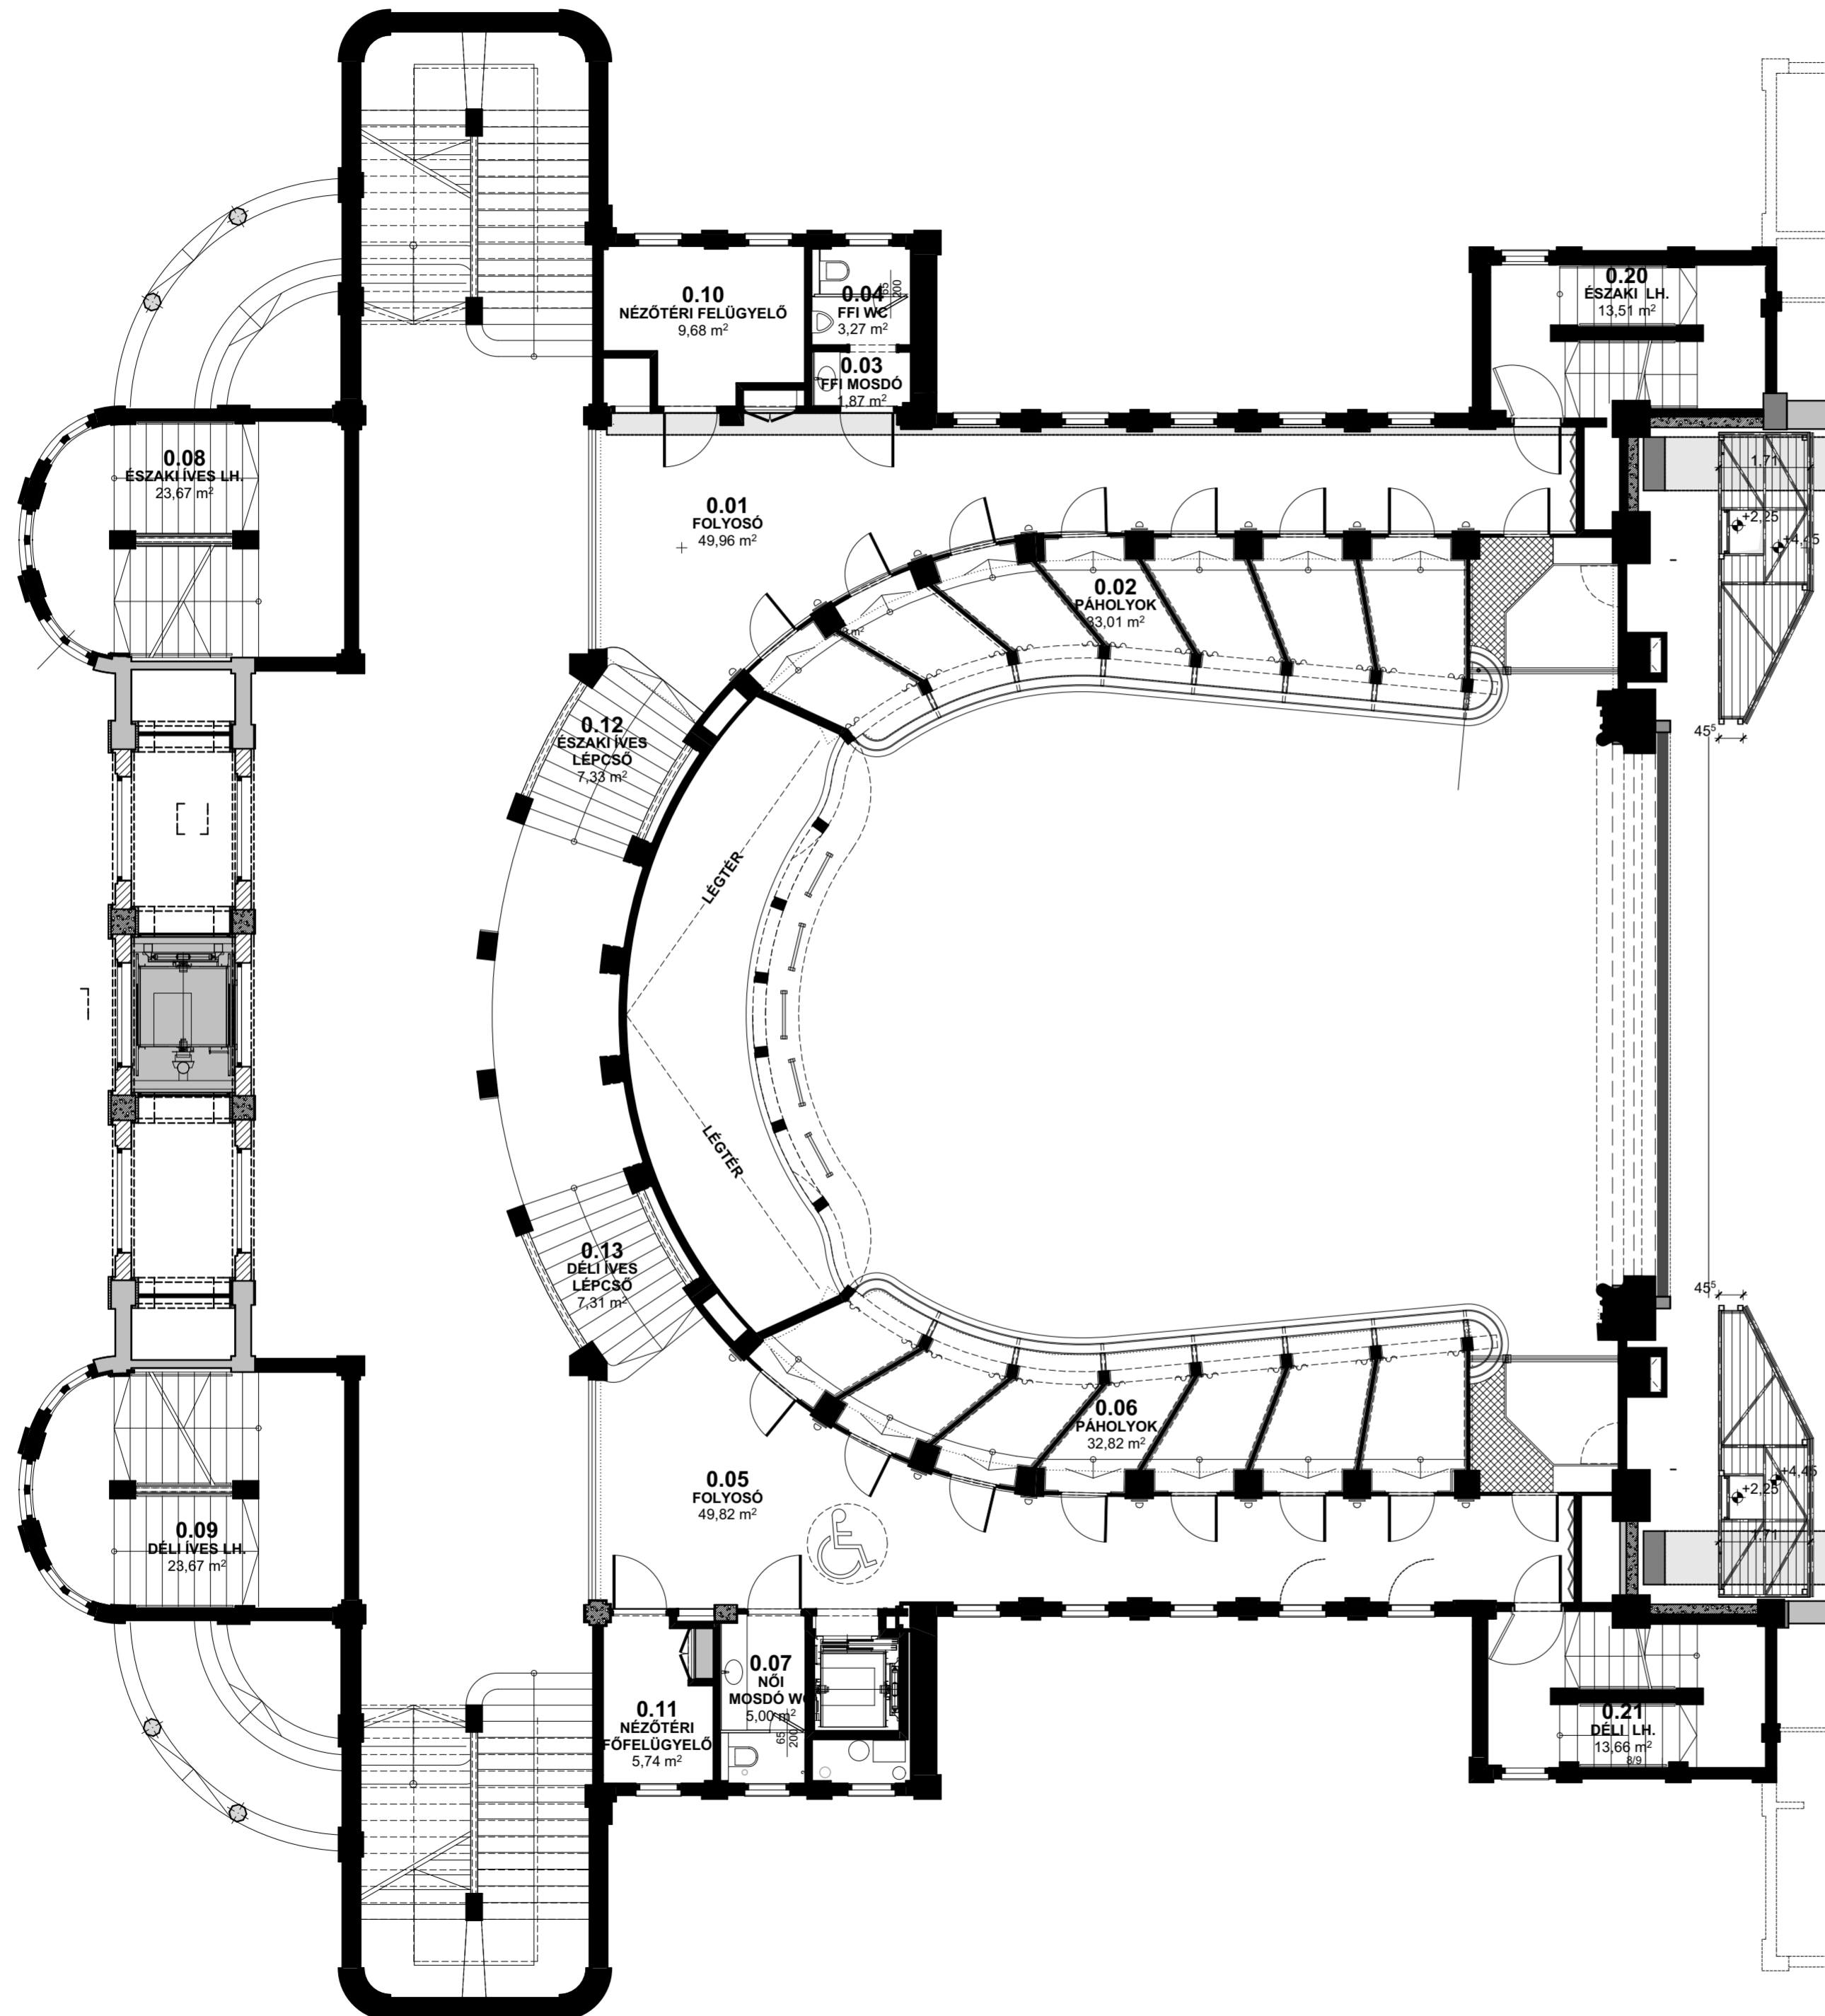

§
Csiky Gergely Színház
Kaposvár

04_FÉLEMELET - M=1:100
KAPOSVÁR, RÁKÓCZI TÉR 436 HRSZ. ALATTI
CSIKY GERGELY SZÍNHÁZ KIVITELI TERVE

ARKER STÚDIÓ ÉPÍTÉSZETI ÉS KERESKEDELMI KFT. 7400 KAPOSVÁR, DÓZSA GY. U. 21.
TEL: 82/427-043, FAX: 82/936-2880 WWW.ARKER.HU E-MAIL: ARKERSTUDIO@ARKER.HU