


Teleház meglévő állapot felmérése, Emelet, M=1:100

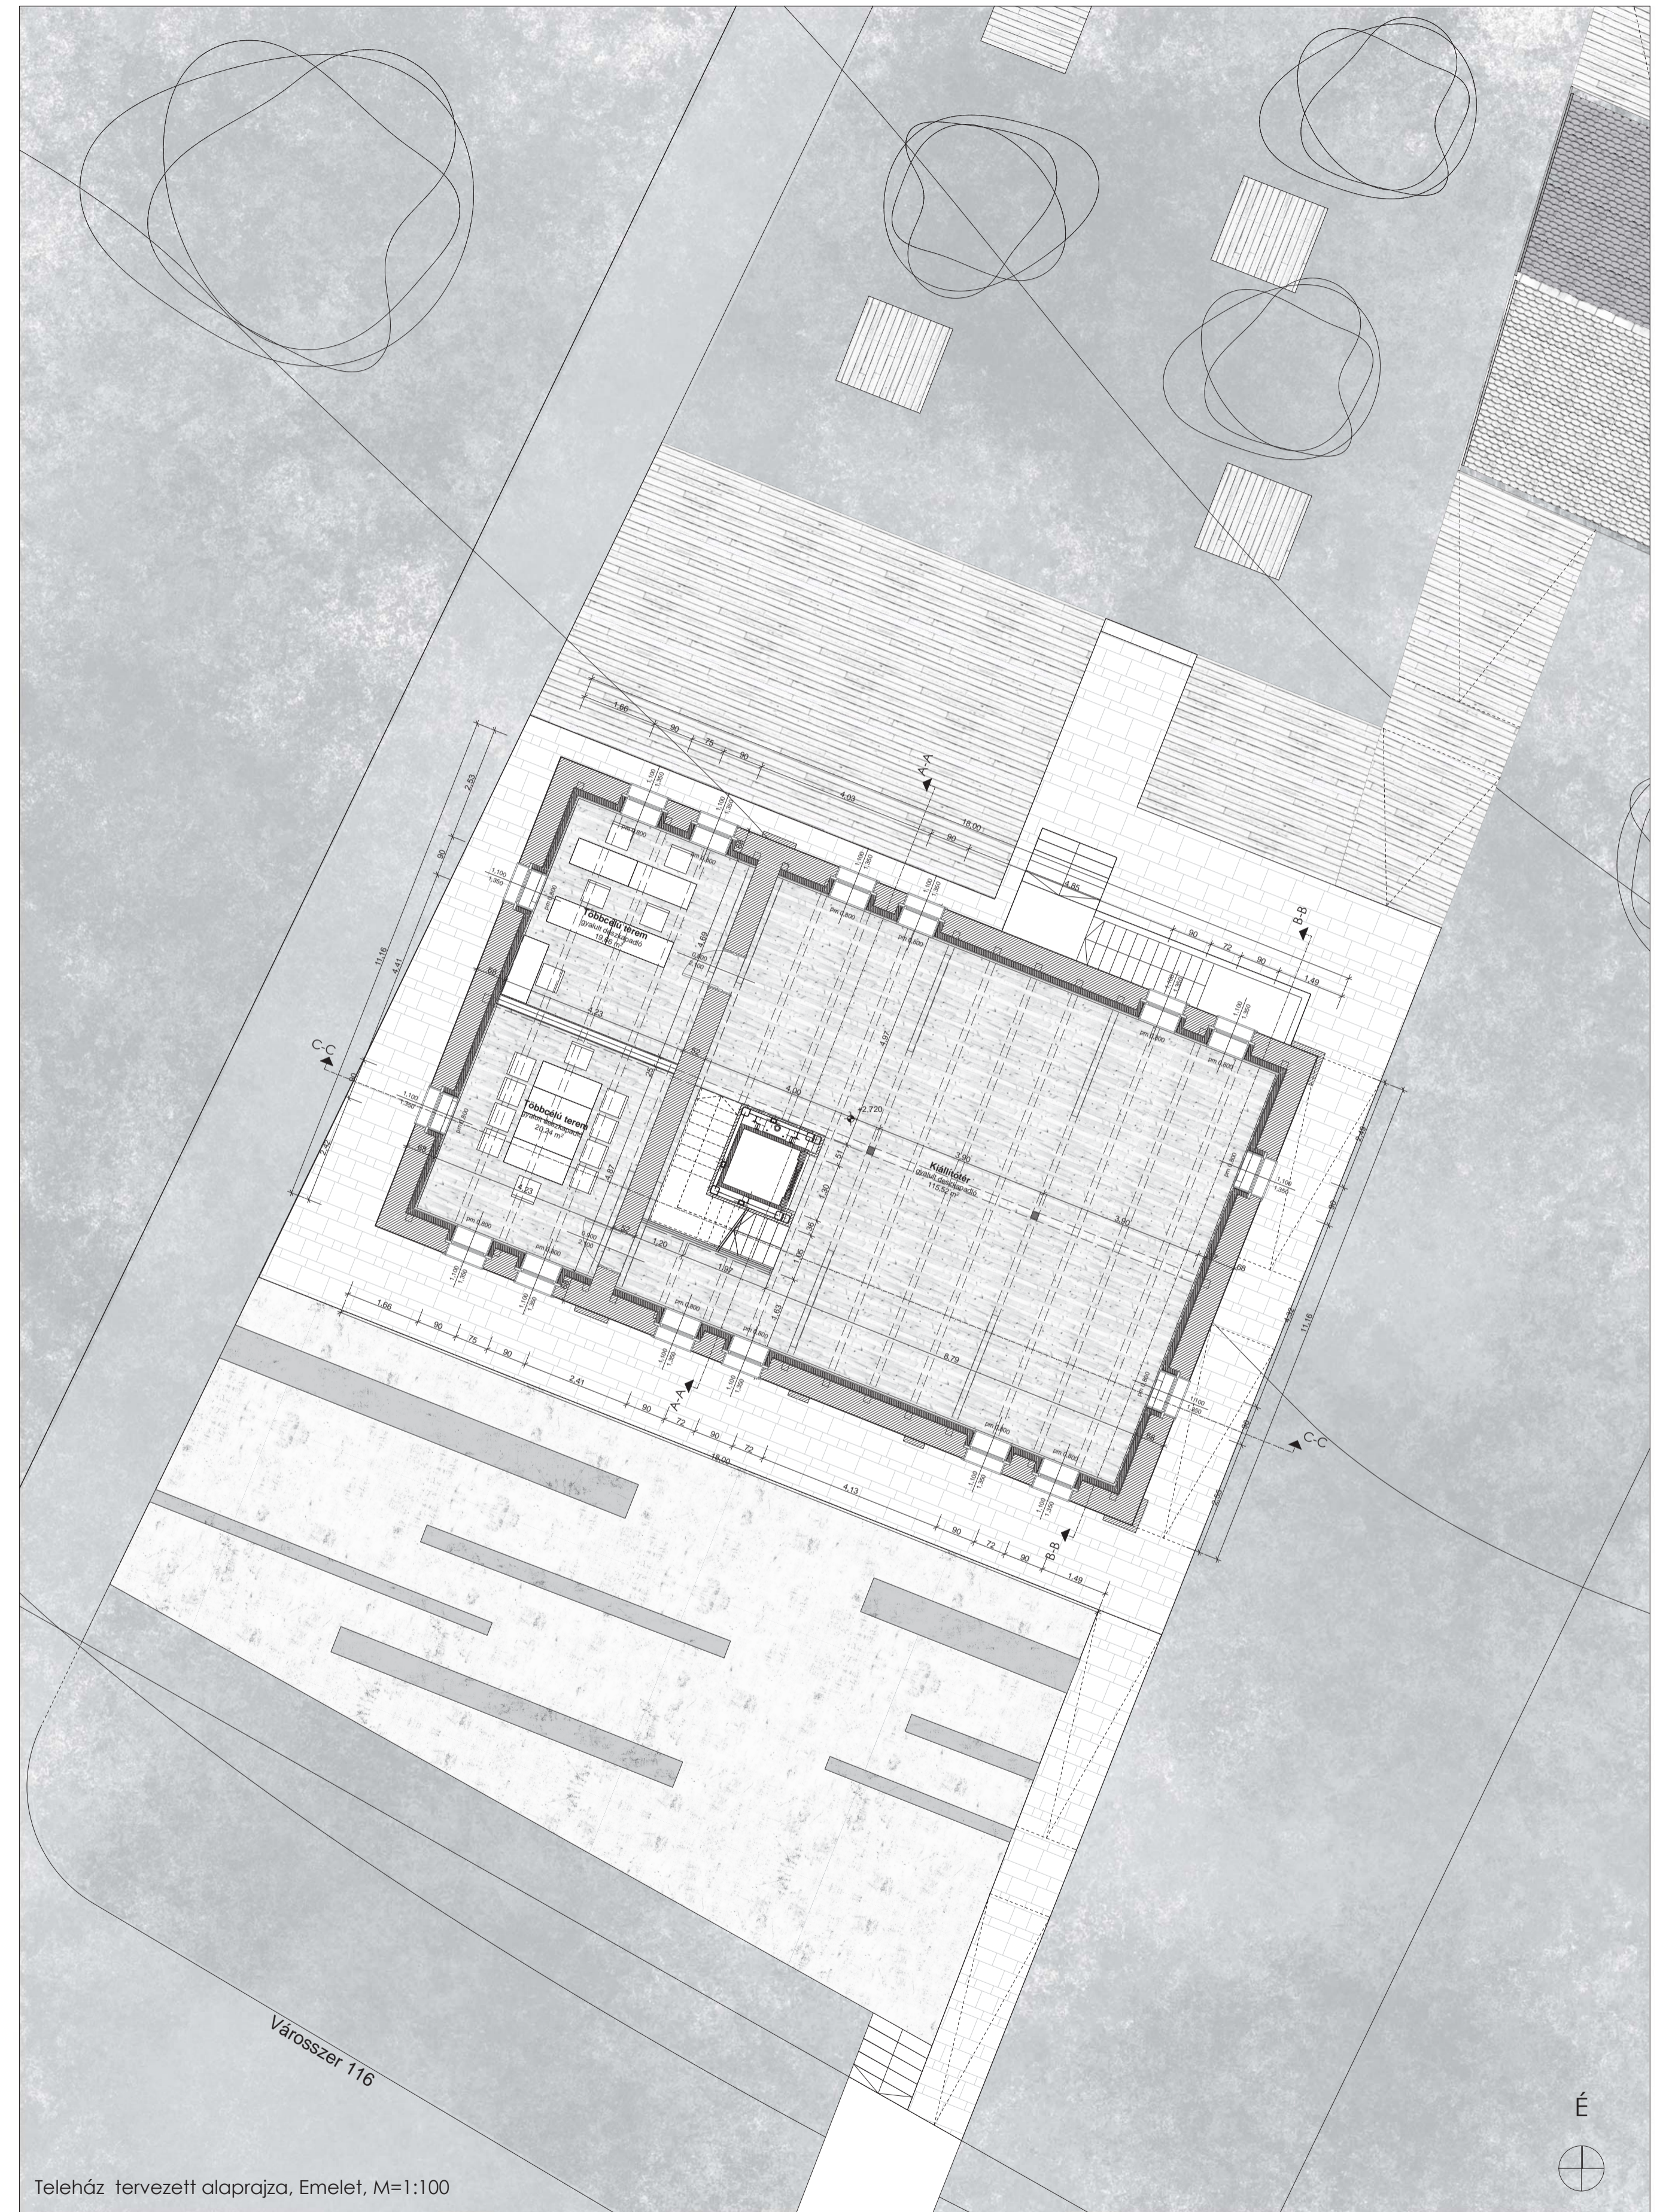

Teleház tervezett alaprajza, Emelet, M=1:100