


B1 METSZET RÉSZLET

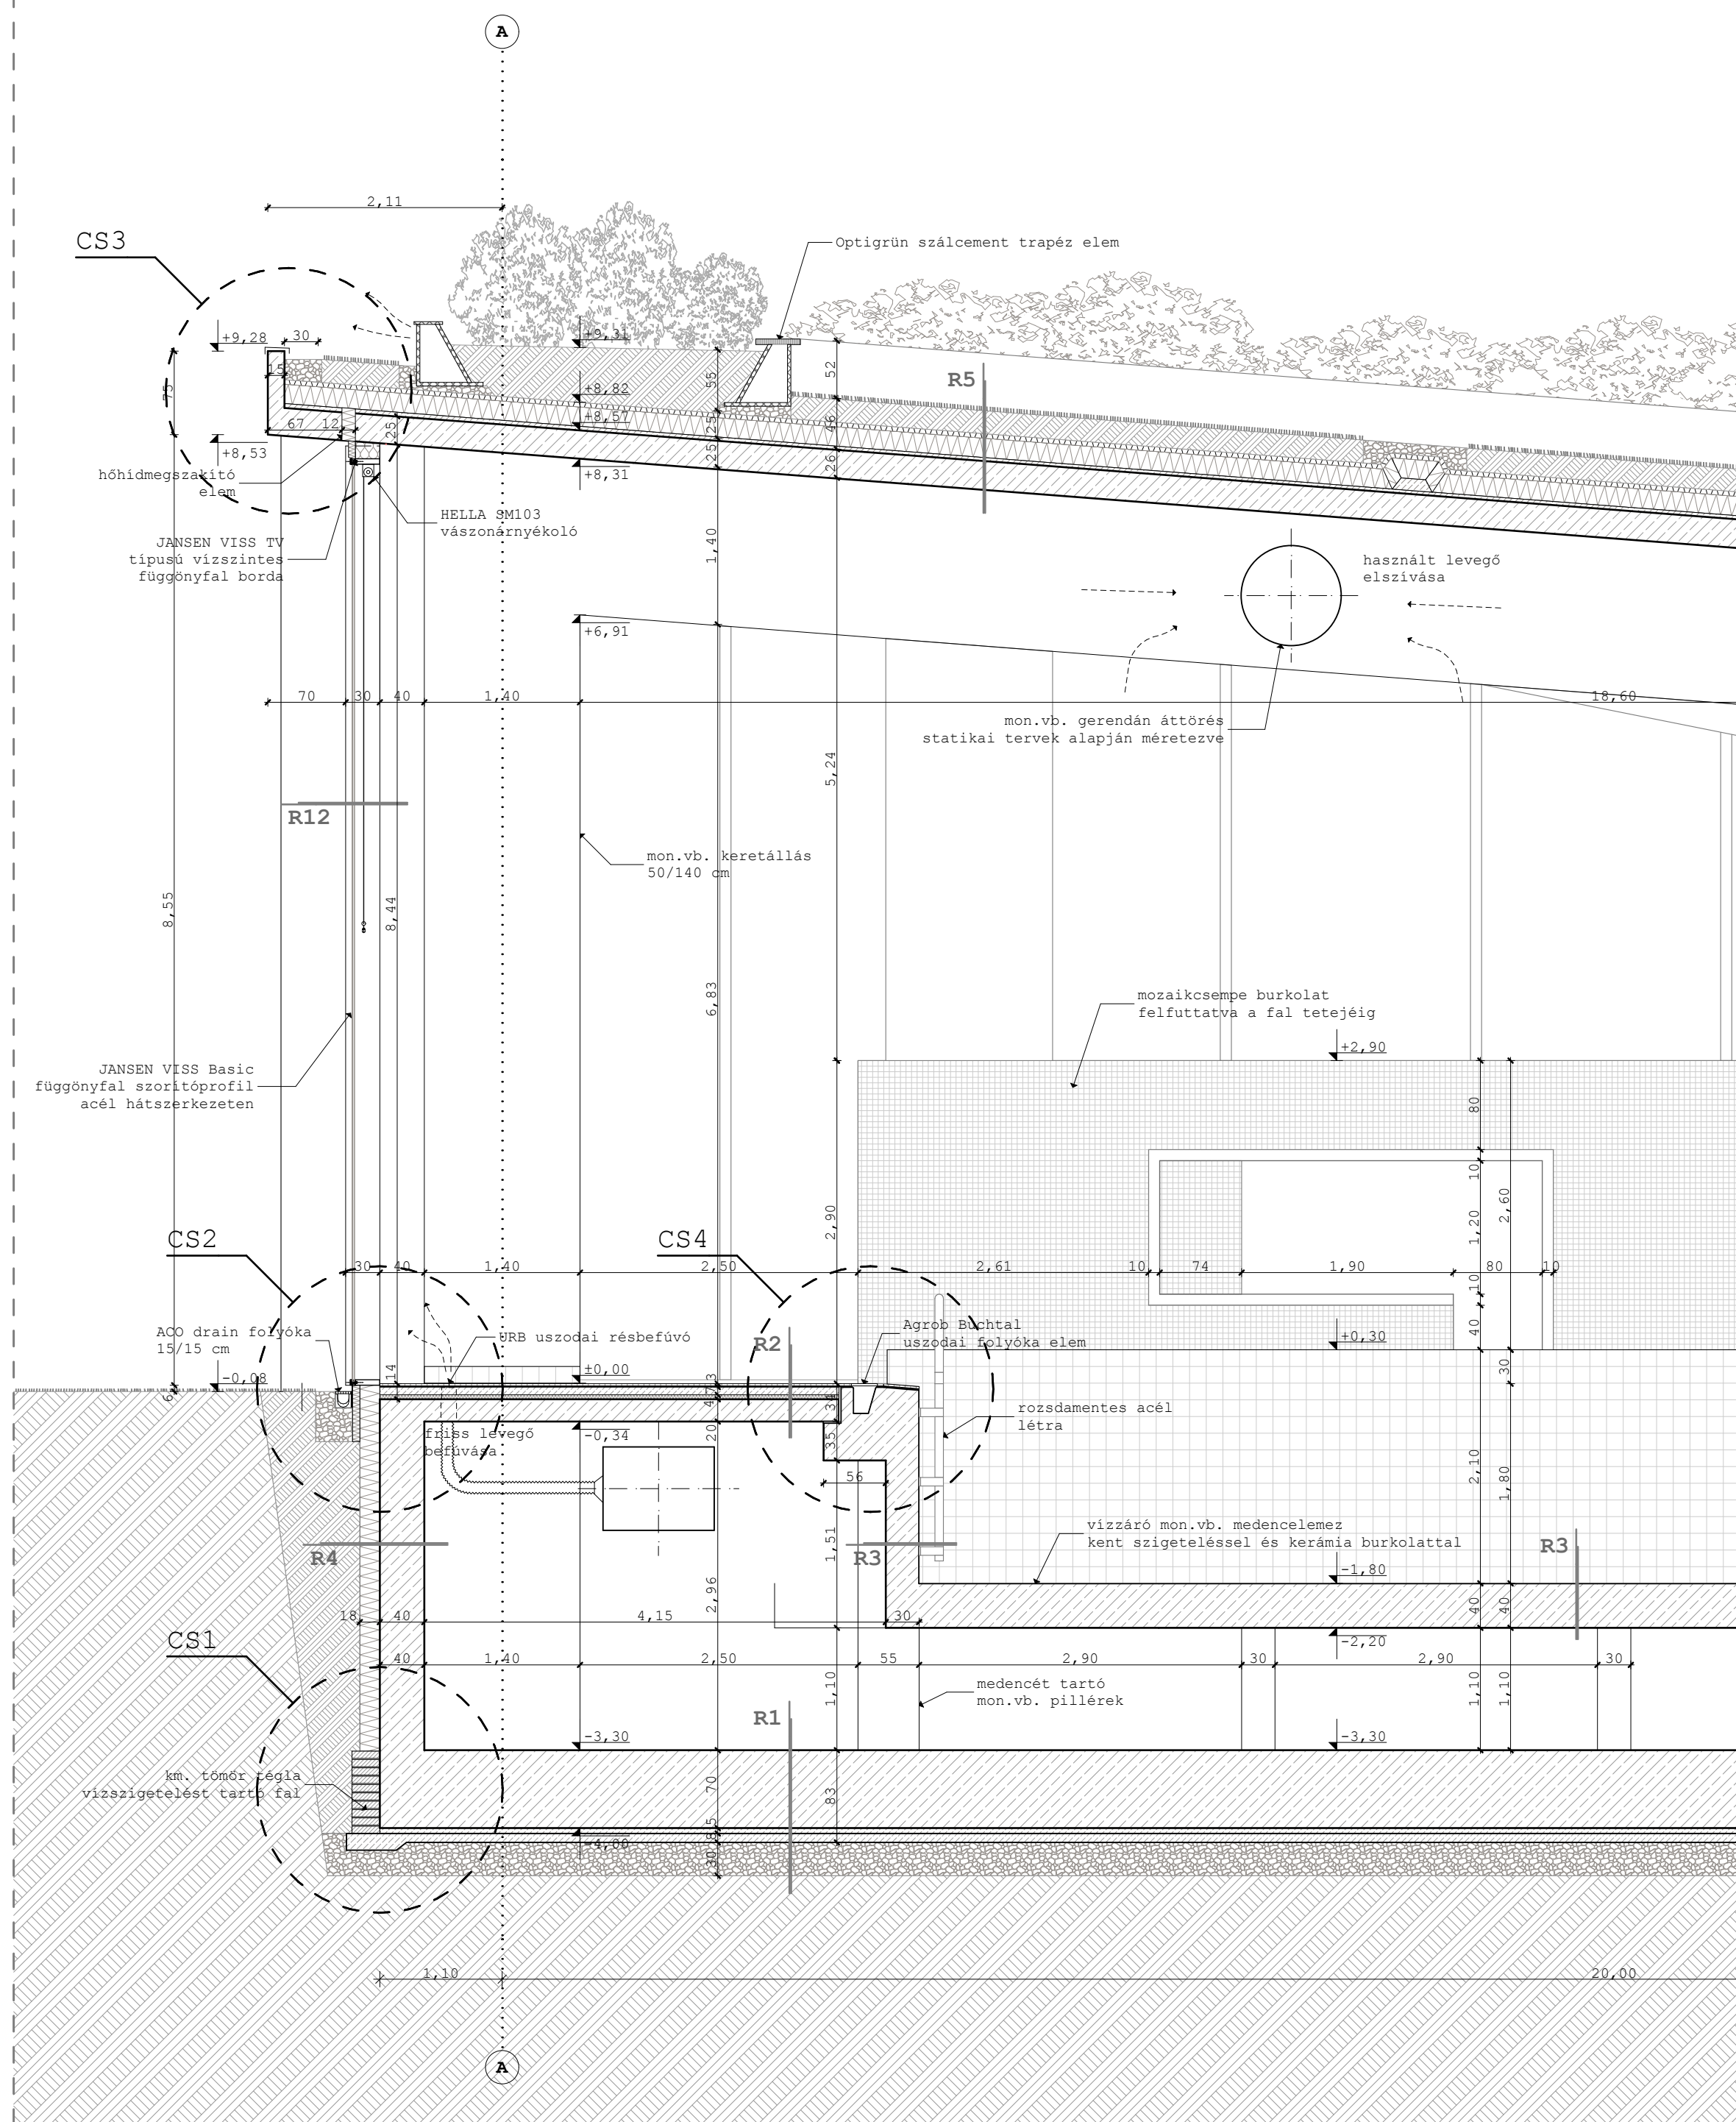

R1 - Lemezalap, pincepadló

2 mm	vastag Sto Pox típusú vastag műgyanta bevonat
70 cm	vasbeton lemezalap
5 cm	szigetelést védő felbeton
1 rtg.	modifikált bitumenes lemez talajnedvesség elleni szigetelés
1 rtg.	hideg bitumenmáz kellősités
8 cm	aljzatbeton
30 cm	tömörített kavics ágyazat
	termett talaj


R2 - Középső földem, medencetér

8 mm	teljes felületén ragasztott csúszásmentes kerámia burkolat
1 rtg.	ragasztás
1 rtg.	kent vízszigetelés hajlateralósítással
5-15mm	lejtést adó cementhabarcs
5 cm	aljzatbeton
2 cm	REHAU RAUFIX sín csőtartó elembe helyezett d=20mm fűtőcső
1 rtg.	PE technológiai fólia
4 cm	expandált polisztirol hab üszátórét
1 rtg.	1 mm vastag felkemény PVC védőréteg
1 rtg.	1,2 mm vastag lágy PVC üzemi és használati víz elleni szig.
5-15mm	lejtést adó cementhabarcs
20 cm	monolit vasbeton földemlemez

R3 - Medence fala és földemlemez

8 mm	teljes felületén ragasztott csúszásmentes kerámia burkolat
1 rtg.	ragasztás
1 rtg.	kent vízszigetelés hajlateralósítással
30 cm	monolit vasbeton földemlemez

B2 METSZET RÉSZLET

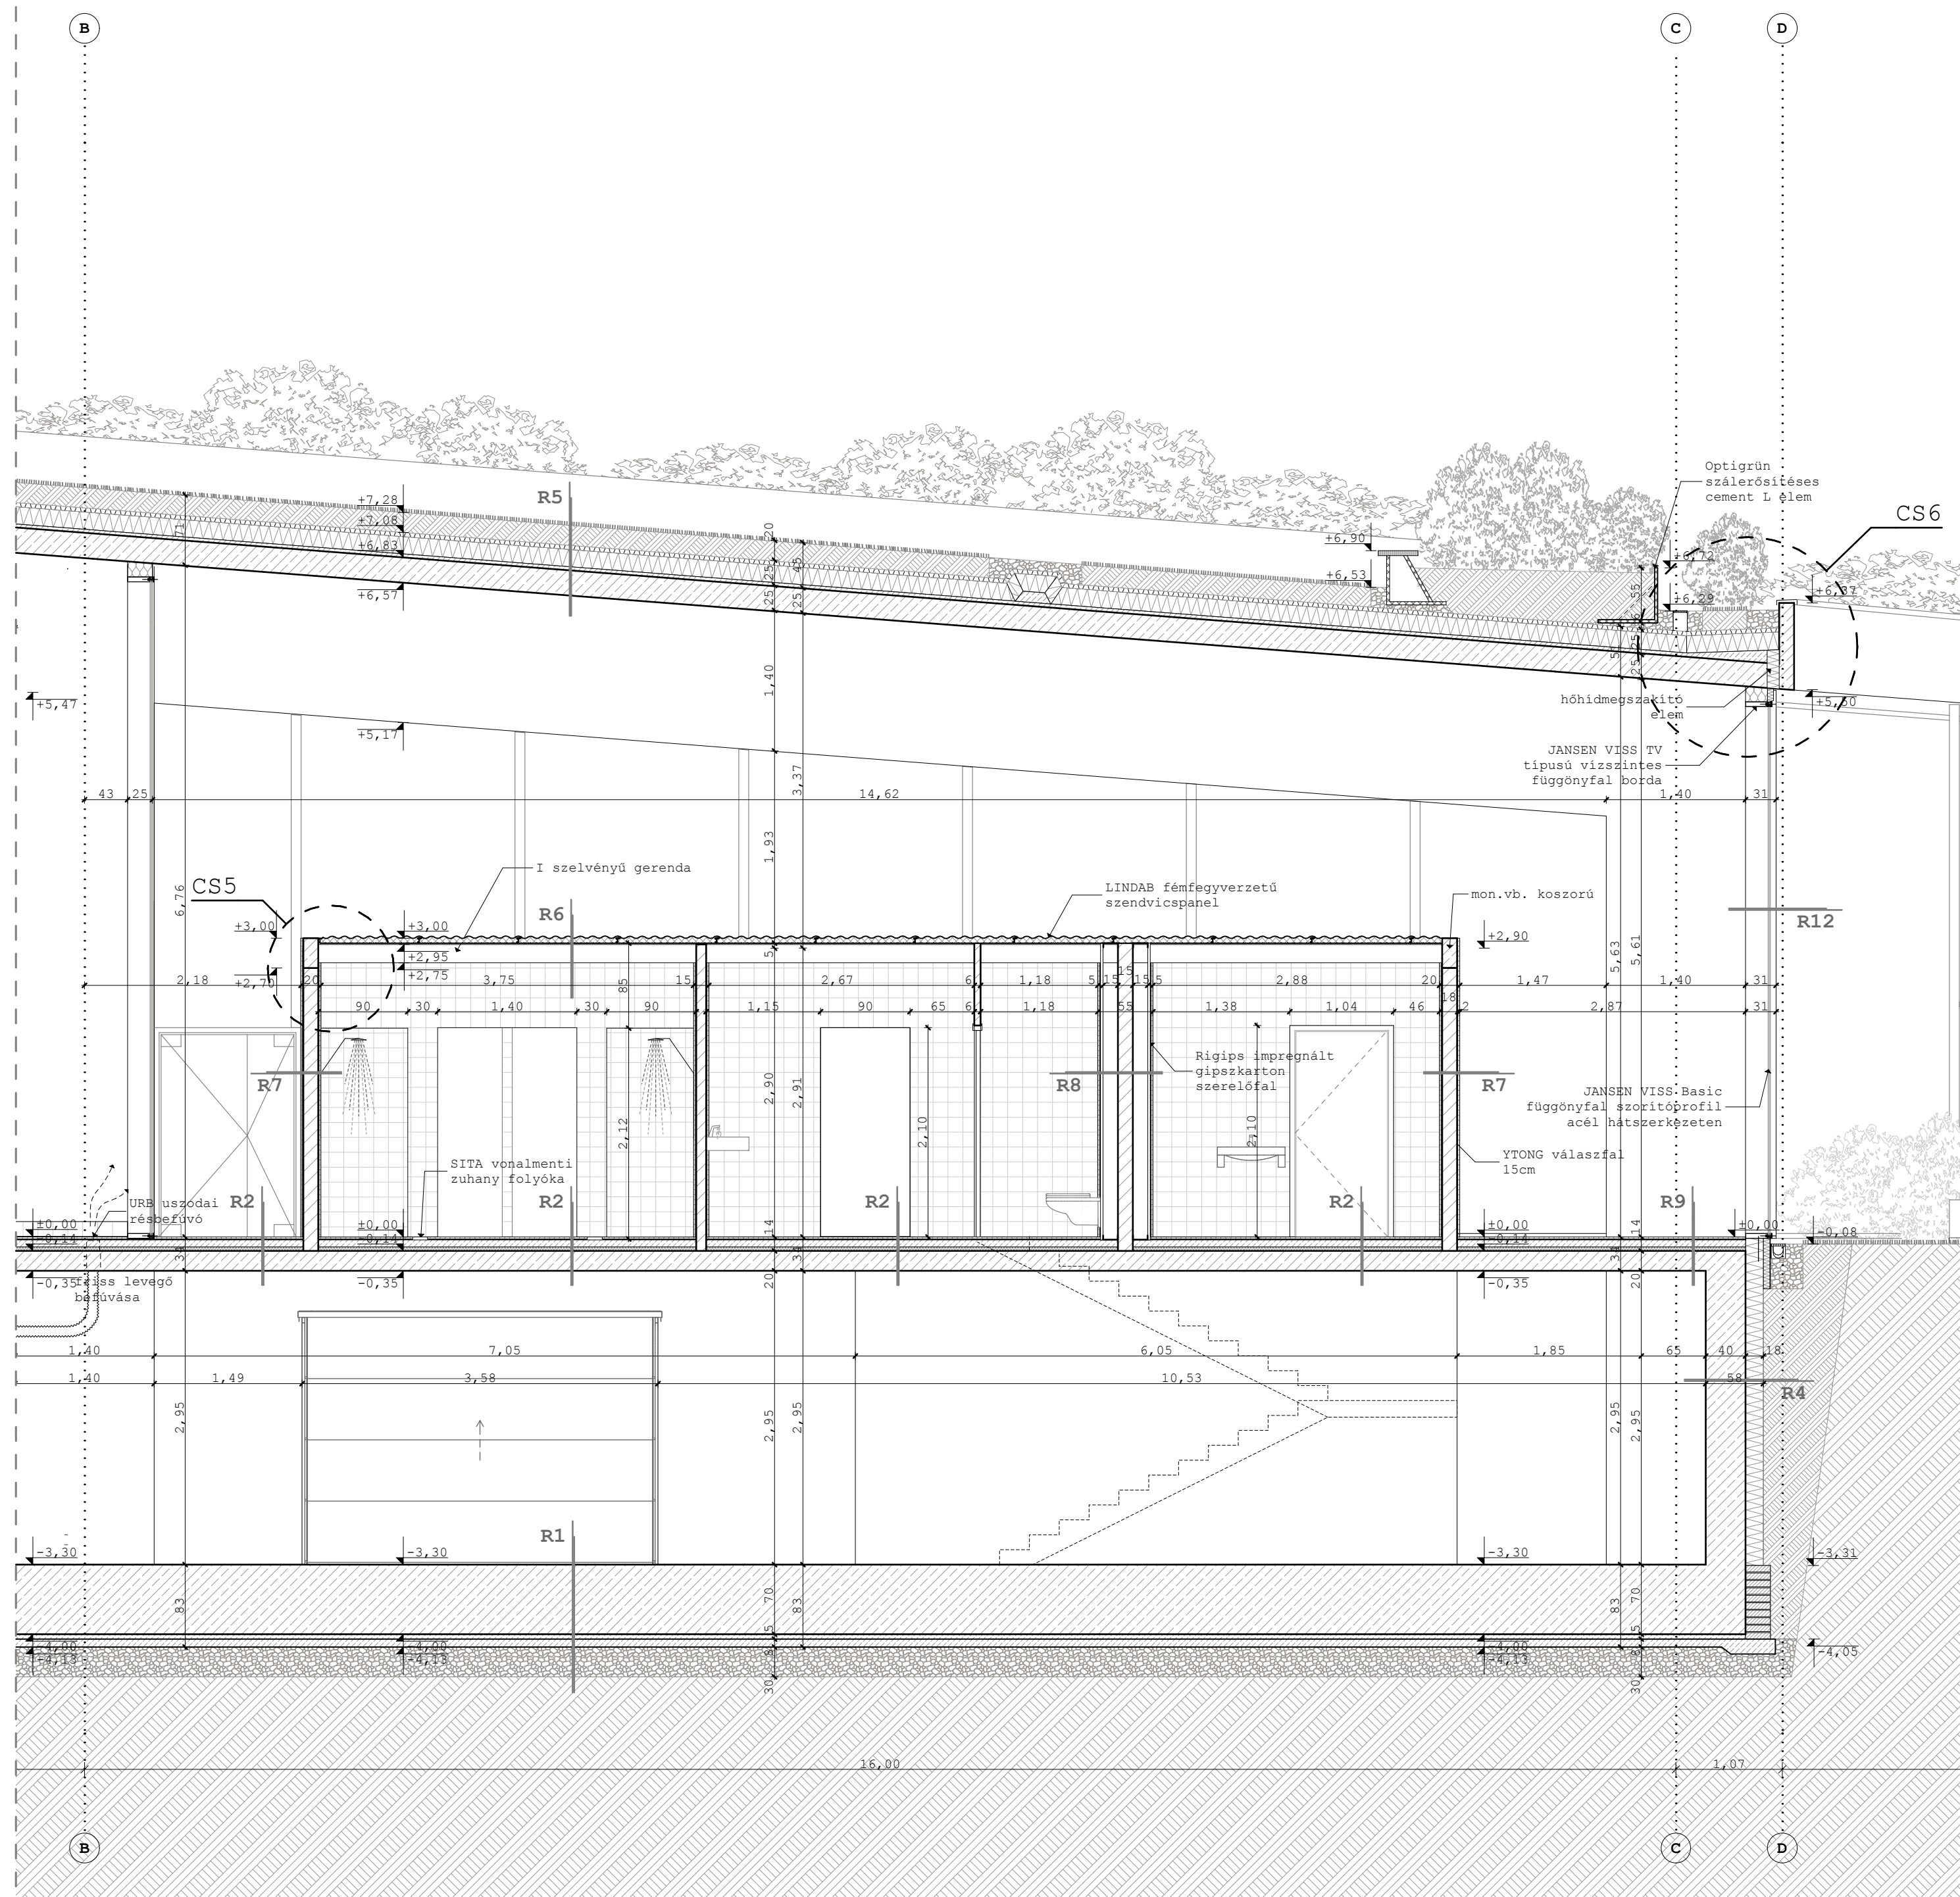

R7 - Belső válaszfal

8 mm	teljes felületén ragasztott kerámia burkolat
1 rtg.	ragasztás
15 cm	YTONG Pve válaszfal
8 mm	teljes felületén ragasztott csúszásmentes kerámia burkolat
1 rtg.	ragasztás
1 rtg.	kent vízszigetelés hajlateralósítással


R8 - Belső válaszfal, szerelőfallal

8 mm	teljes felületén ragasztott kerámia burkolat
1 rtg.	ragasztás
2*12,5mm	Knauf Aquapanel impregnált gipszkarton szerelőfal horganyzott acél vázra szerelve
15 cm	YTONG Pve válaszfal
2*12,5mm	Knauf Aquapanel impregnált gipszkarton szerelőfal horganyzott acél vázra szerelve
1 rtg.	ragasztás
8 mm	teljes felületén ragasztott kerámia burkolat

R9 - Középső földem, száraz közlekedők, előtér

8 mm	teljes felületén ragasztott csúszásmentes kerámia burkolat
1 rtg.	ragasztás
5 cm	aljzatbeton
2 cm	REHAU RAUFIX sín csőtartó elembe helyezett d=20mm fűtőcső
1 rtg.	PE technológiai fólia
4 cm	expandált polisztirol hab üszátórét
20 cm	monolit vasbeton földemlemez

B3 METSZET RÉSZLET

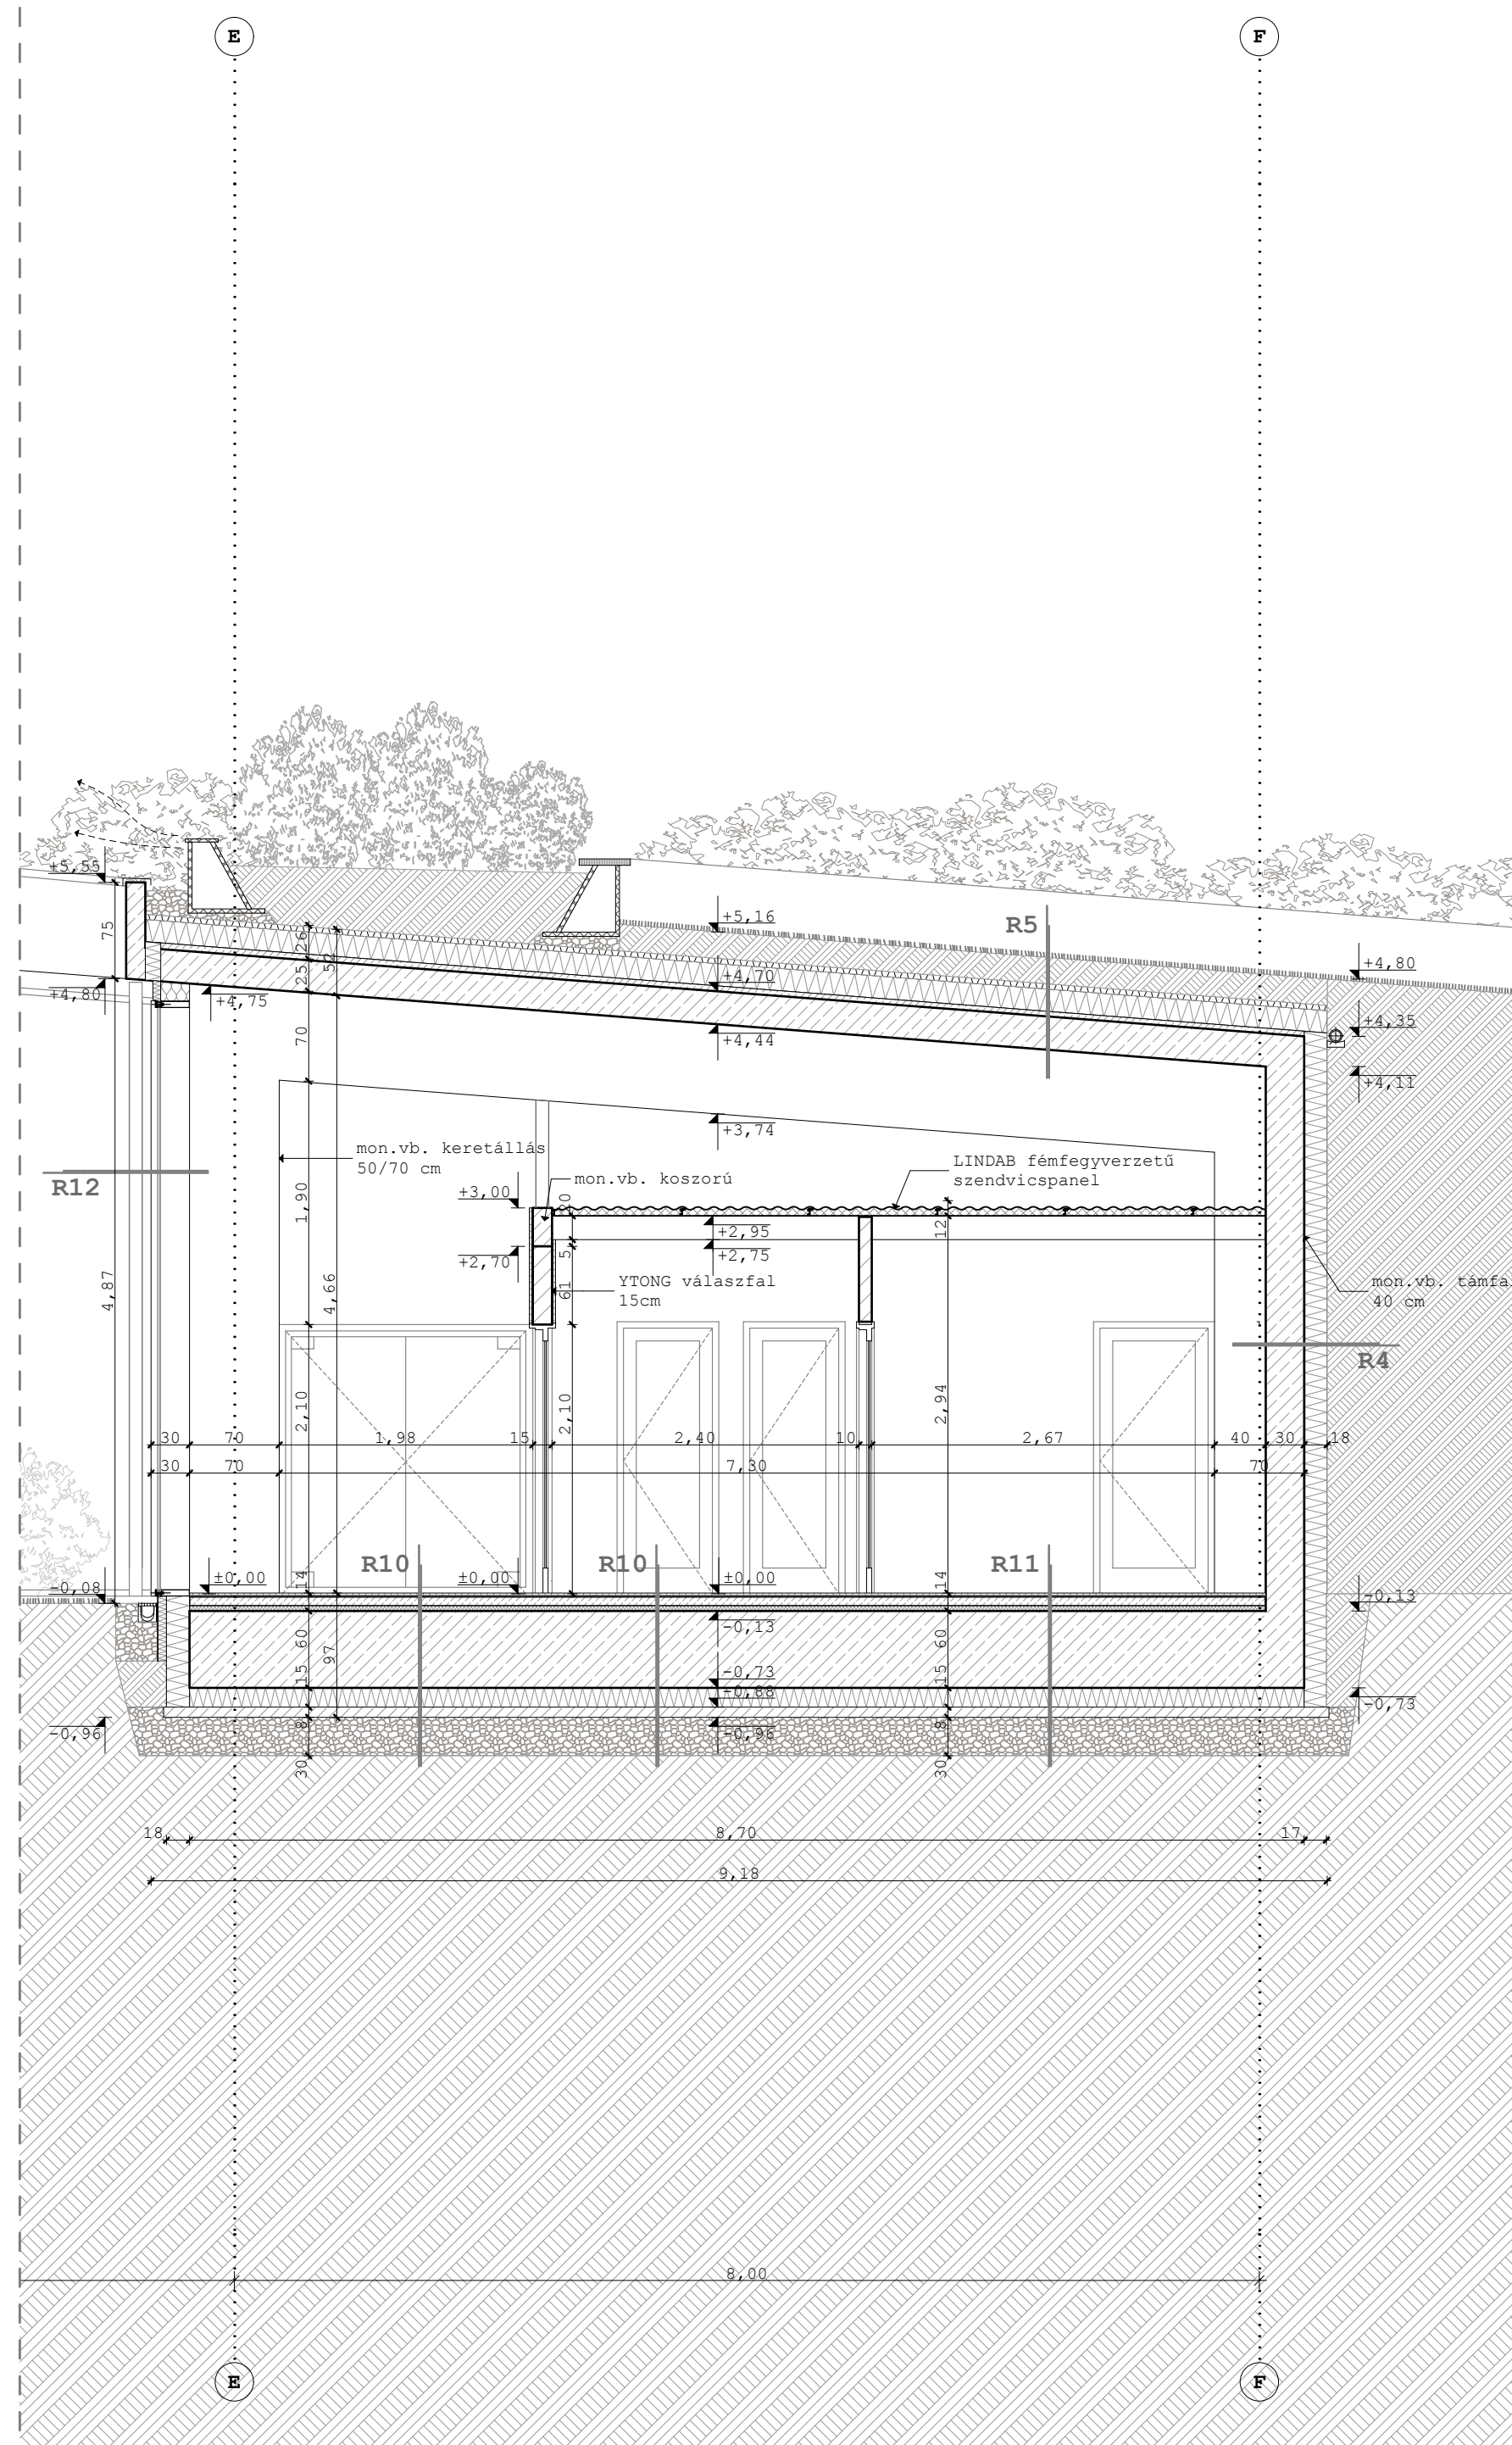

R10 - Talajon fekvő padló, közlekedők

8 mm	teljes felületén ragasztott csúszásmentes kerámia burkolat
1 rtg.	ragasztás
5 cm	aljzatbeton
2 cm	REHAU RAUFIX sín csőtartó elembe helyezett d=20mm fűtőcső
1 rtg.	PE technológiai fólia
4 cm	expandált polisztirol hab üszátórét
70 cm	vasbeton lemezalap
18 cm	ROOPMATE SL-A típusú XPS habtábla hőszigetelés
1 rtg.	modifikált bitumenes lemez talajnedvesség elleni szigetelés
1 rtg.	hideg bitumenmáz kellősités
8 cm	aljzatbeton
30 cm	tömörített kavics ágyazat
	termett talaj

R11 - Talajon fekvő padló, vizes helyiségek

8 mm	teljes felületén ragasztott csúszásmentes kerámia burkolat
1 rtg.	ragasztás
1 rtg.	kent vízszigetelés hajlateralósítással
5 cm	aljzatbeton
2 cm	REHAU RAUFIX sín csőtartó elembe helyezett d=20mm fűtőcső
1 rtg.	PE technológiai fólia
4 cm	expandált polisztirol hab üszátórét
70 cm	vasbeton lemezalap
18 cm	ROOPMATE SL-A típusú XPS habtábla hőszigetelés
1 rtg.	modifikált bitumenes lemez talajnedvesség elleni szigetelés
1 rtg.	hideg bitumenmáz kellősités
8 cm	aljzatbeton
30 cm	tömörített kavics ágyazat
	termett talaj