














FEDETT BICIKLITÁROLÓ

AUKCIÓCSARNOK
Molnár Farkas
ételmű kiállítás

NEMZETKÖZI IRODA

- koordinálja a nemzetközi szakmai közéletben való megjelenést
- ápolja a külföldi egyetemekkel fennálló kapcsolatokat
- angol nyelvű kiadványokat készíti
- a külföldi hallgatók egyetemi szintű fogadásának megszervezése
- plakáttervek készítése, adminisztráció
- sajtó iroda
- digitális labor

GONDNOKLAKÁS
KÖNYVTÁR

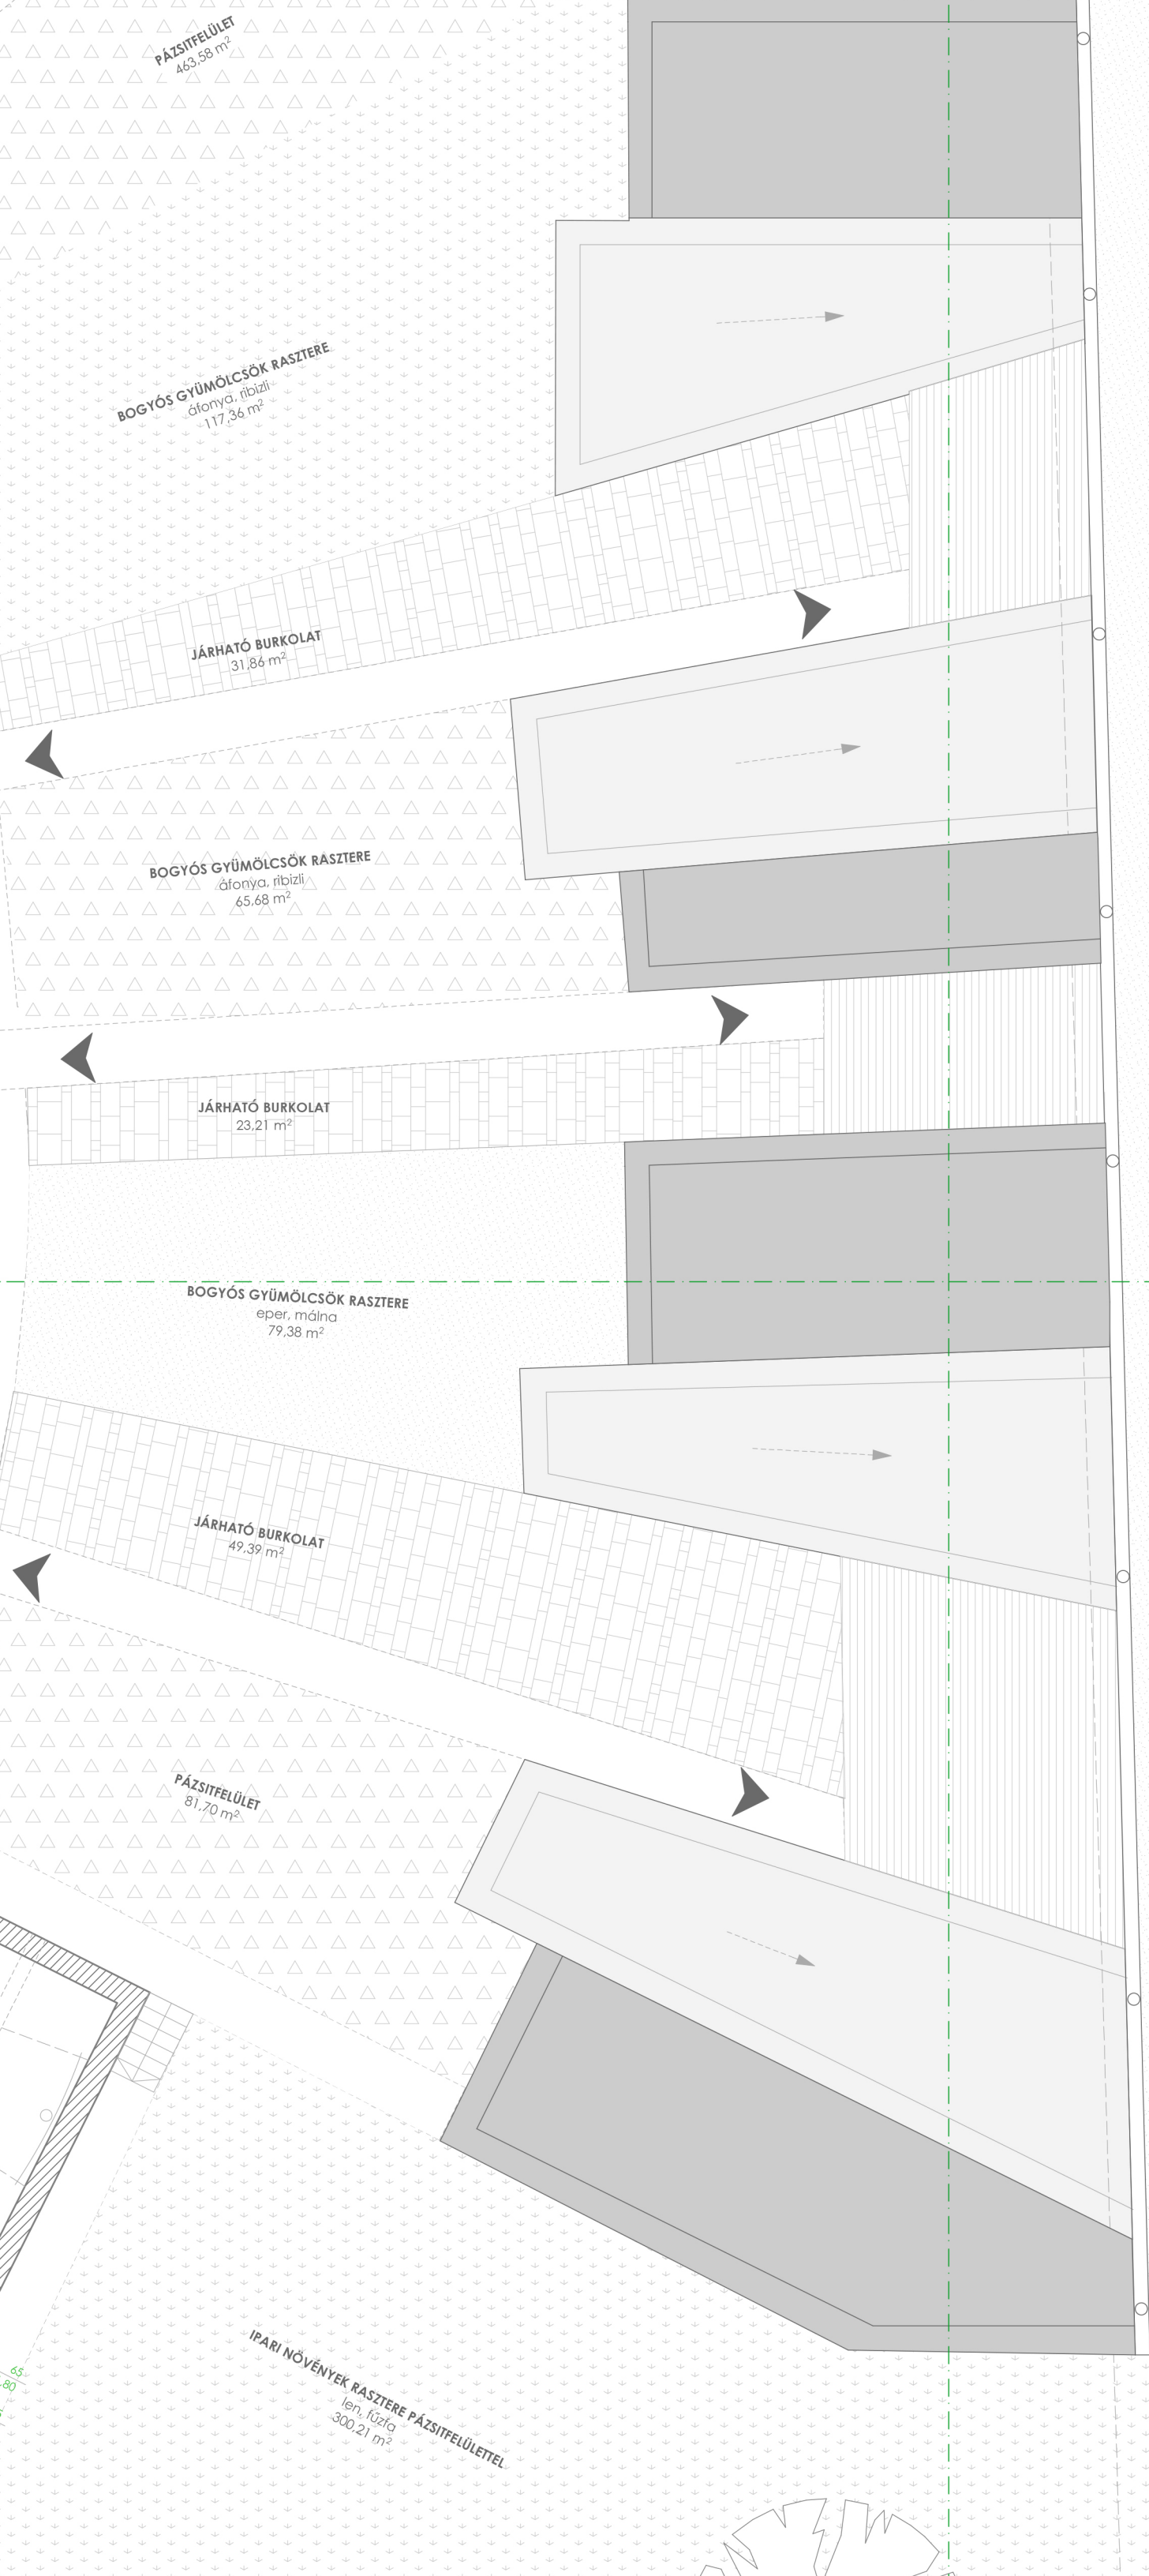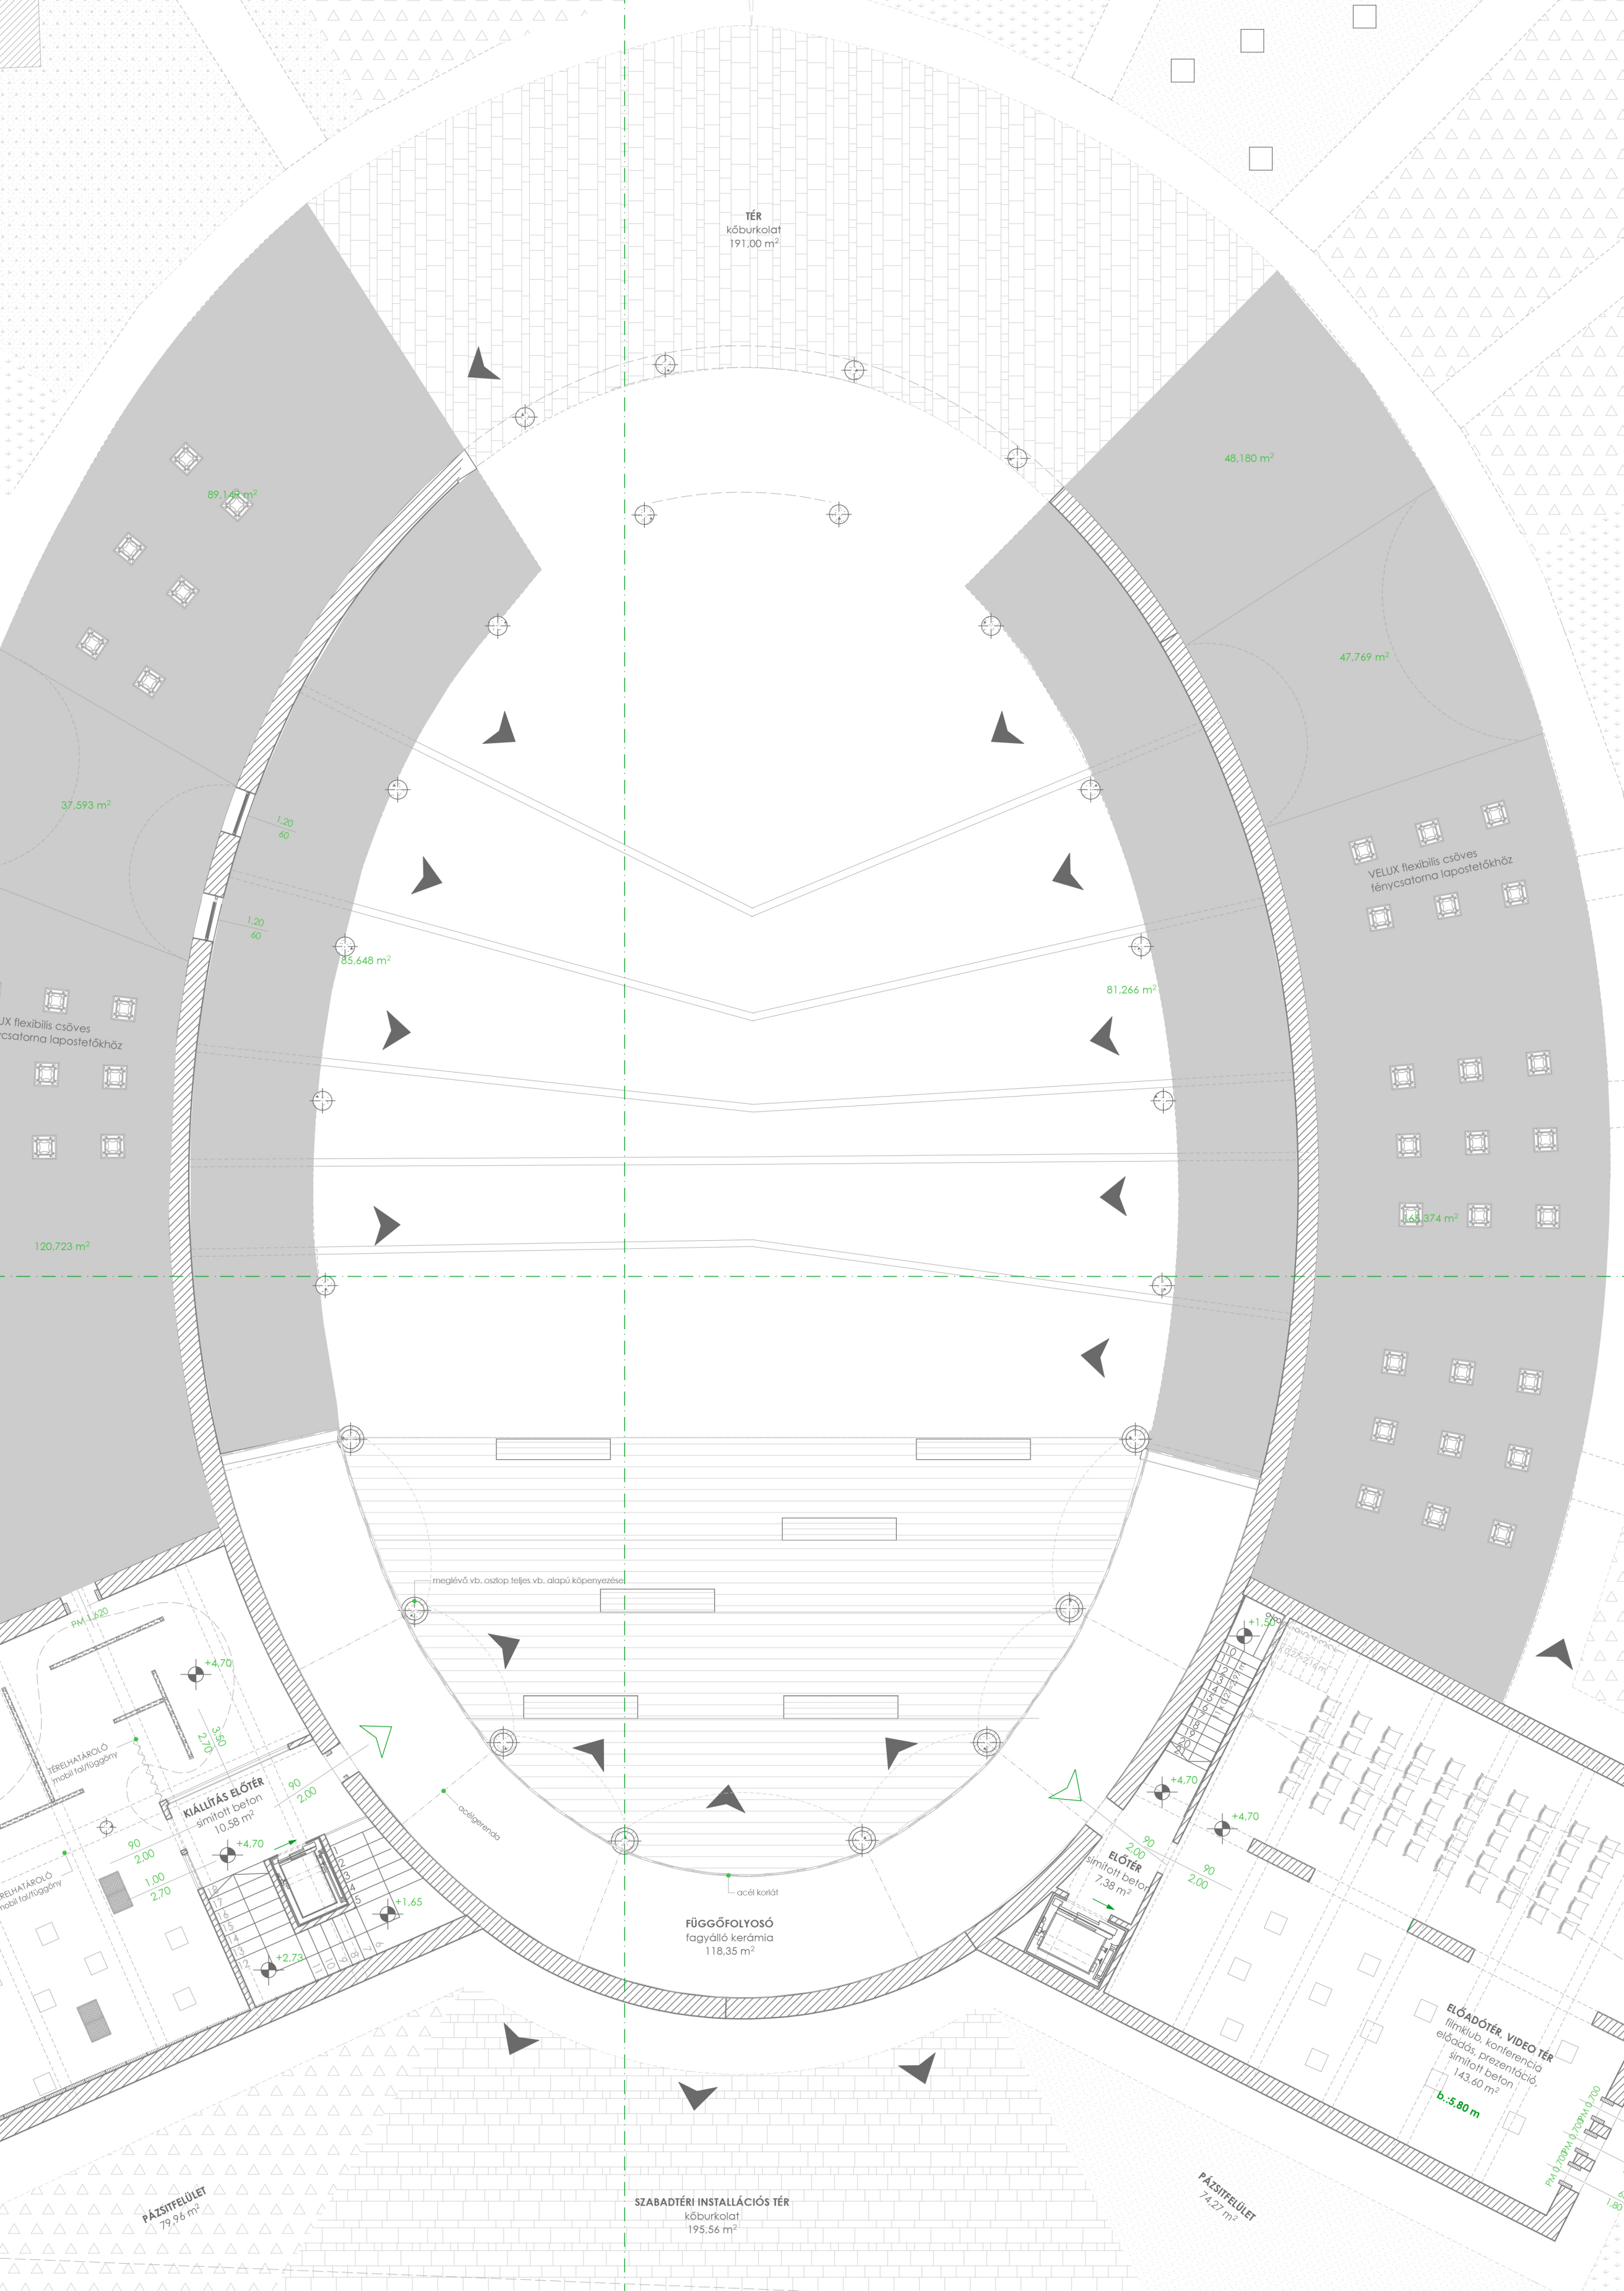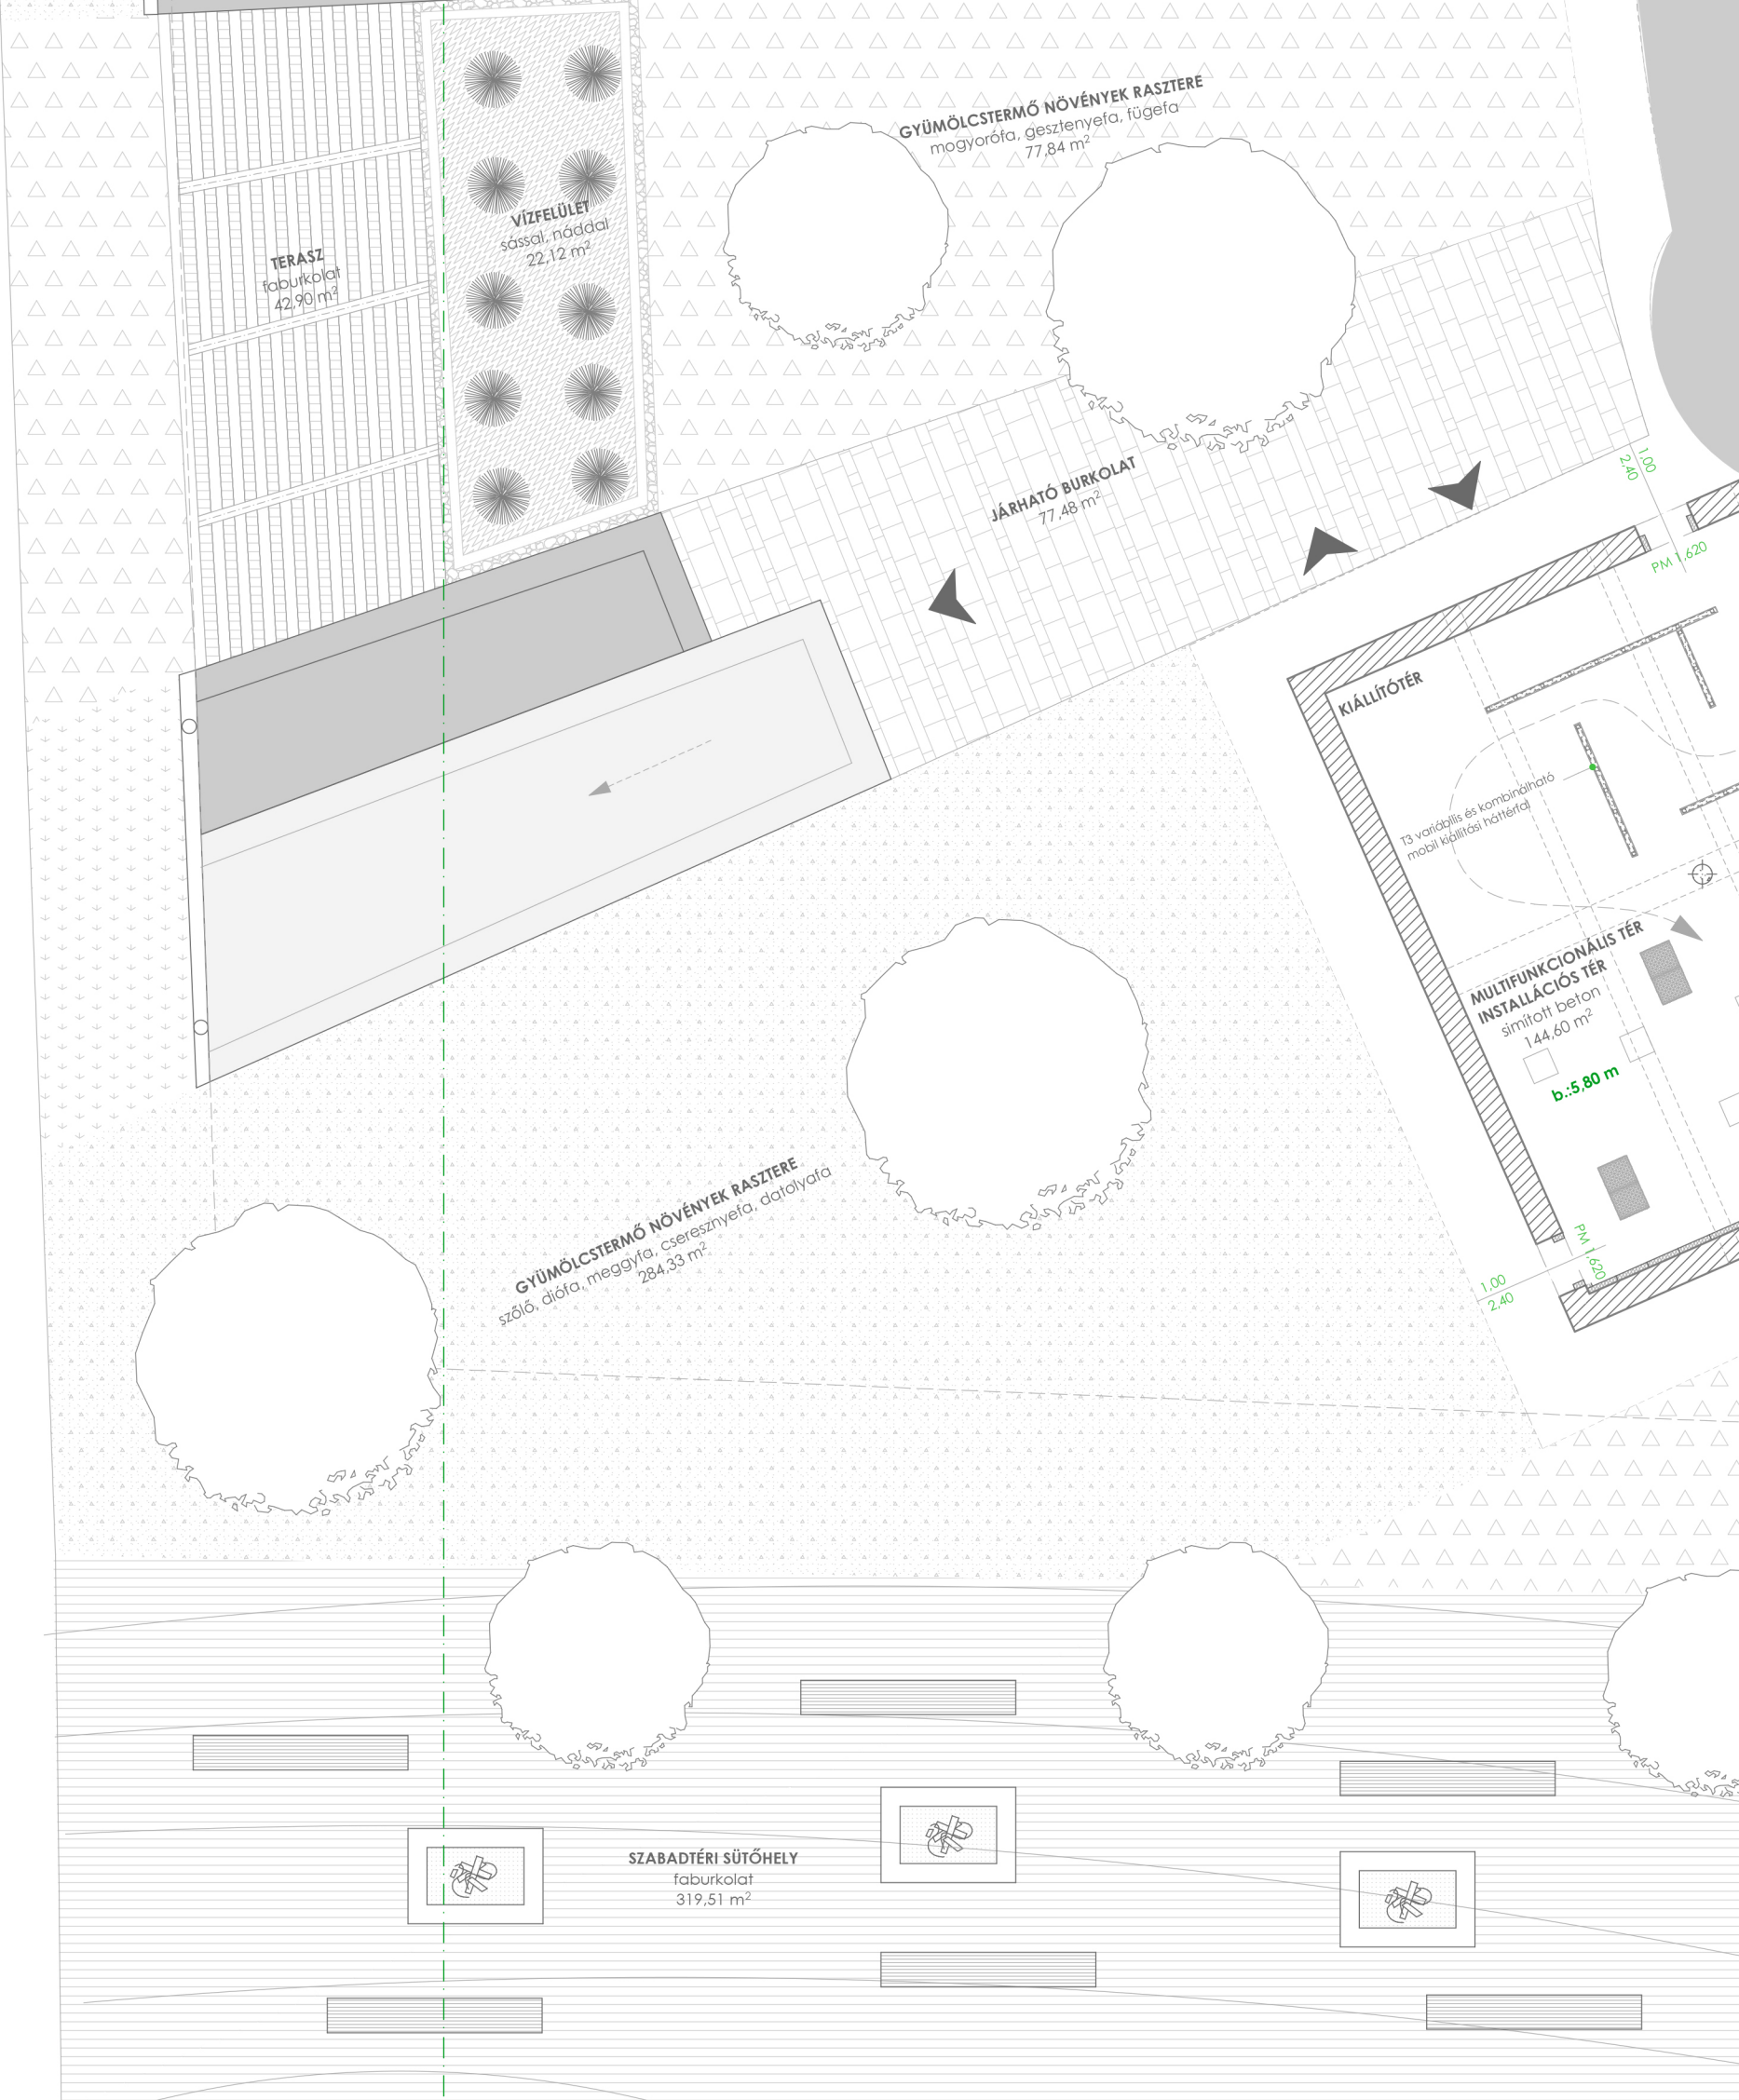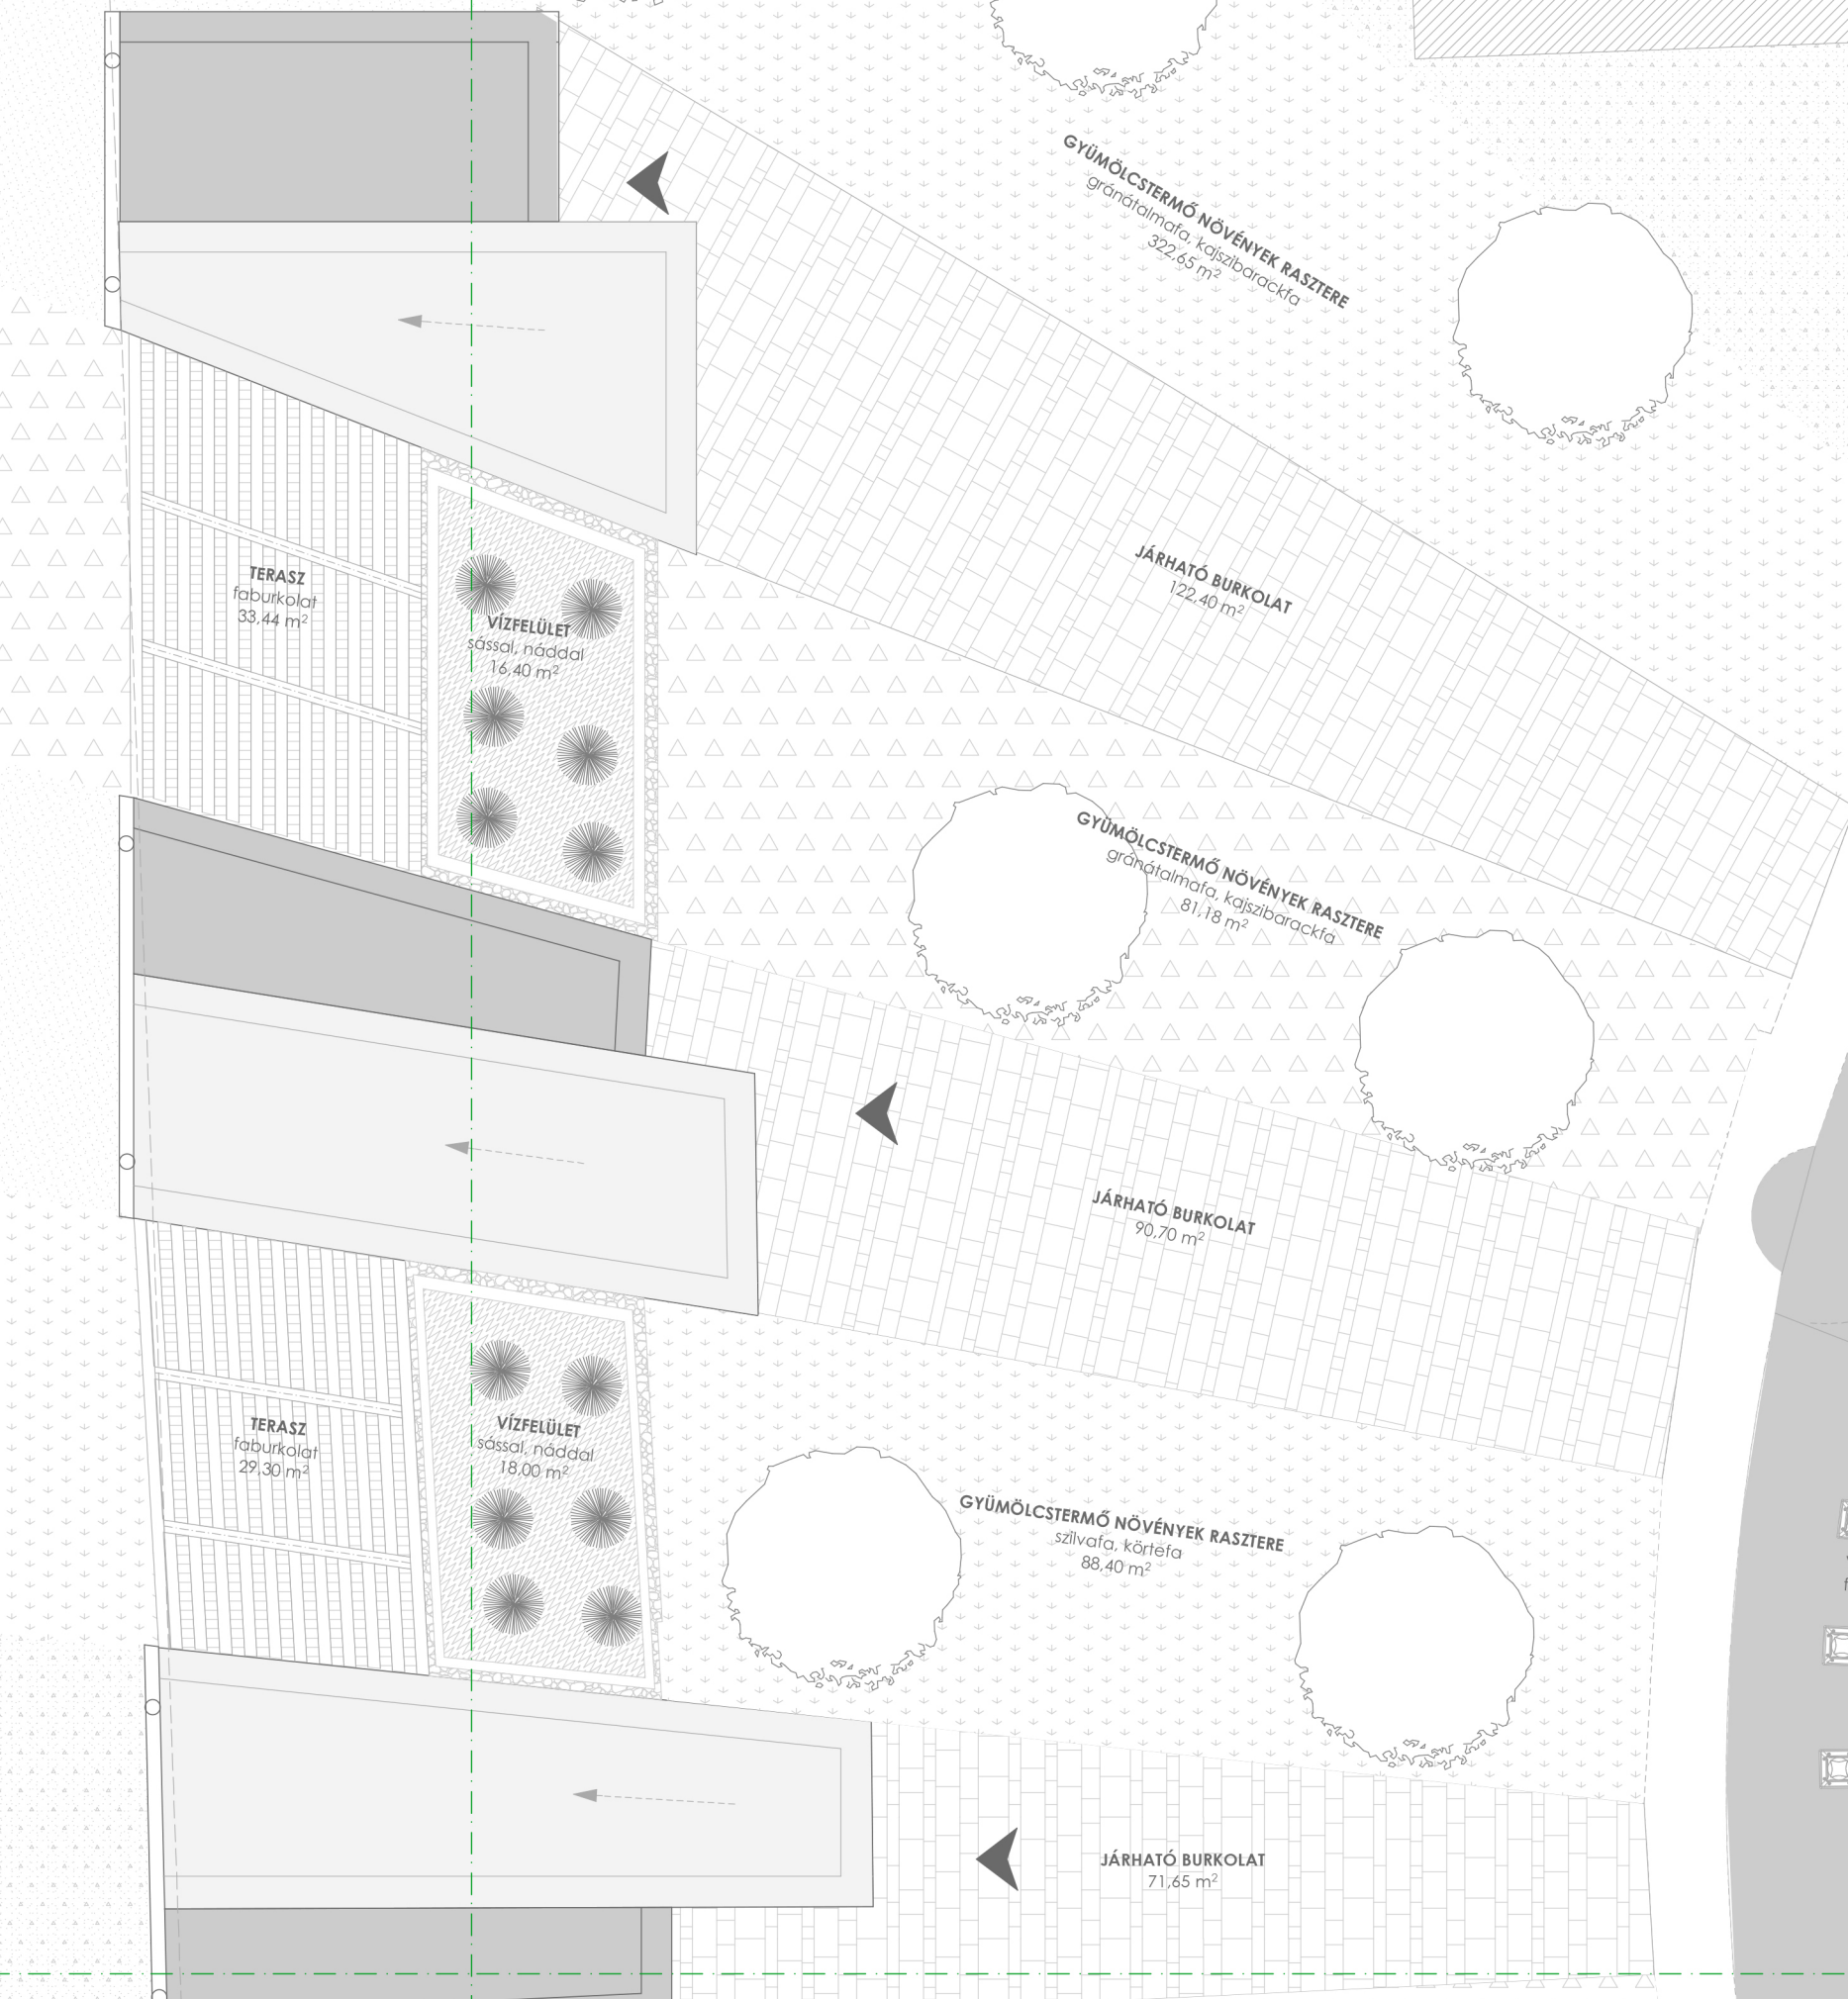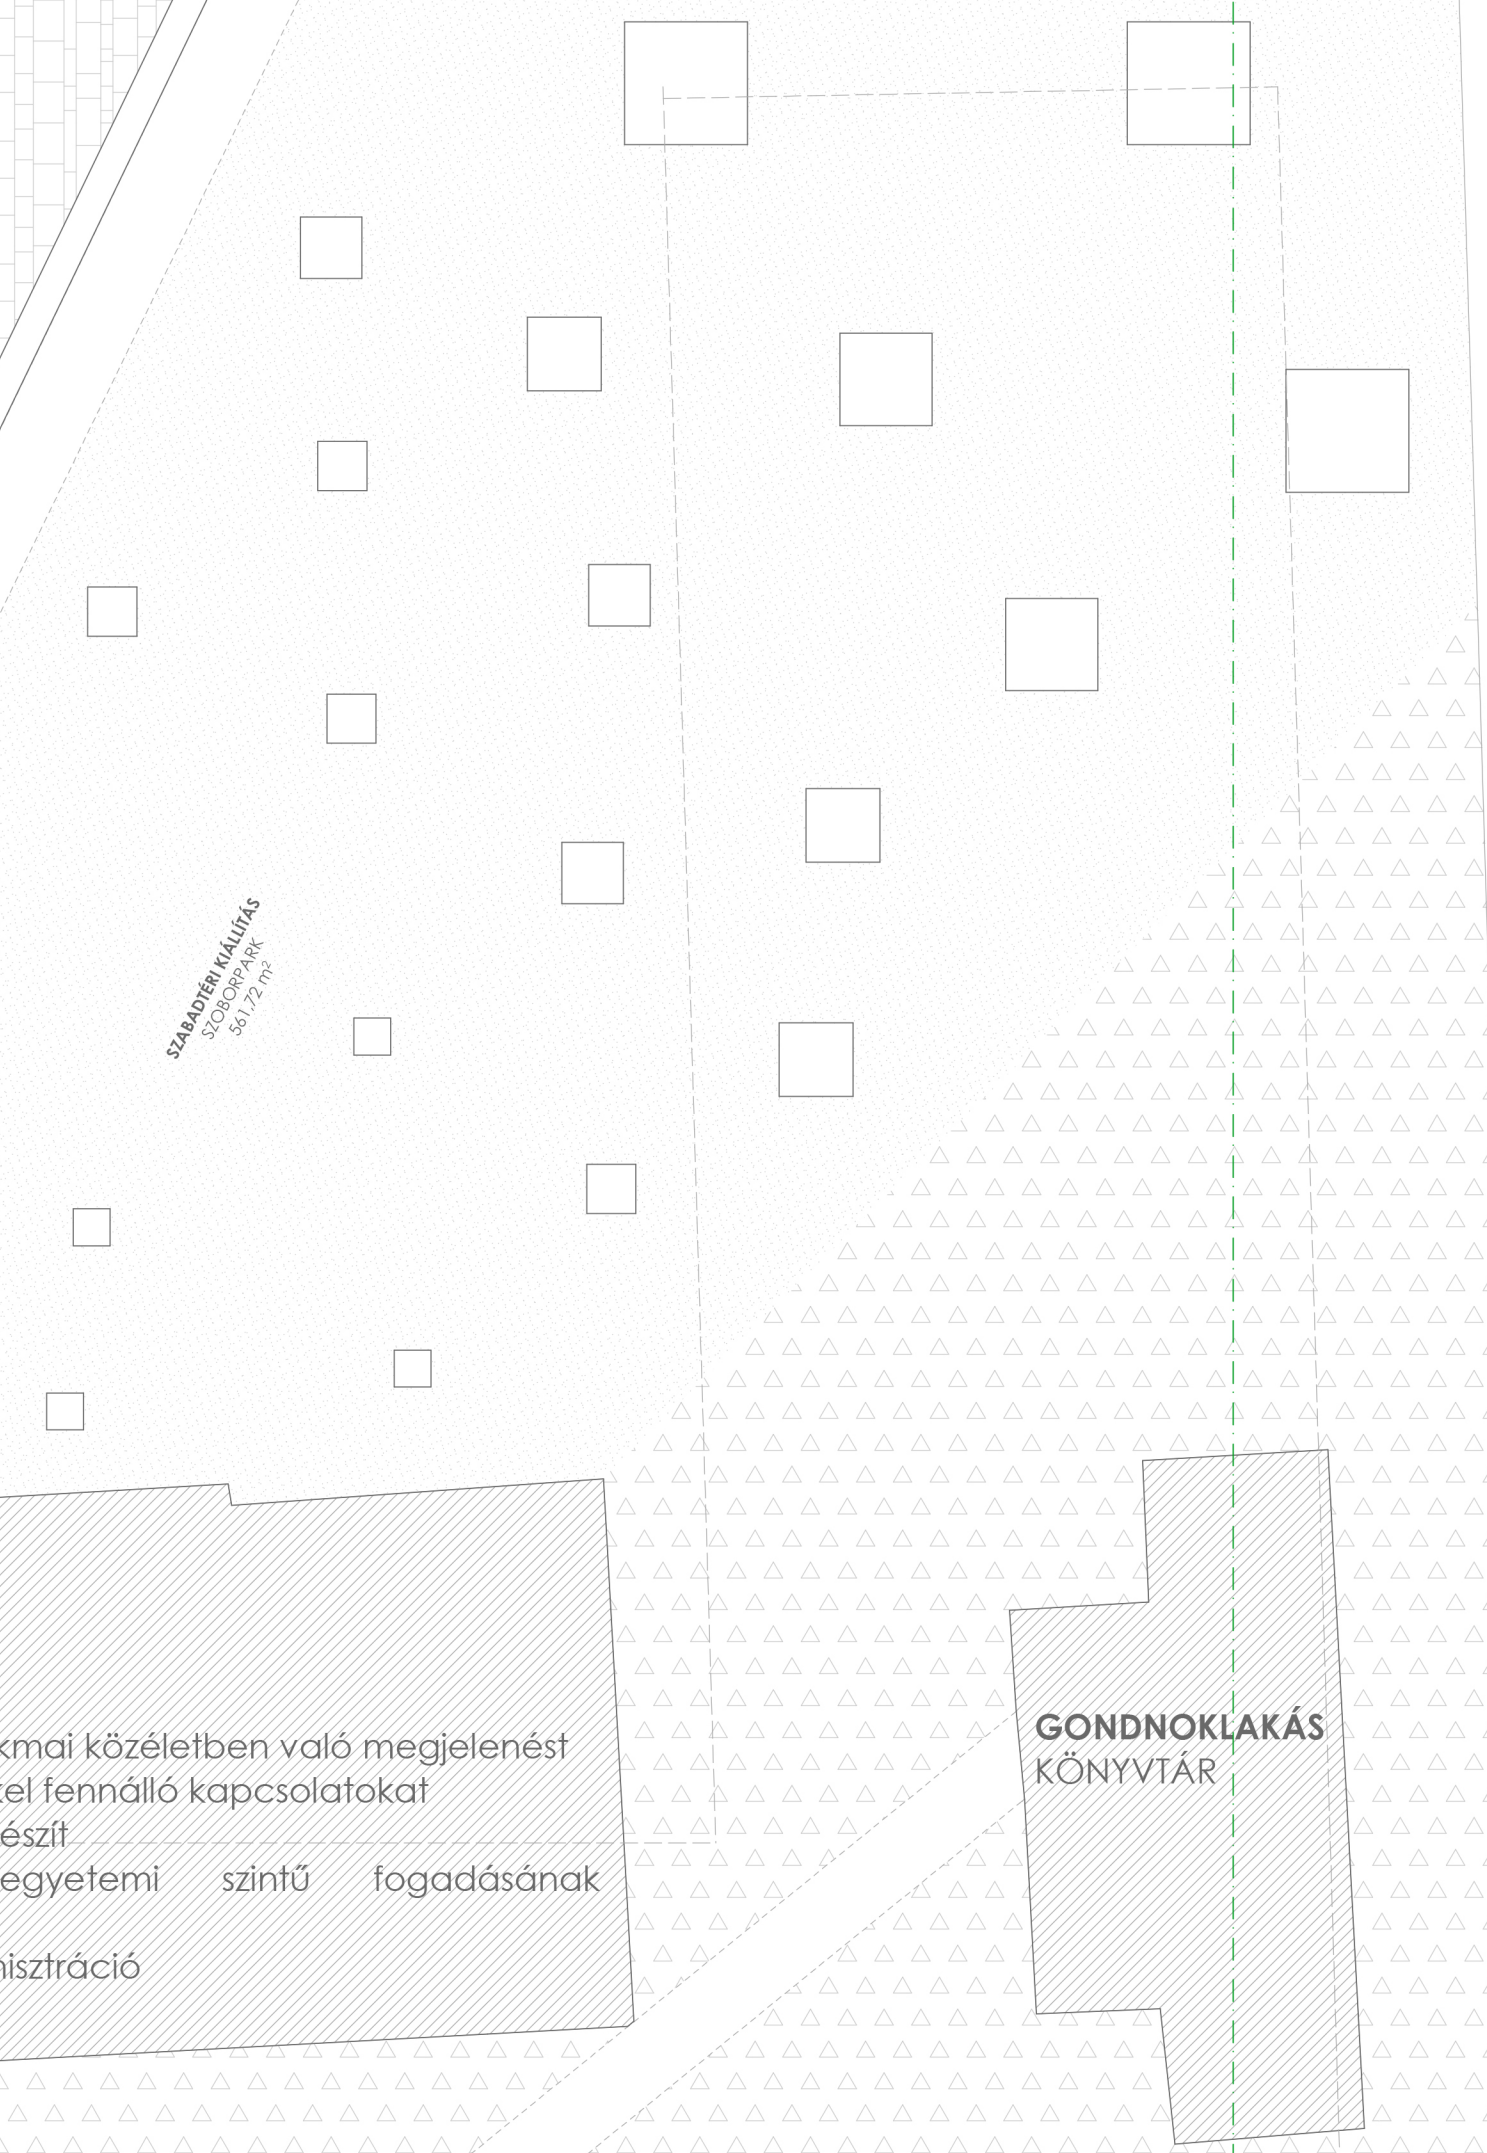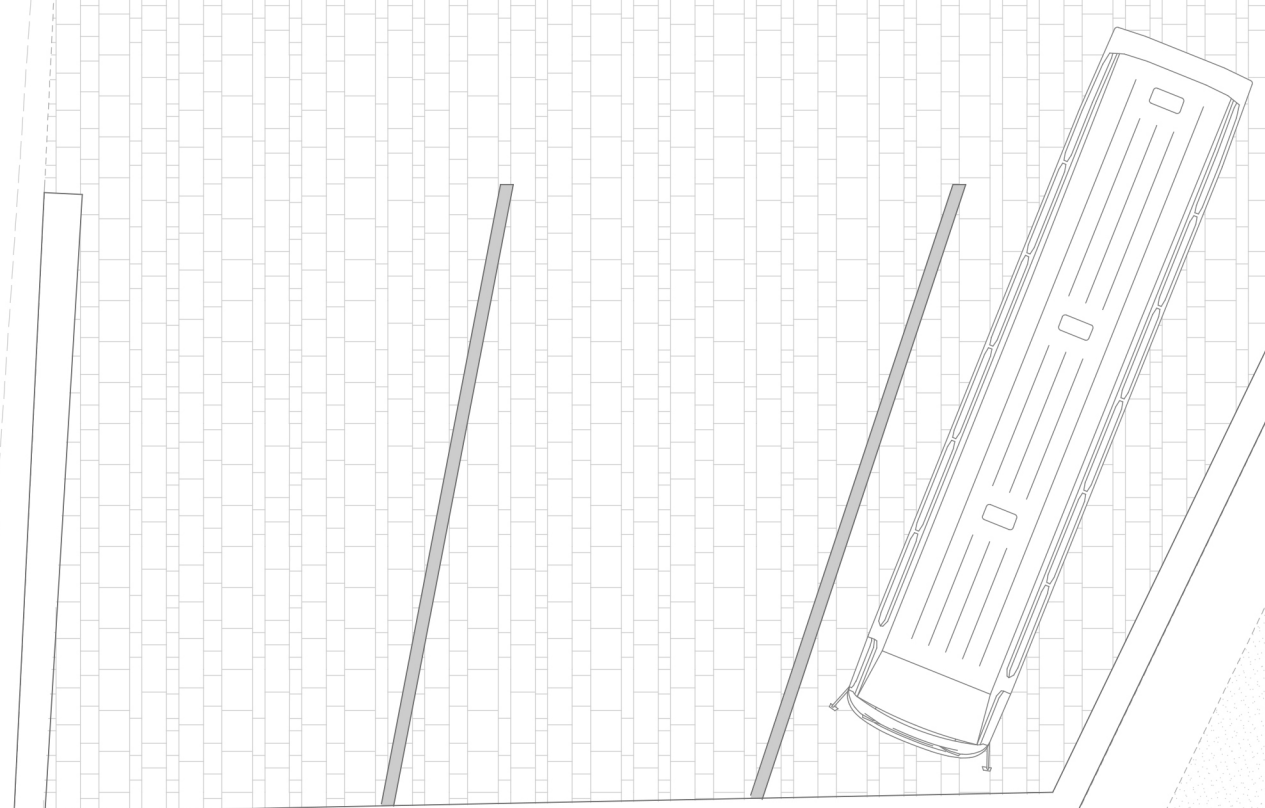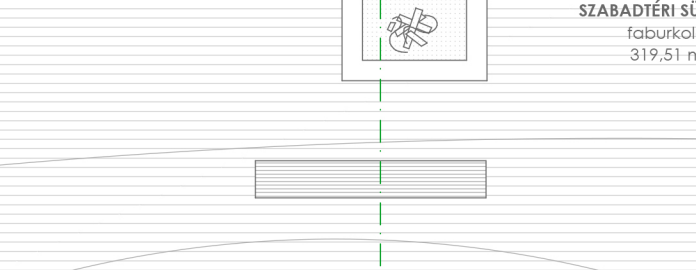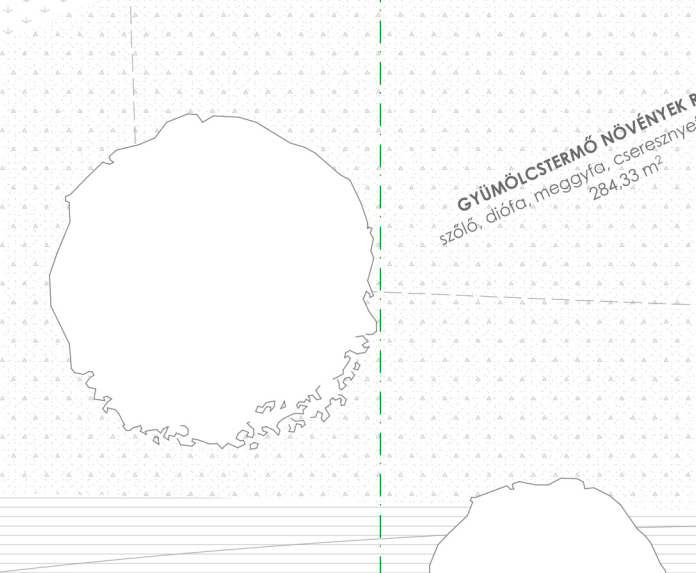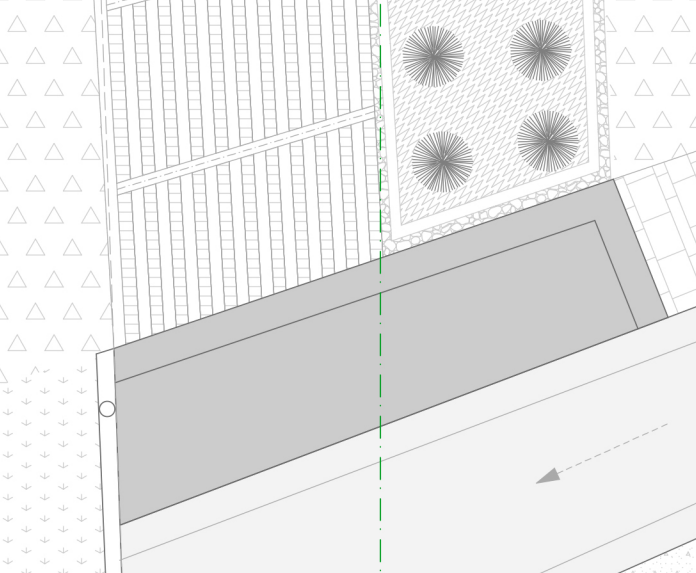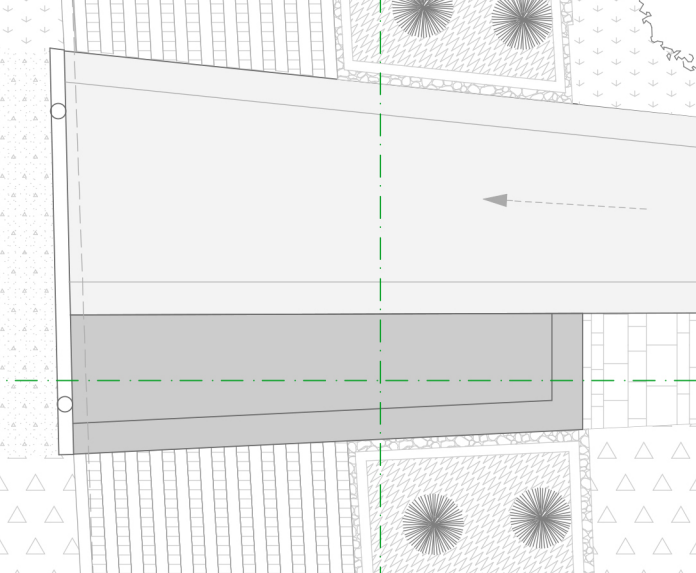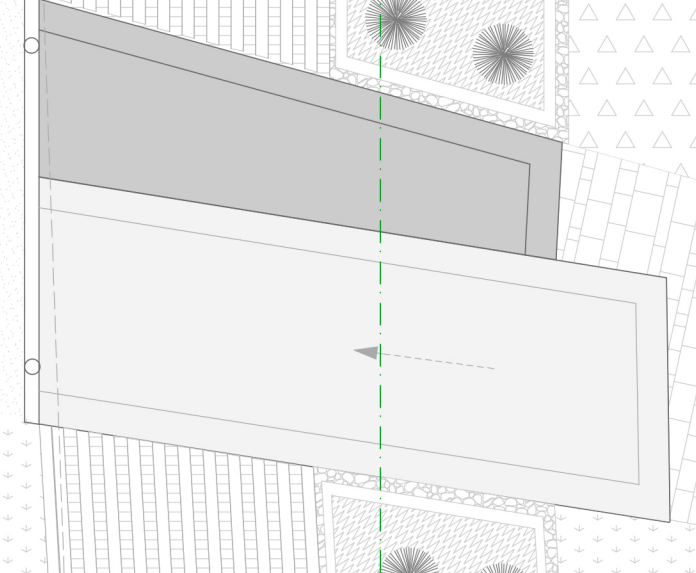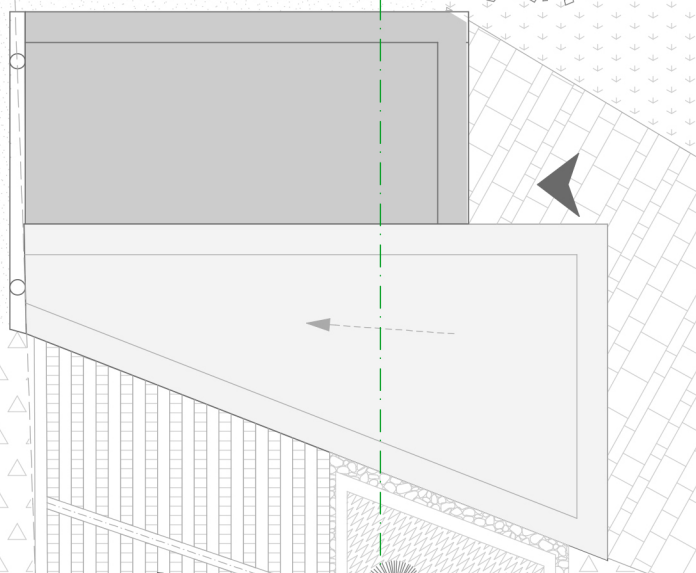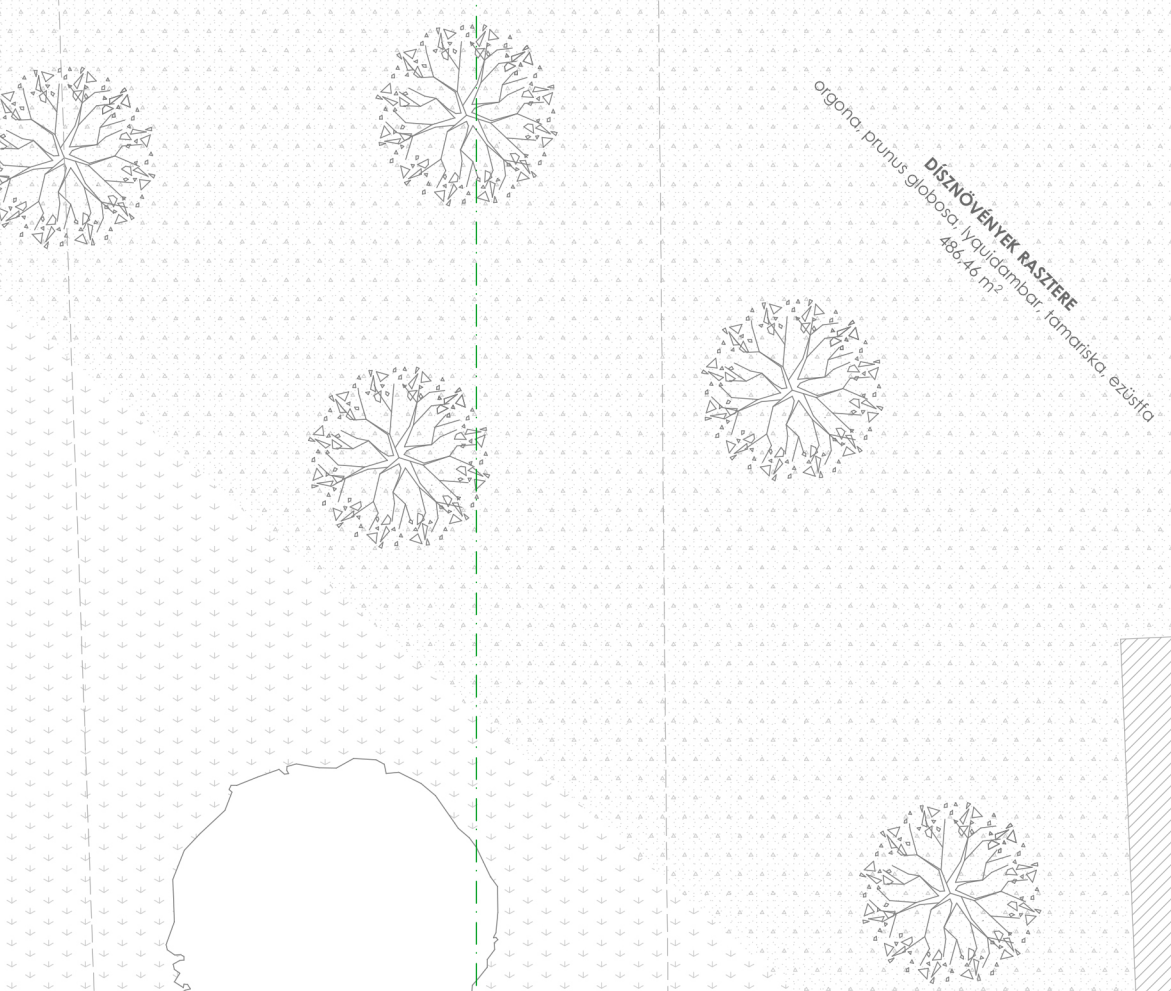













87,168 m²

37,893 m²

120,723 m²

85,645 m²

45,900 m²

47,748 m²

81,266 m²

142,974 m²

JÁRHATÓ BURKOLAT
51,38 m²











