



CS 08

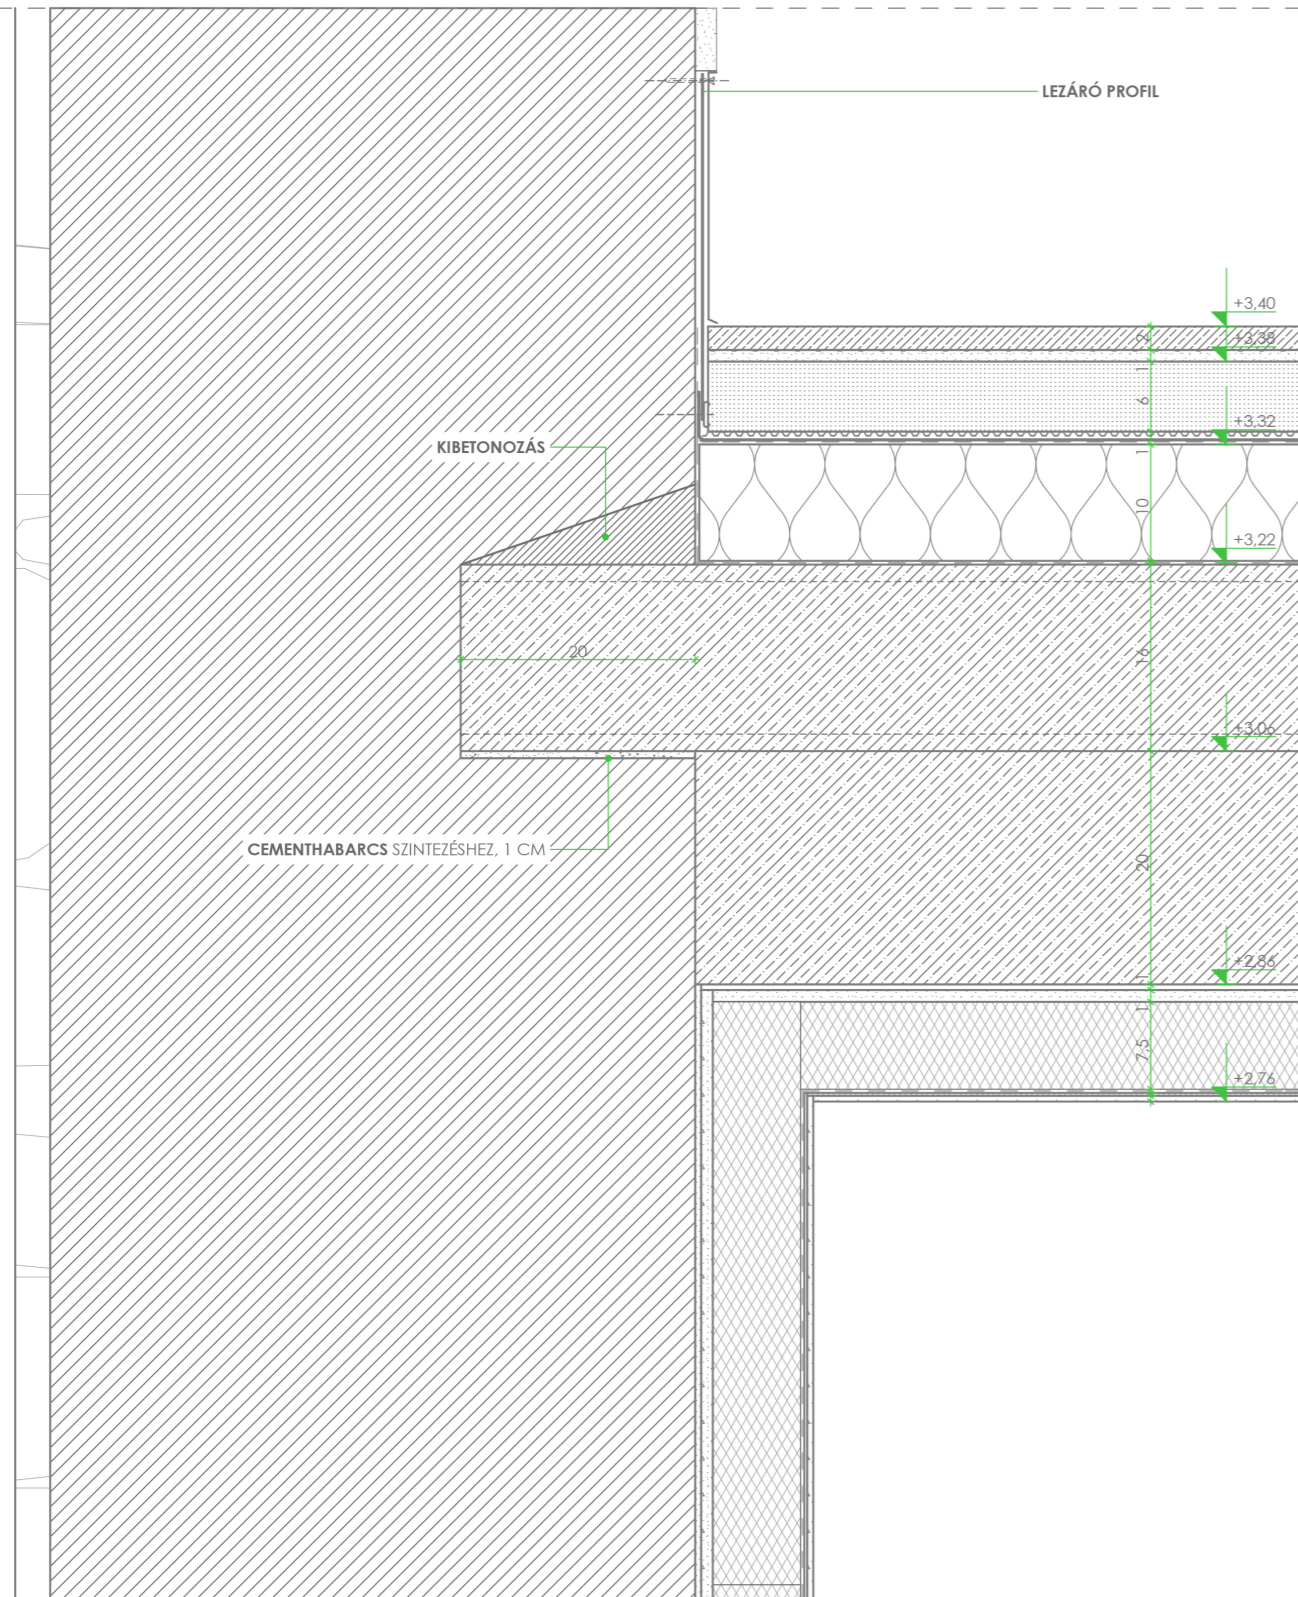

UDVAR

CS 09 FÜGGŐFOLYOSÓ

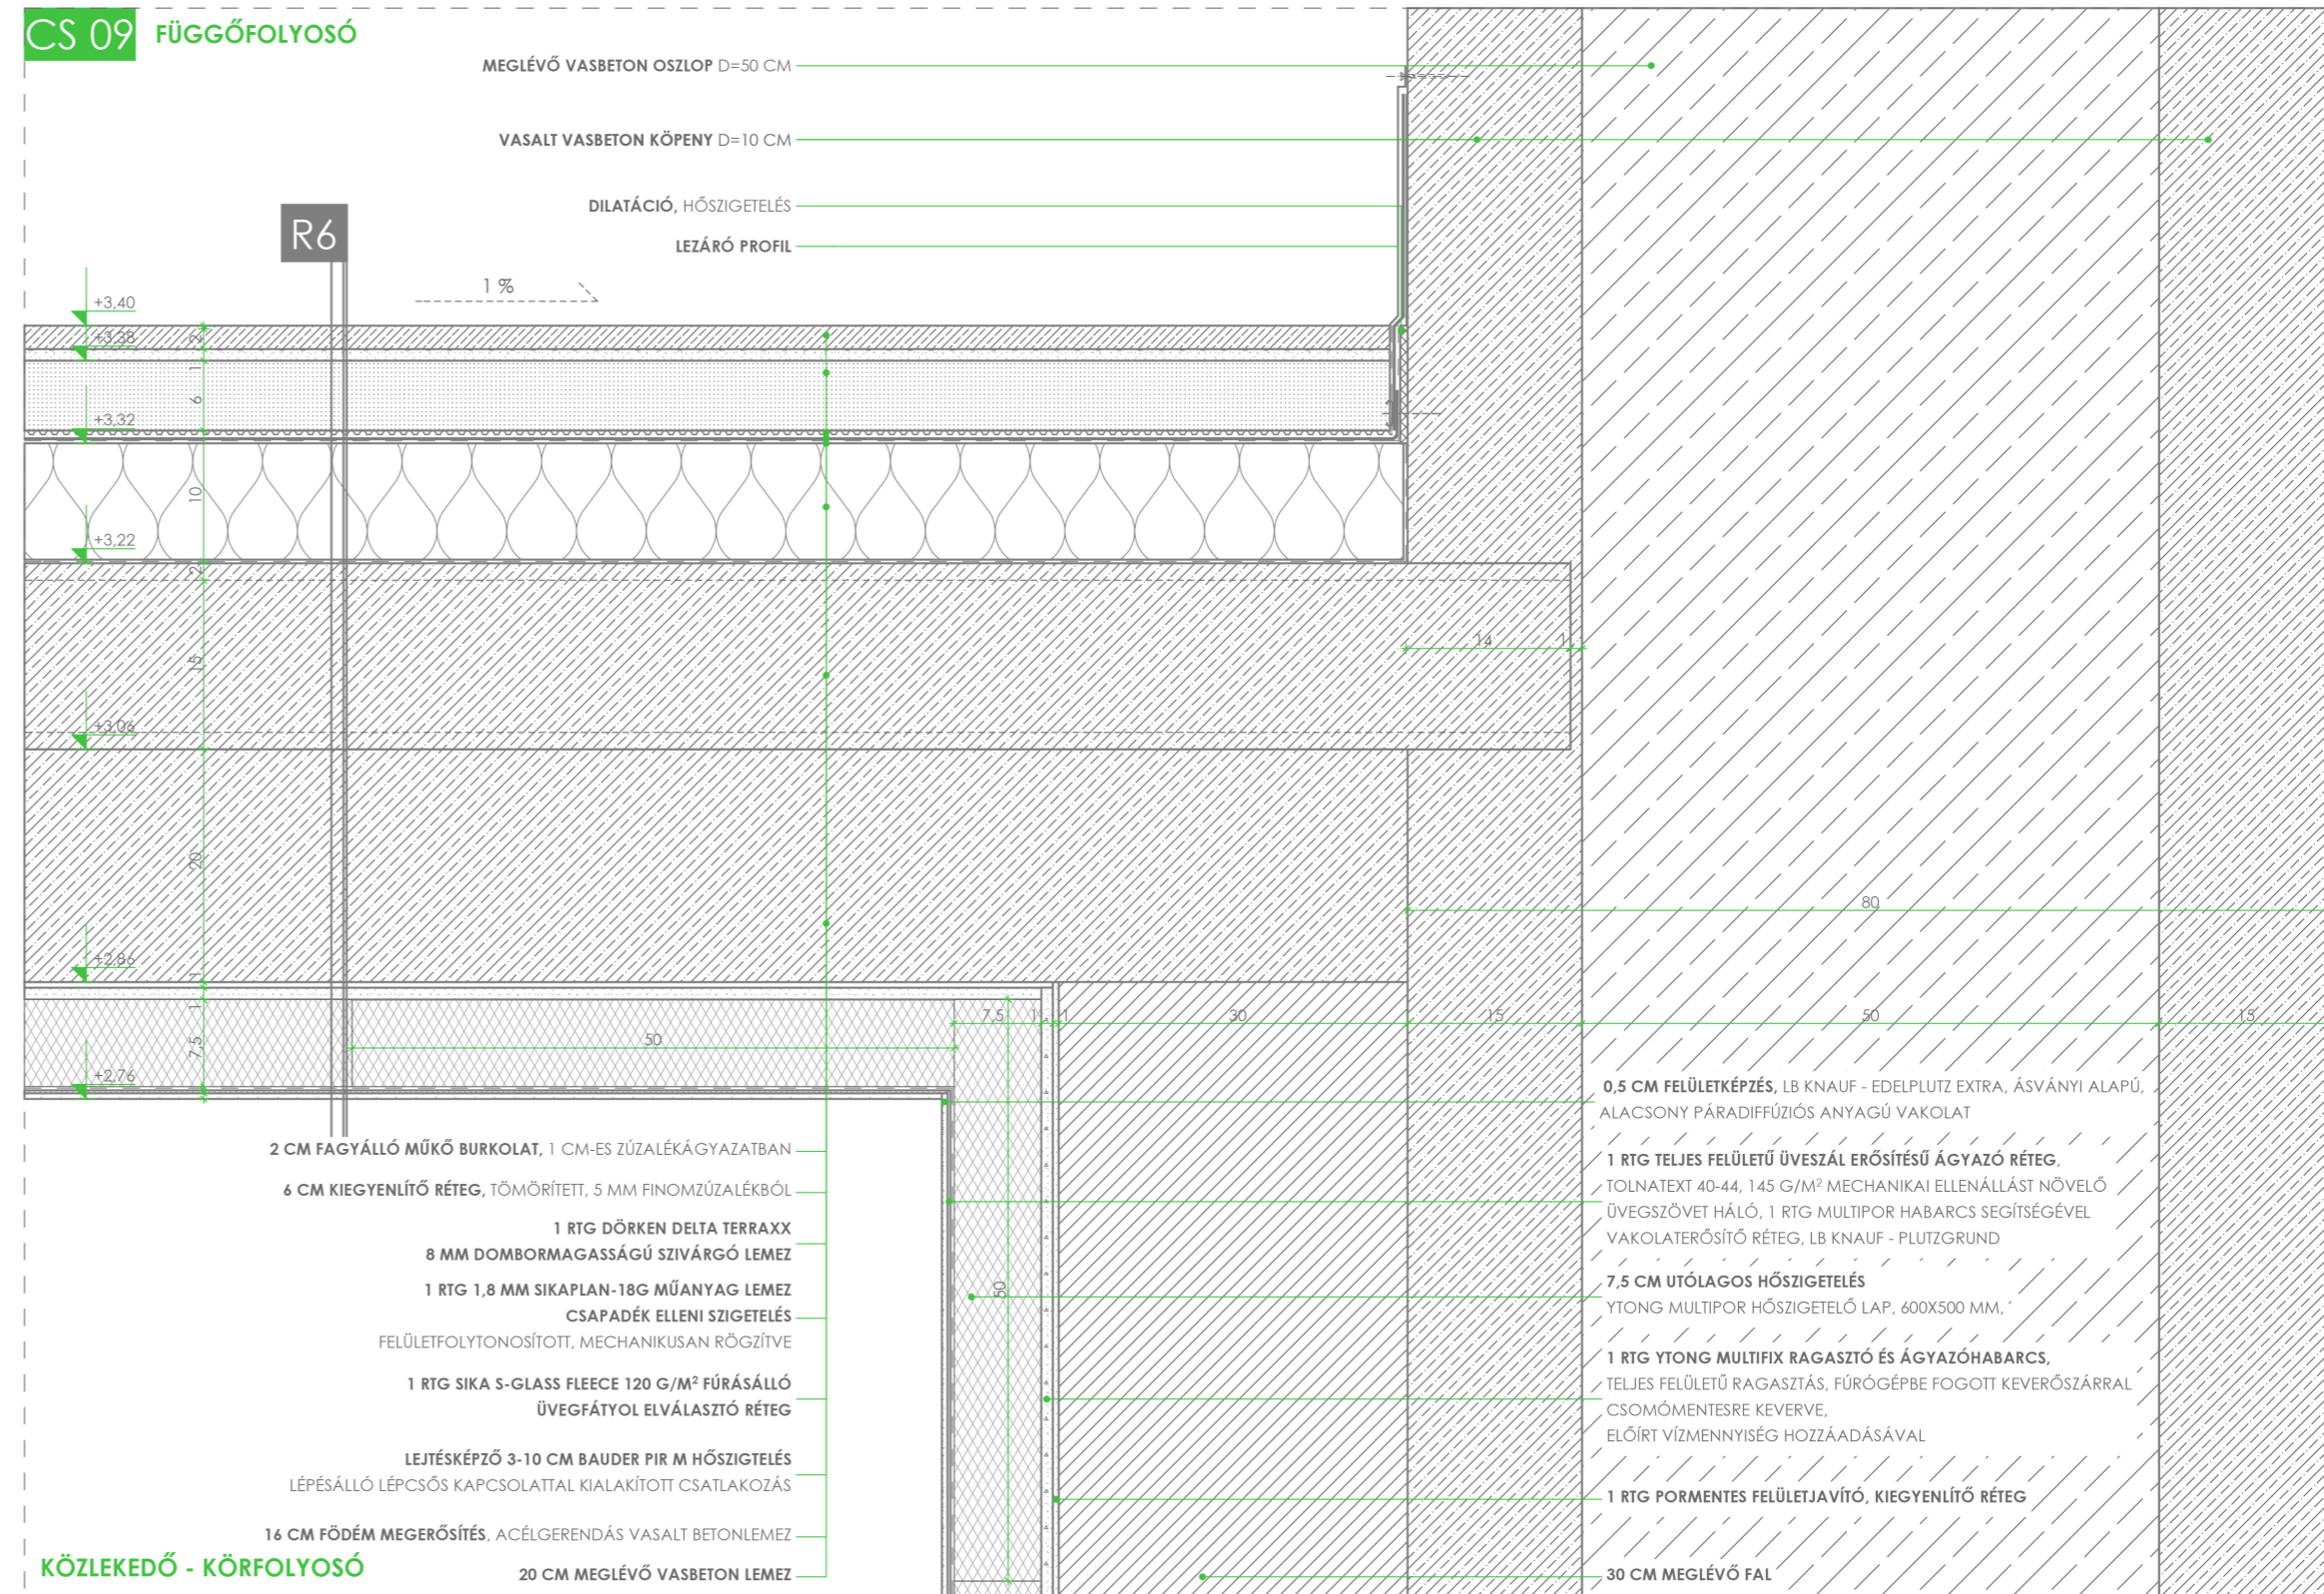

KÖZLEKEDŐ - KÖRFOLYOSÓ