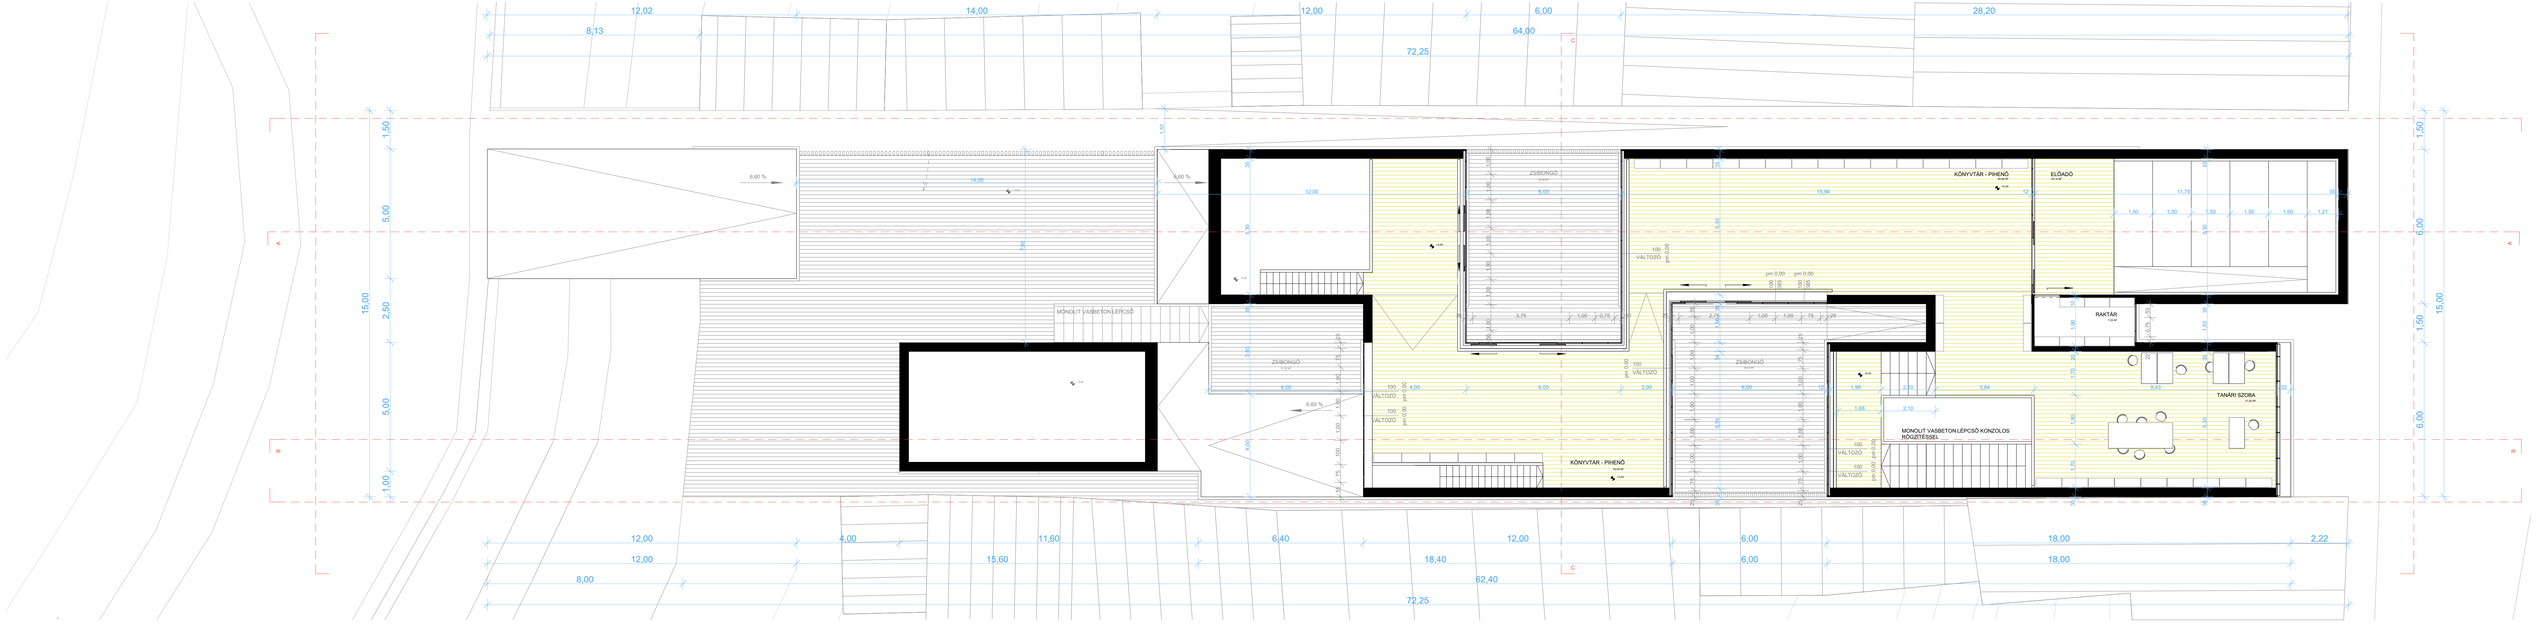

KÖNYVTÁR - PIHENŐ
ELŐADÓ
RAKTÁR
TANÁRI SZOBA
MONOLIT VASBETON LÉPCSŐ KONZOLOS RÖGZÍTÉSSEL
MONOLIT VASBETON LÉPCSŐ
ZSIBONGÓ
VÁLTOZÓ