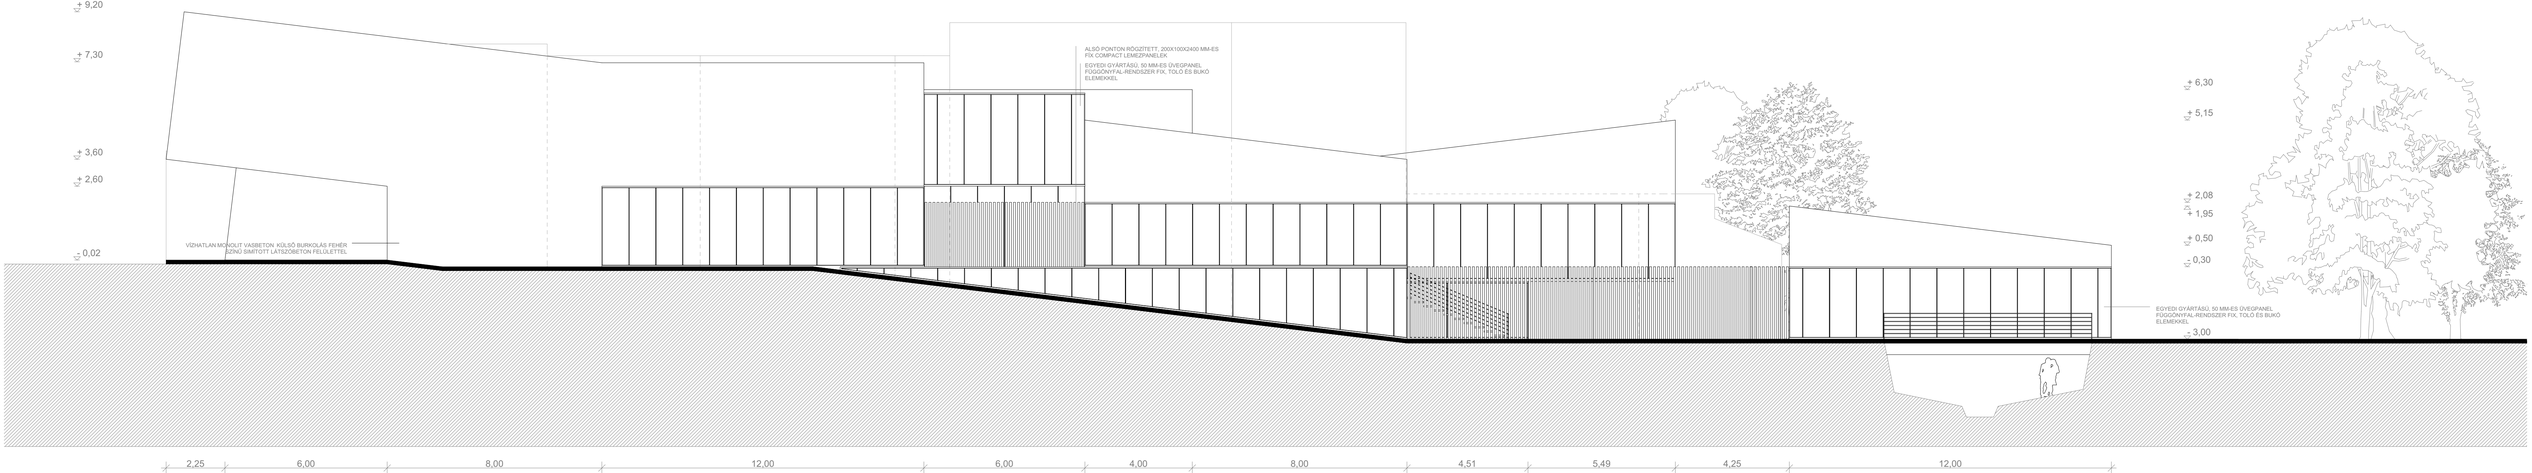
+ 9,20
+ 7,30
+ 3,60
+ 2,60
± 0,02
VÍZHATLAN MONOLIT VASBETON, KÜLSŐ BURKOLÁS FEHÉR SZÍNŰ SIMÍTOTT LÁTSZÓBETON FELÜLETTEL
ALSÓ PONTON RÖGZÍTETT, 200X100X2400 MM-ES FIX COMPACT LEMEZPANELEK
EGYEDI GYÁRTÁSÚ, 50 MM-ES ÜVEGPANEL FÜGGŐNYFAL-RENDSZER FIX, TOLÓ ÉS BUKÓ ELEMEKKEL
+ 6,30
+ 5,15
+ 2,08
+ 1,95
+ 0,50
- 0,30
EGYEDI GYÁRTÁSÚ, 50 MM-ES ÜVEGPANEL FÜGGŐNYFAL-RENDSZER FIX, TOLÓ ÉS BUKÓ ELEMEKKEL
- 3,00
2,25
6,00
8,00
12,00
6,00
4,00
8,00
4,51
5,49
4,25
12,00
8,25
8,00
12,00
6,00
12,00
14,25
12,00
8,25
2,05
13,85
22,12
17,77
7,75
72,48