d-d metszet részlet m = 1:50
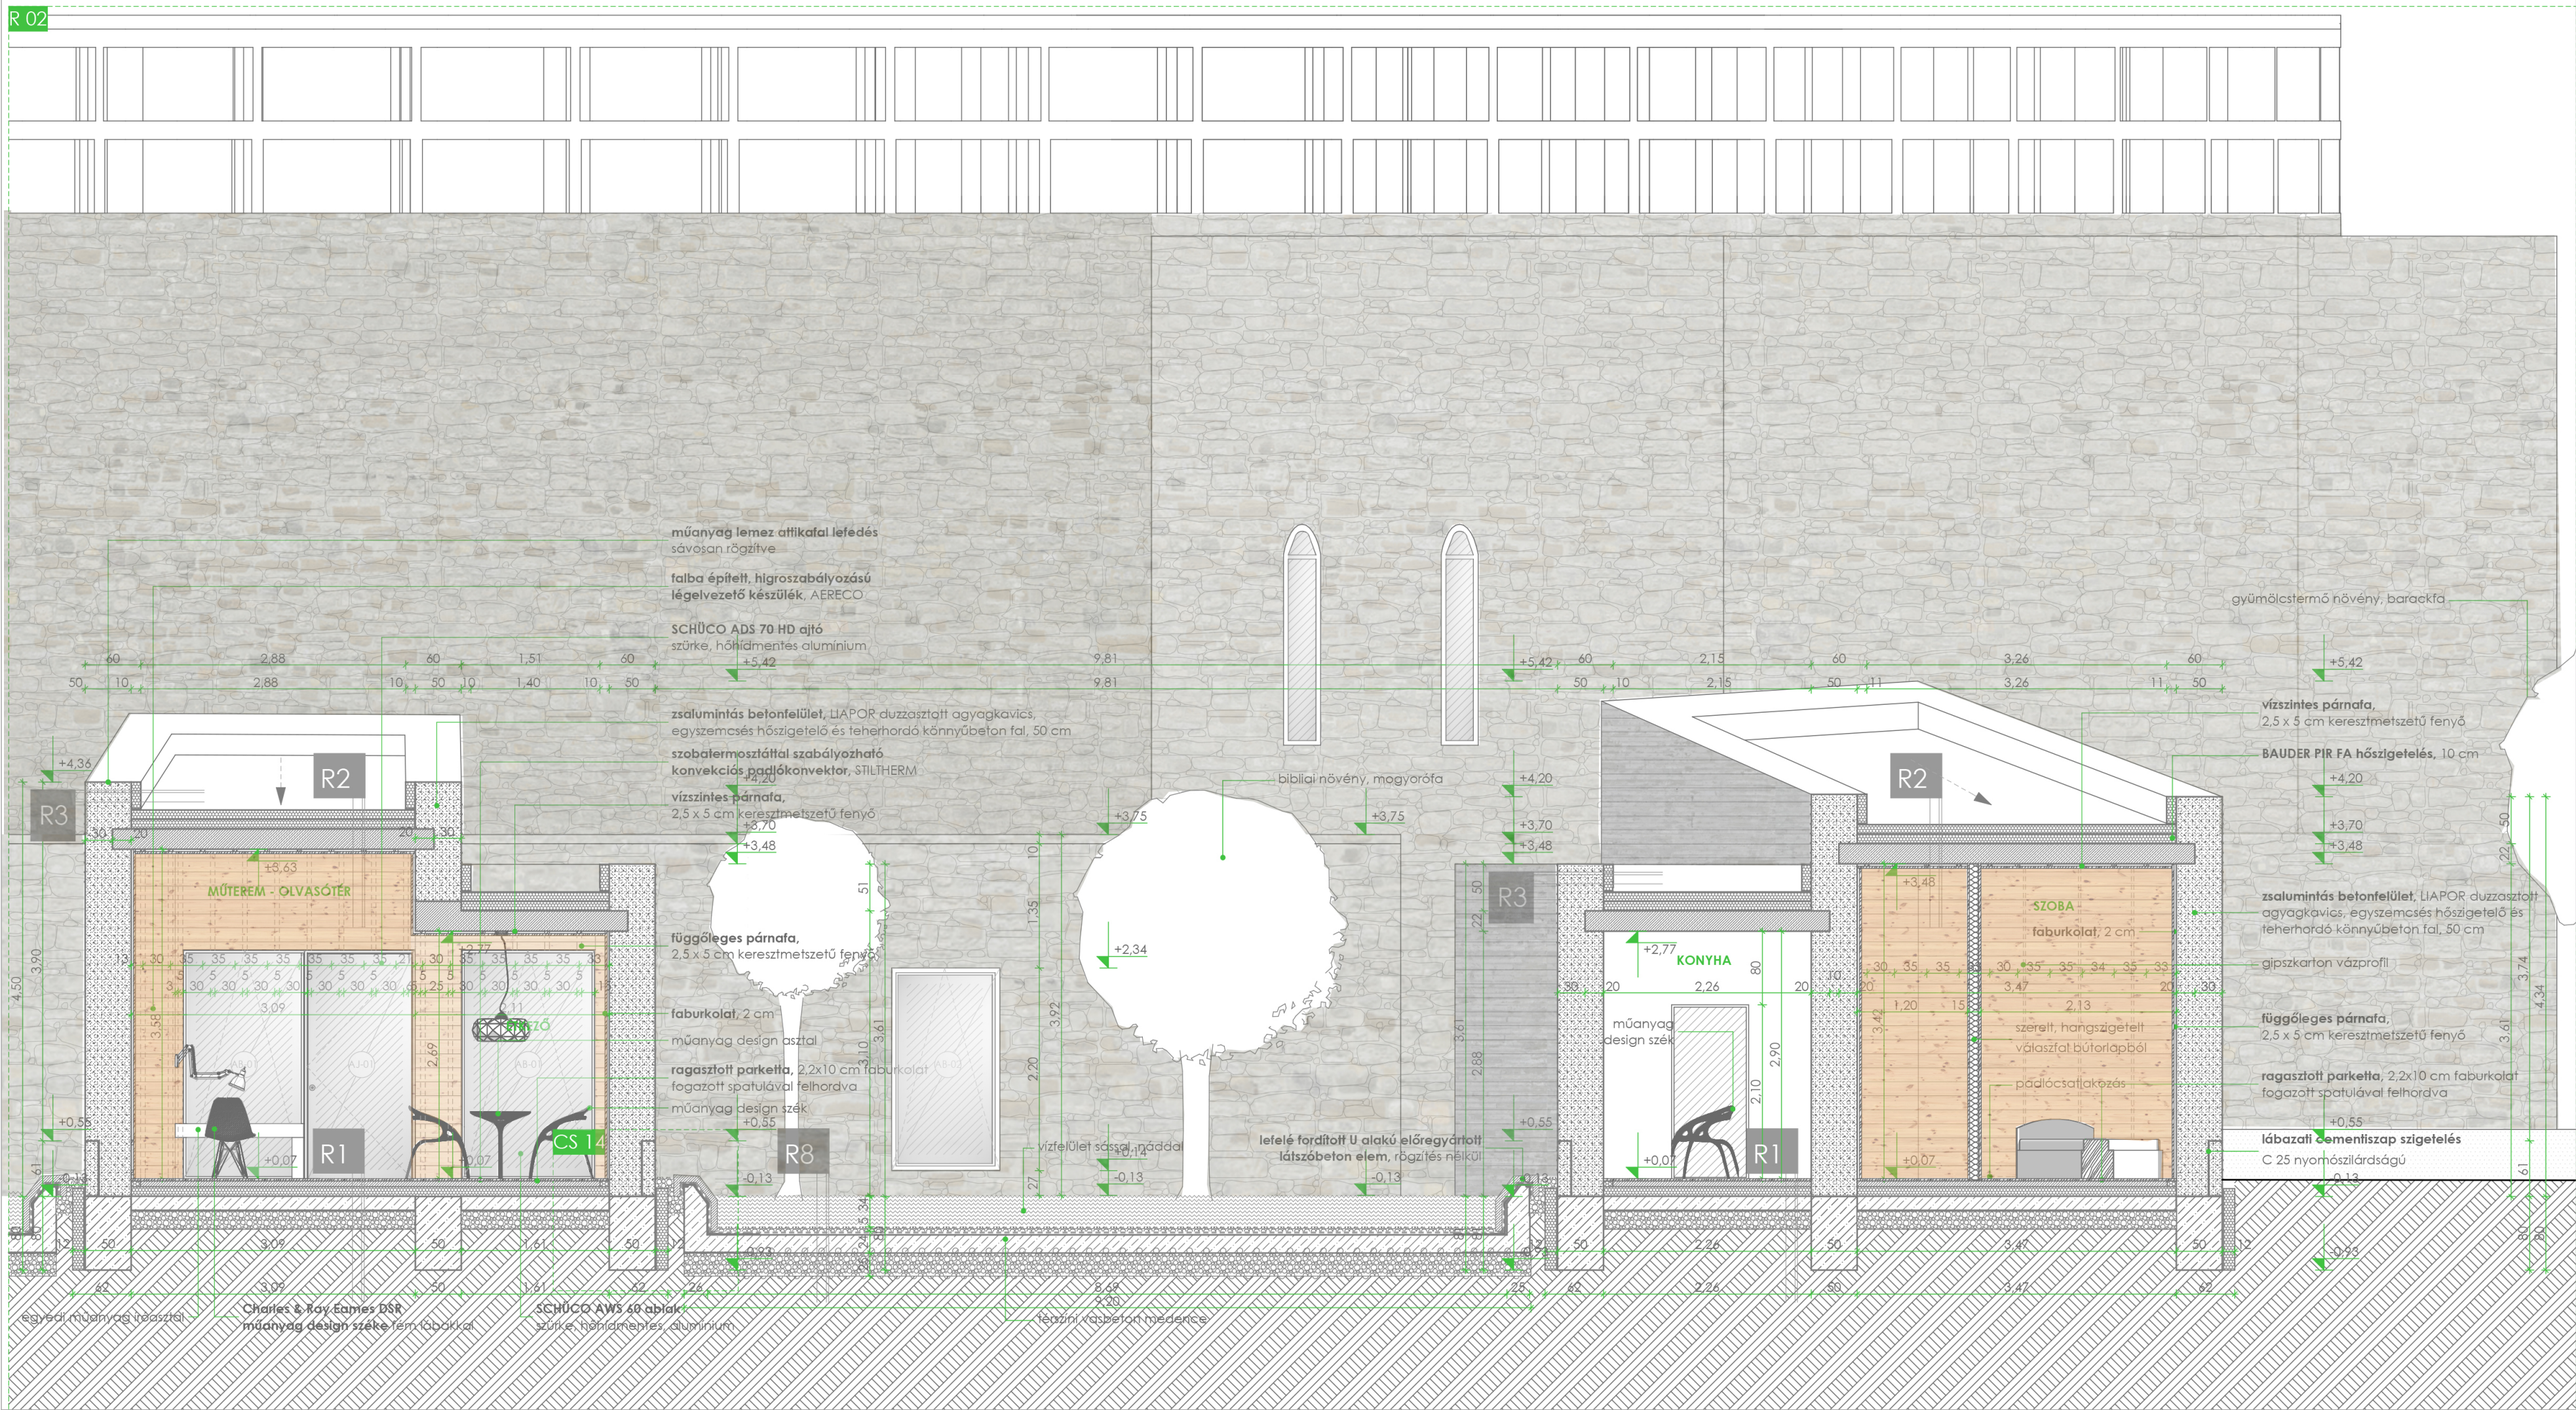
R 02