


Meglévő földszinti alaprajz
M1:200



Meglévő pincszinti alaprajz
M1:200

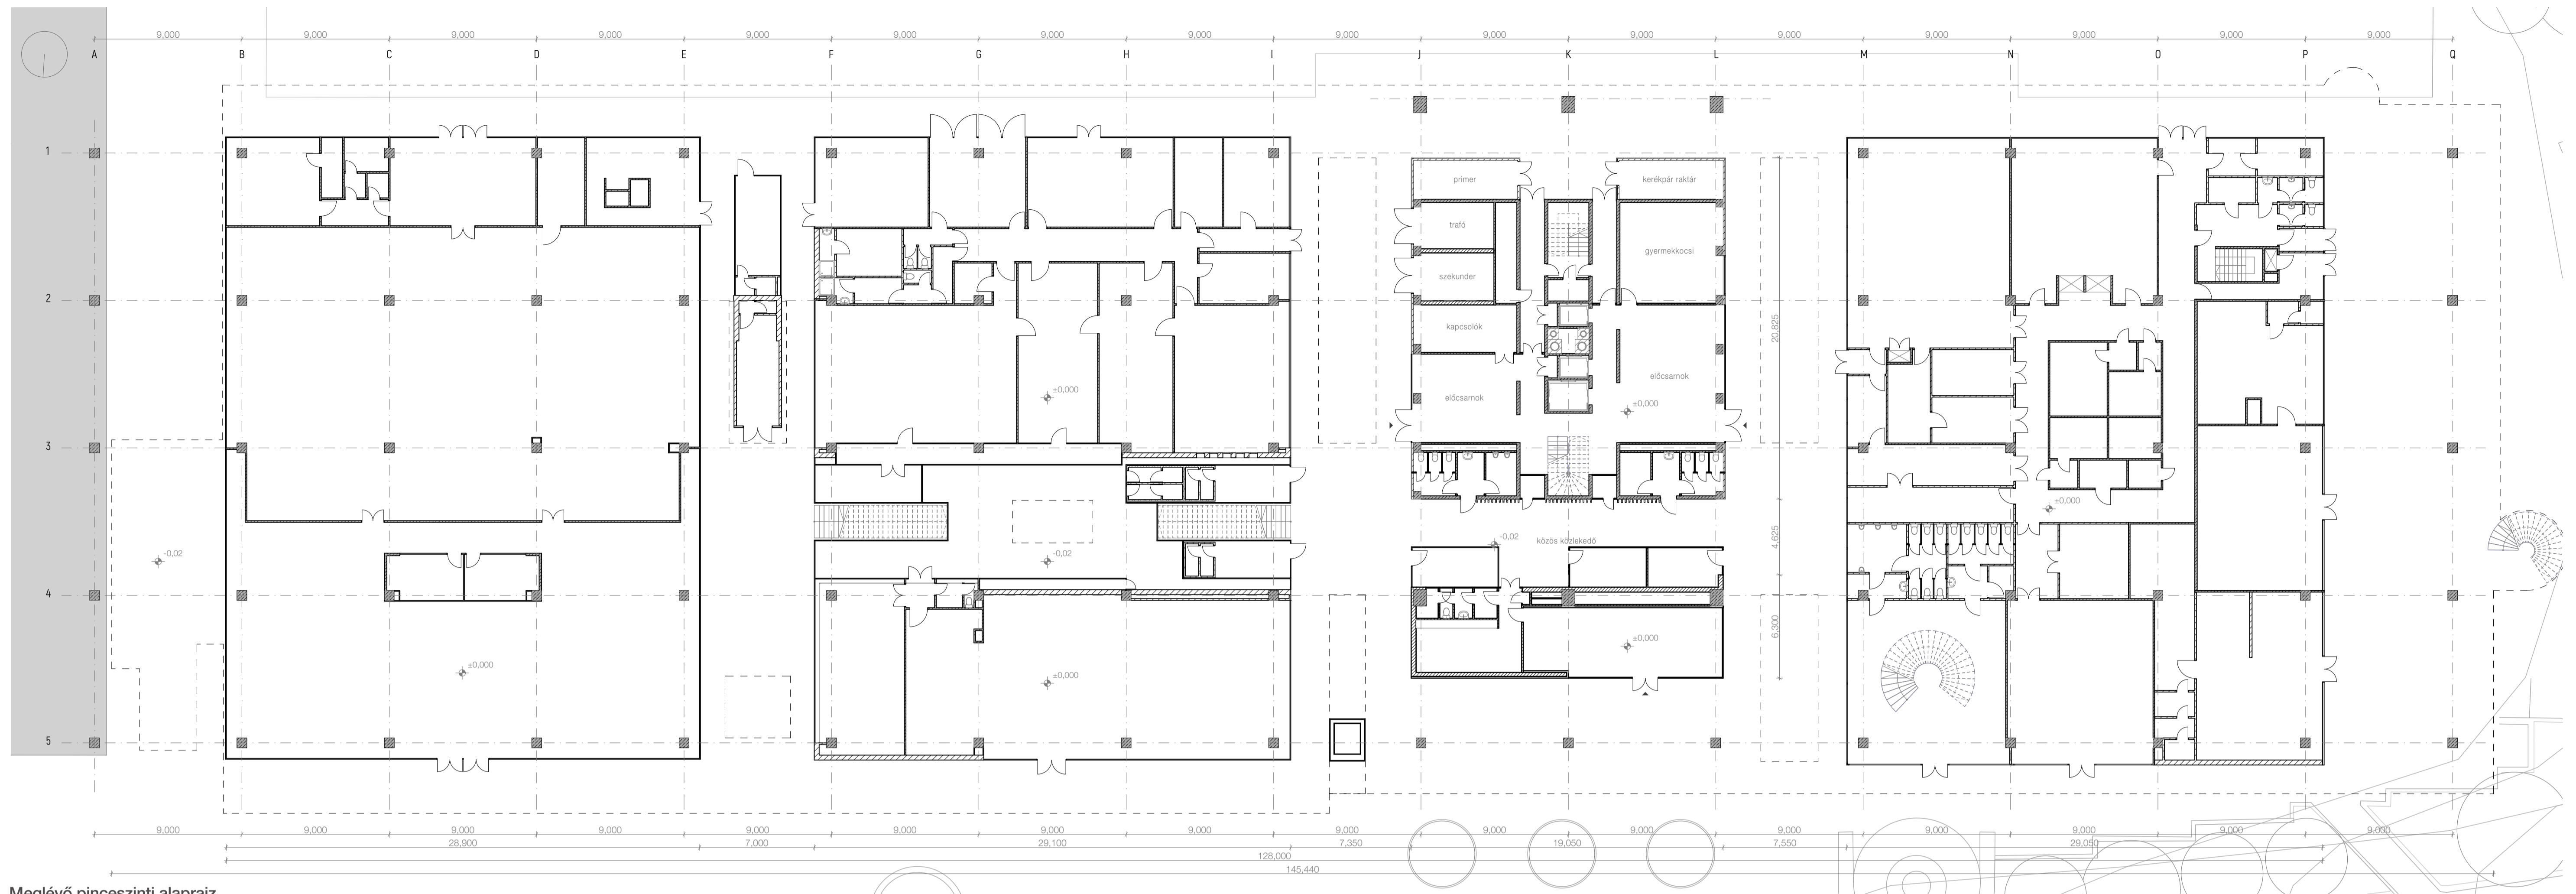