


Meglévő 19. emeleti alaprajz
(Méz Rádió)
M1:200

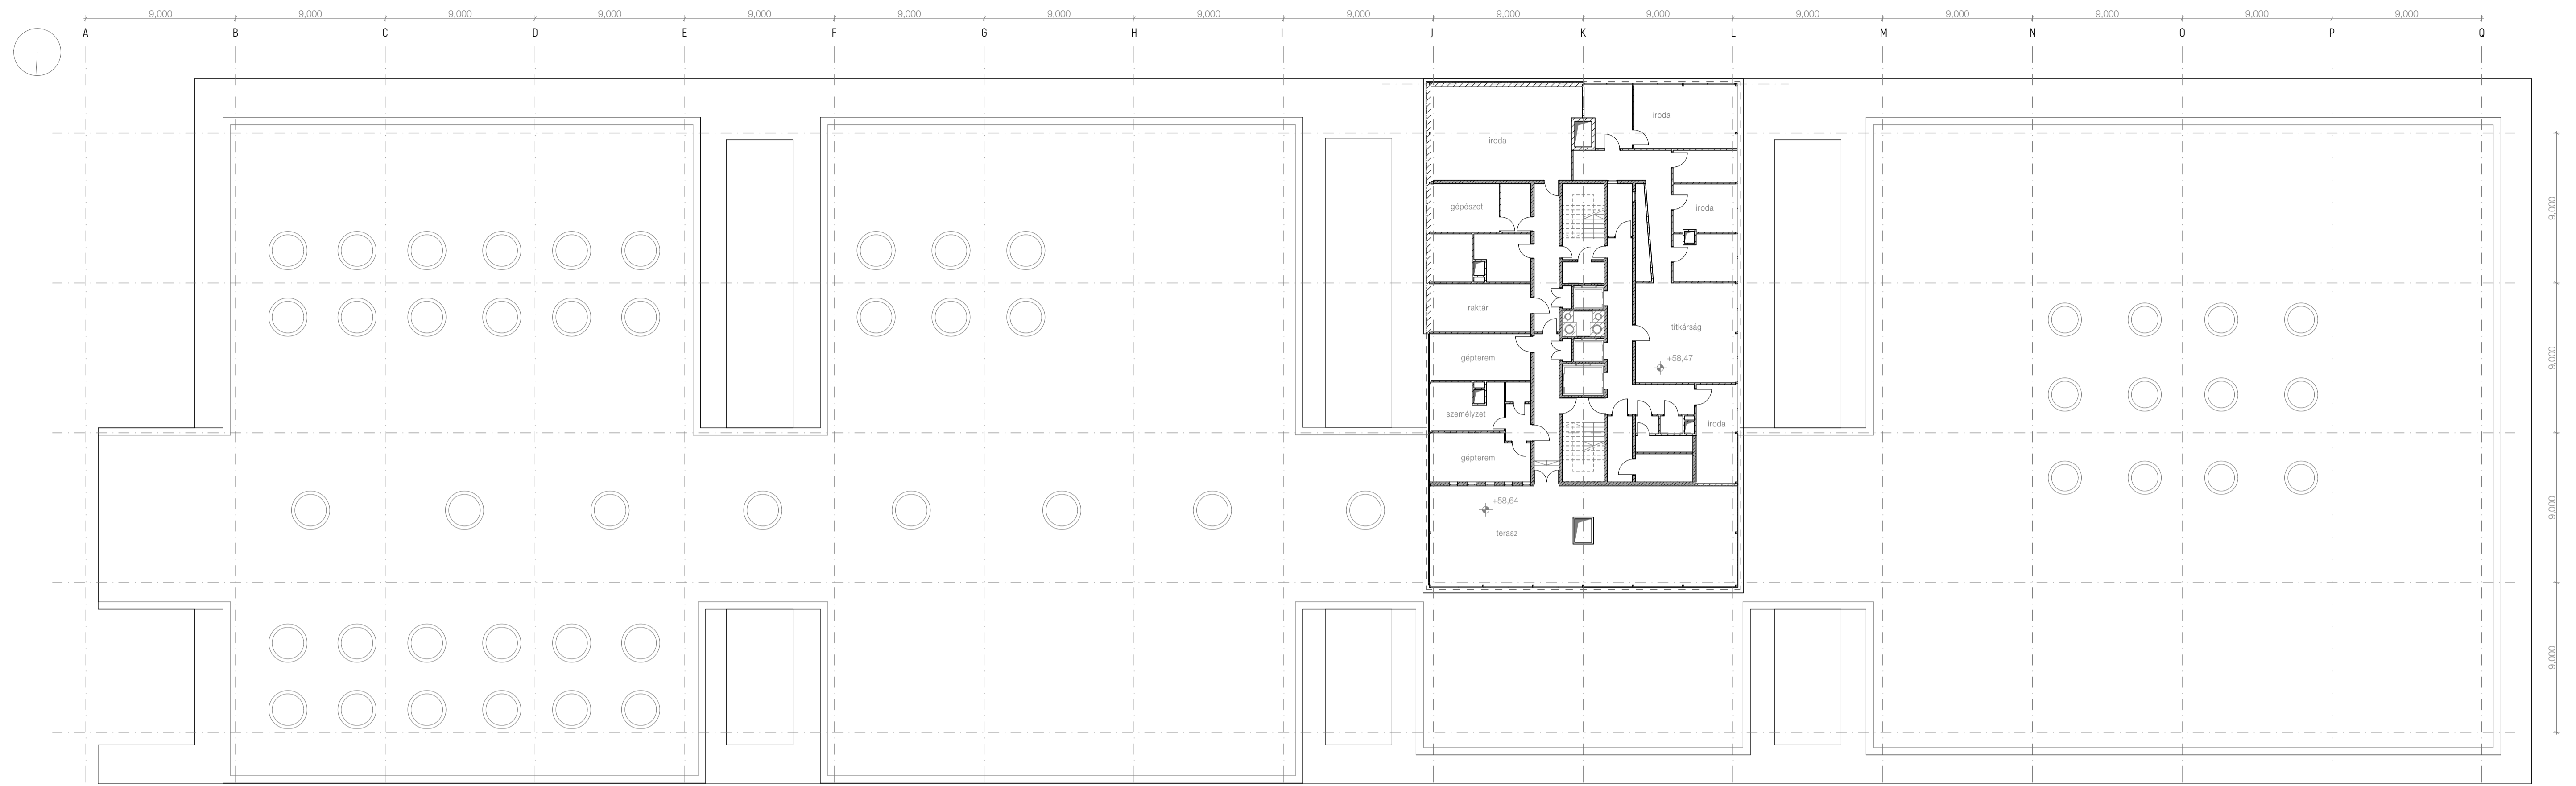

Meglévő általános lakószint alaprajza
M1:200

