



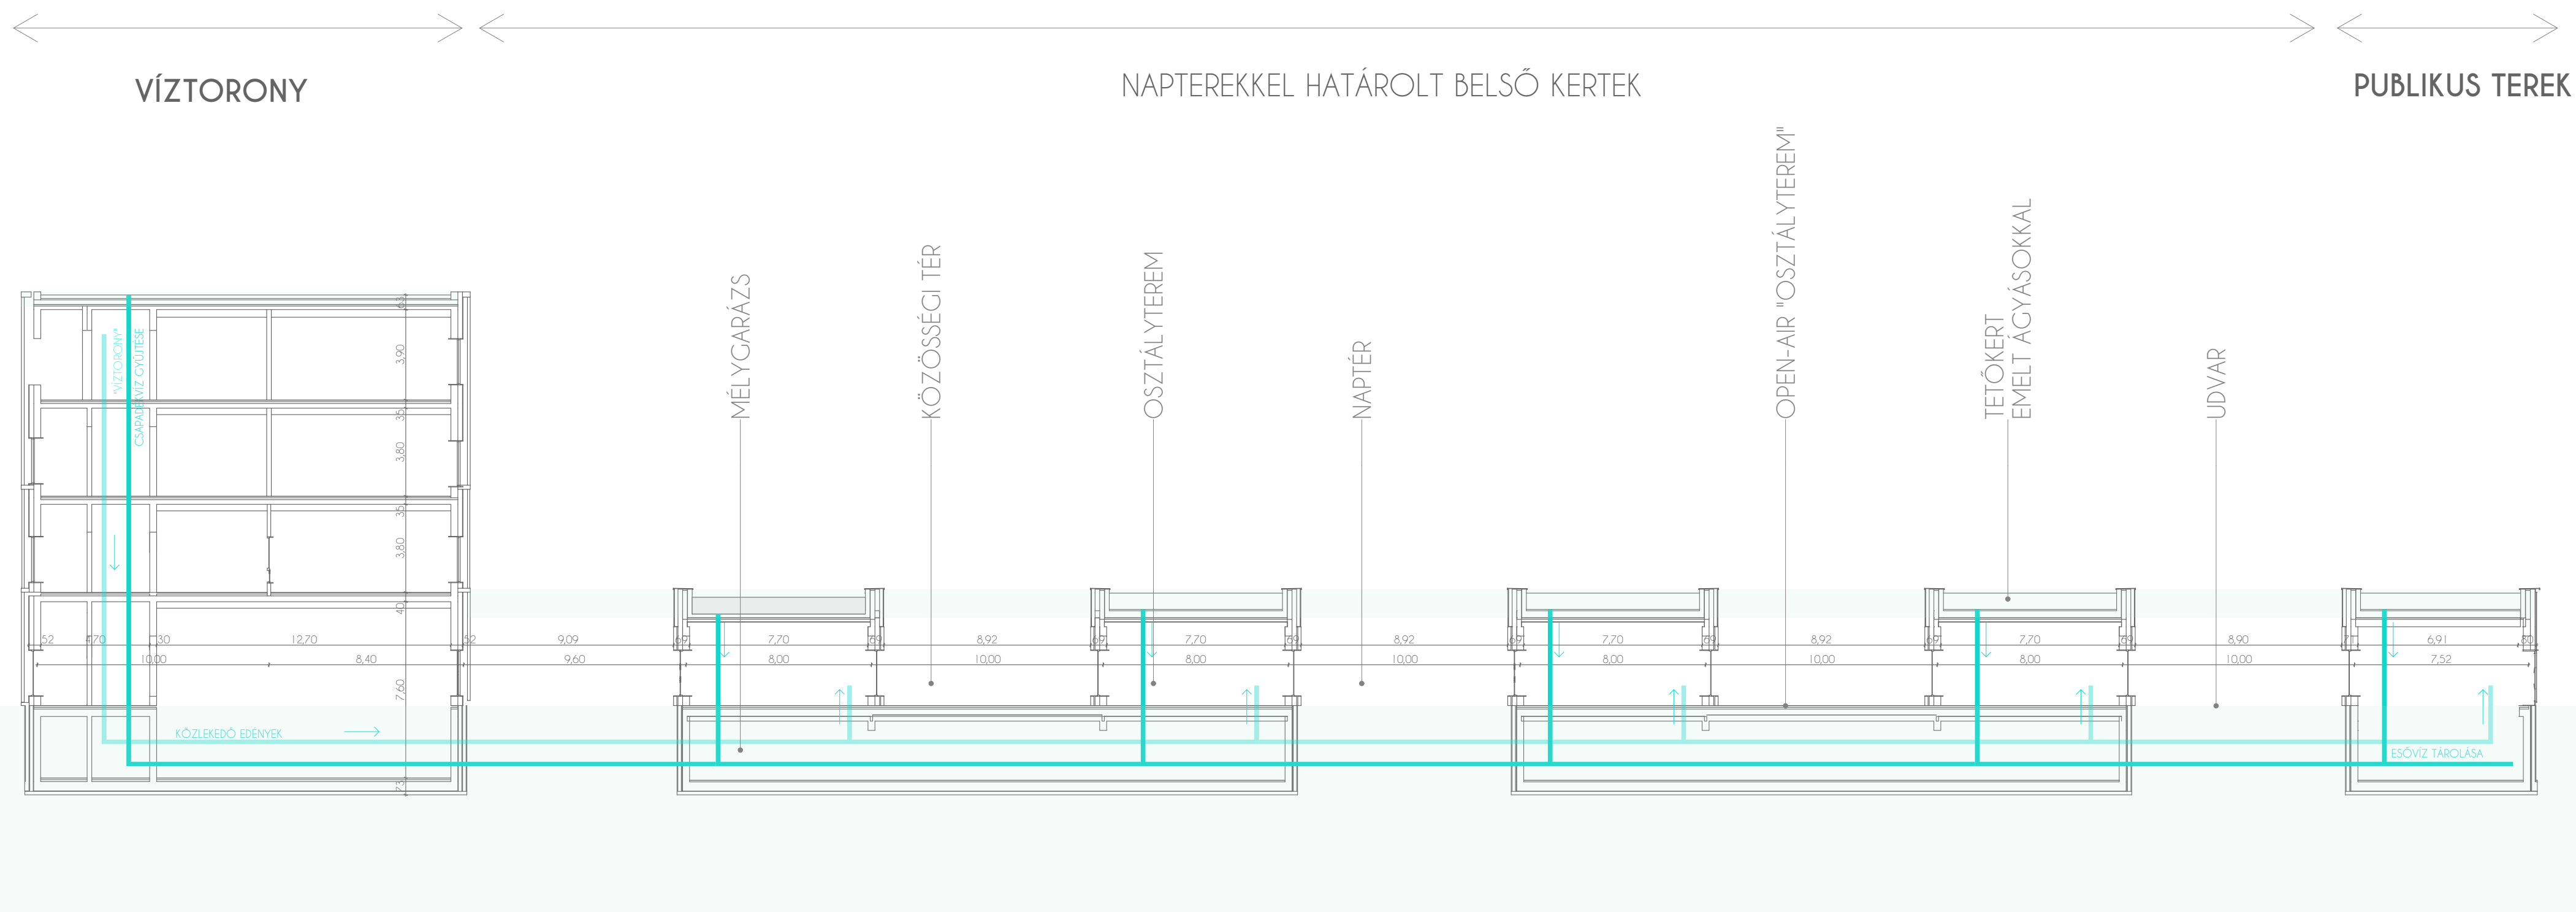

ZÖLDTETŐK, KERTEK ÉS VÍZELLÁTÁS\_KONSTRUKTIVISTA TANULÁS-MÓDSZERTAN\_ÉPÜLET MŰKÖDÉSE  
TETŐSZINTI ALAPRAJZ\_ LOC SOLÓVÍZ GYŰJTÉSE 1:200

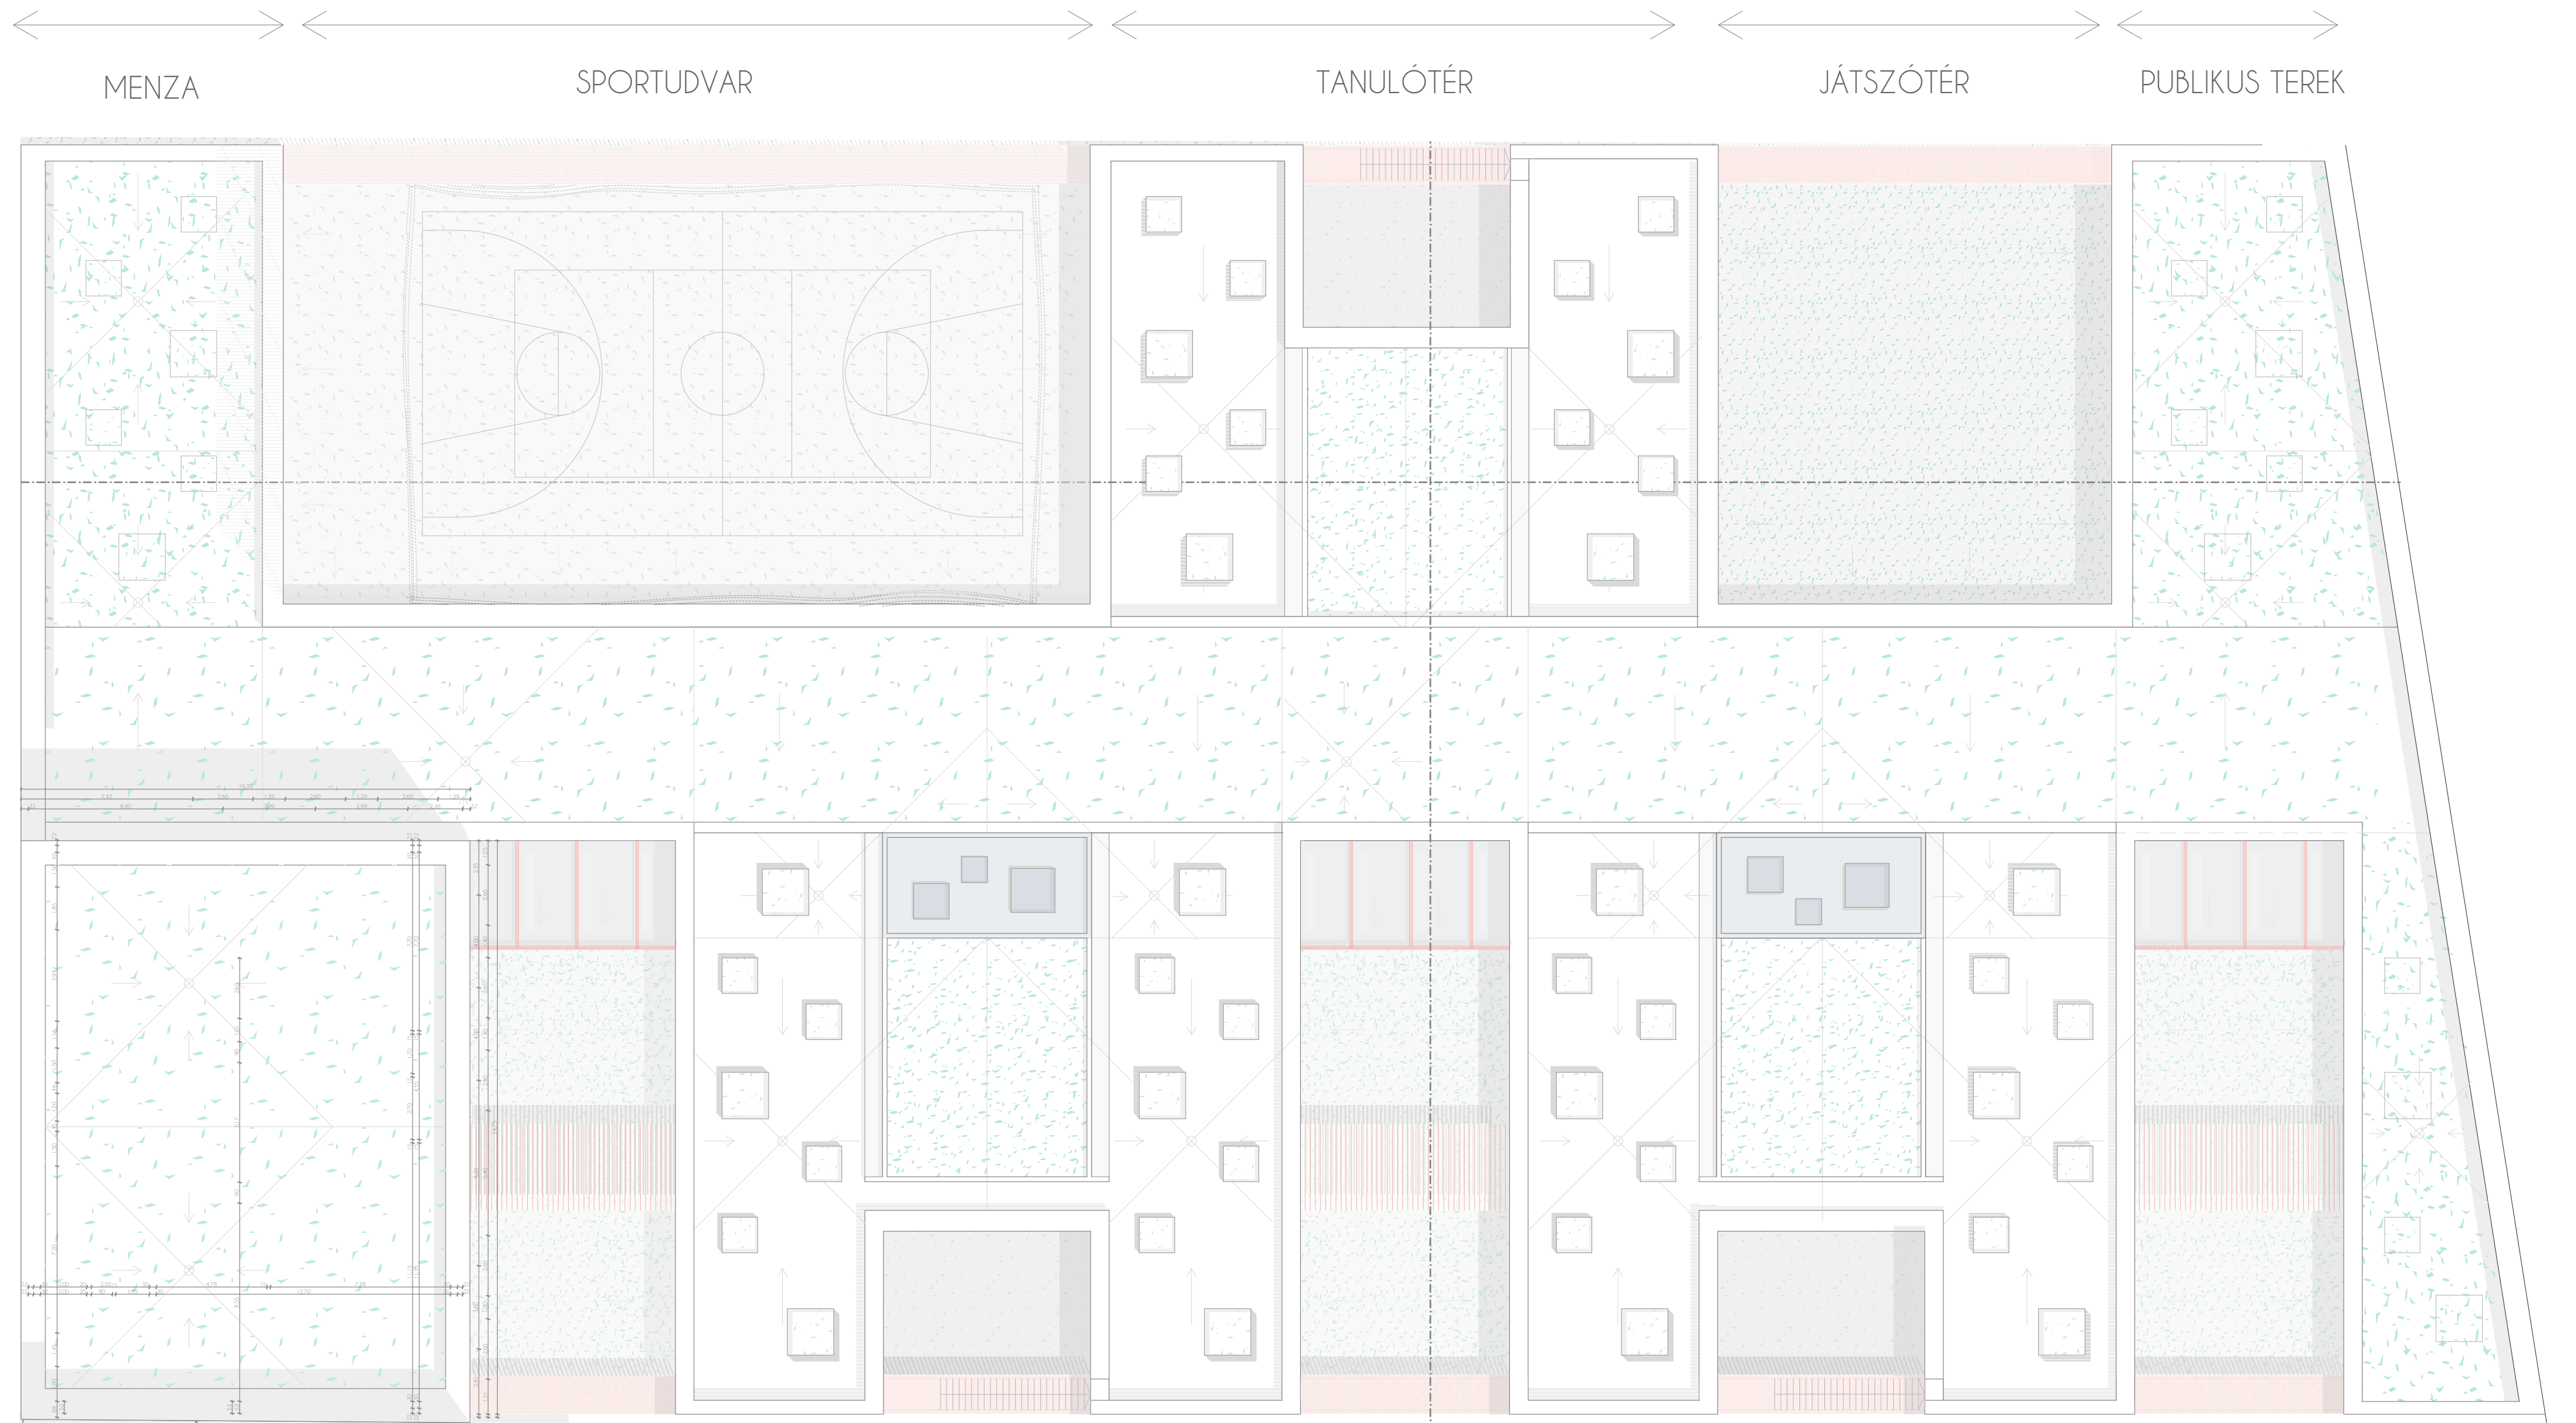

INTENZÍV ZÖLDTETŐ  
TANULÓ TEREK


EXTENZÍV  
AULA

INTENZÍV ZÖLDTETŐ  
TANULÓ TEREK

KÖZÖSSÉGI UDVAROK

KÖZÖSSÉGI TEREK

BELSI KERTEK

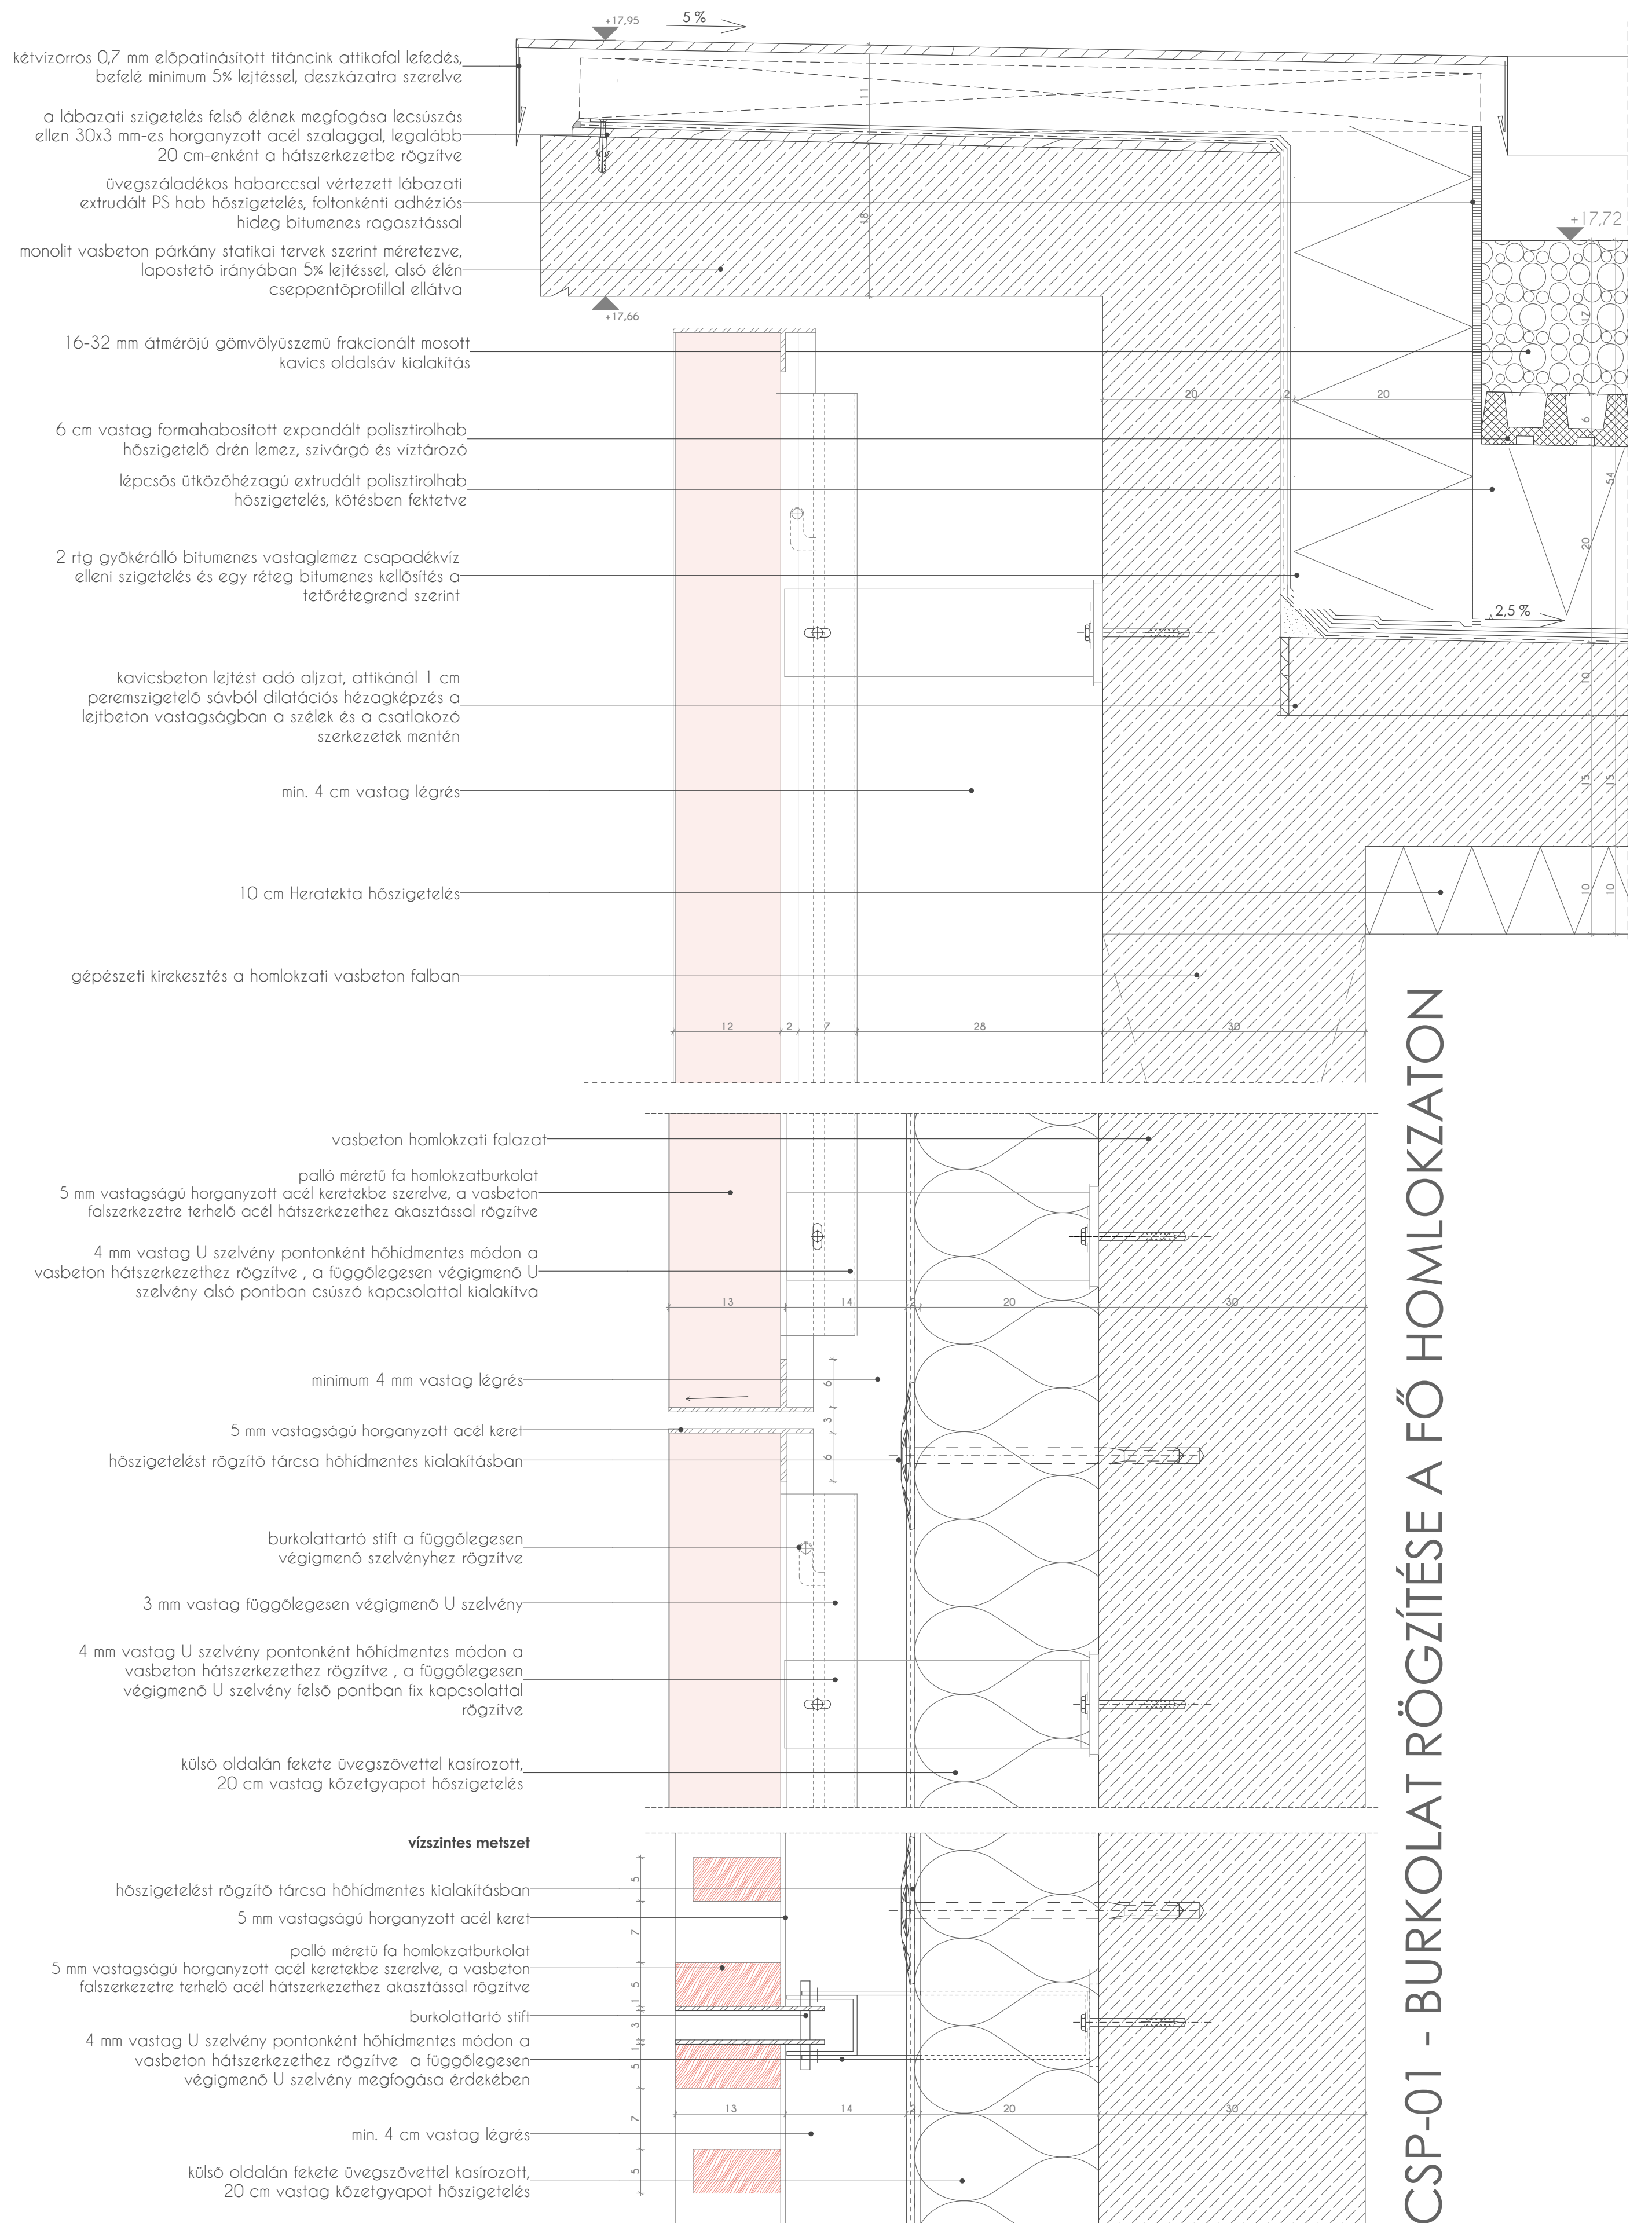

CSP-01 - BURKOLAT RÖGZÍTÉSE A FŐ HOMLOKZATON