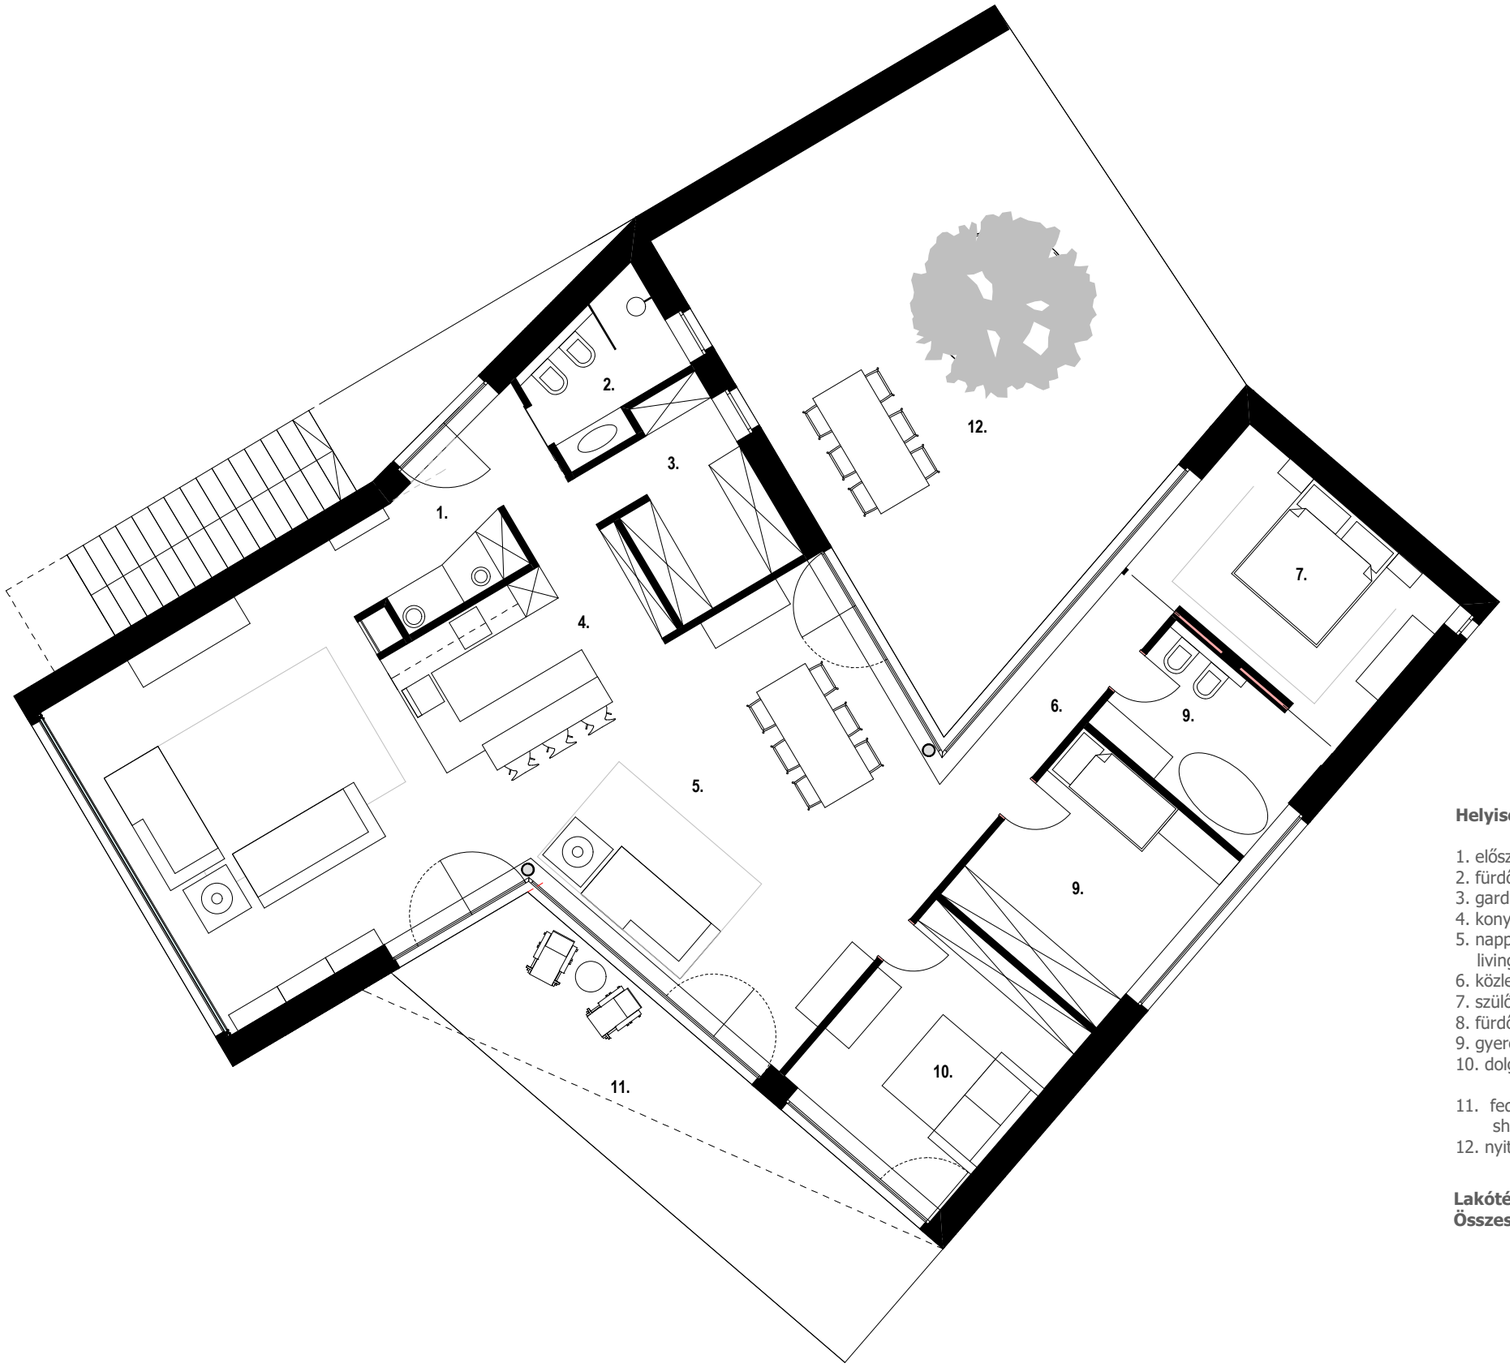

Helyiséglista / Room list

1. előszoba / entrance	8,44 m2
2. fürdő / bathroom	4,63 m2
3. gardrób / wardrobe	7,46 m2
4. konyha / kitchen	9,13 m2
5. nappali és étkező / living dining area	70,05 m2
6. közlekedő / corridor	5,46 m2
7. szülői hálószoba / main bedroom	13,94 m2
8. fürdőszoba / bathroom	7,35 m2
9. gyerekszoba / childrens room	11,56 m2
10. dolgozó szoba / home office	13,17 m2
11. fedett terasz / sheltered terrace	21,98 m2
12. nyitott terasz / terrace	50,06 m2
Lakótér / living area:	**151,19 m2**
Összesen / total:	**187,21 m2**