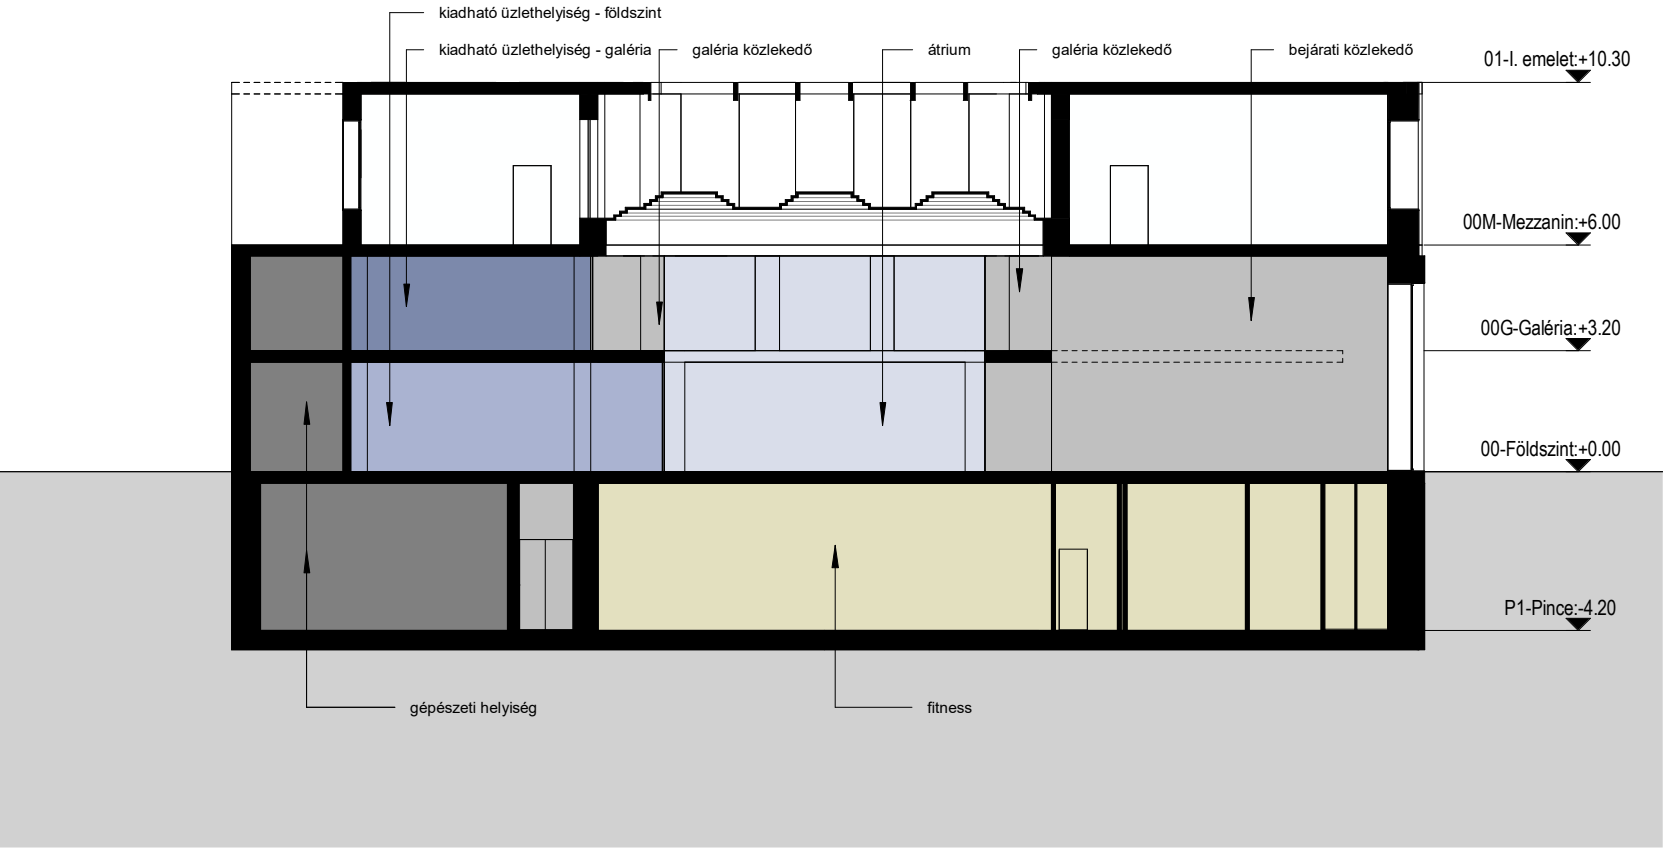
kiadható üzlethelyiség - földszint
kiadható üzlethelyiség - galéria
galéria közlekedő
átrium
galéria közlekedő
bejárati közlekedő
01-I. emelet:+10.30
00M-Mezzanin:+6.00
00G-Galéria:+3.20
00-Földszint:+0.00
P1-Pince:-4.20
gépészeti helyiség
fitness