Bonifert Csaba
földmérö technikus
2023 Dunabogdány Cseresznyés u.8
+36- (30) 905-1695
Munkaszám: 47/2021

VISEGRÁD
belterület

GEODÉZIAI FELMÉRÉSI VÁZLAT

a 73/1 helyrajzi számú földrészletről.

Méretarány=1:650 EOV vetületi rendszer Magasság = Bfm

(tájékoztató jellegű méretarány !)

É

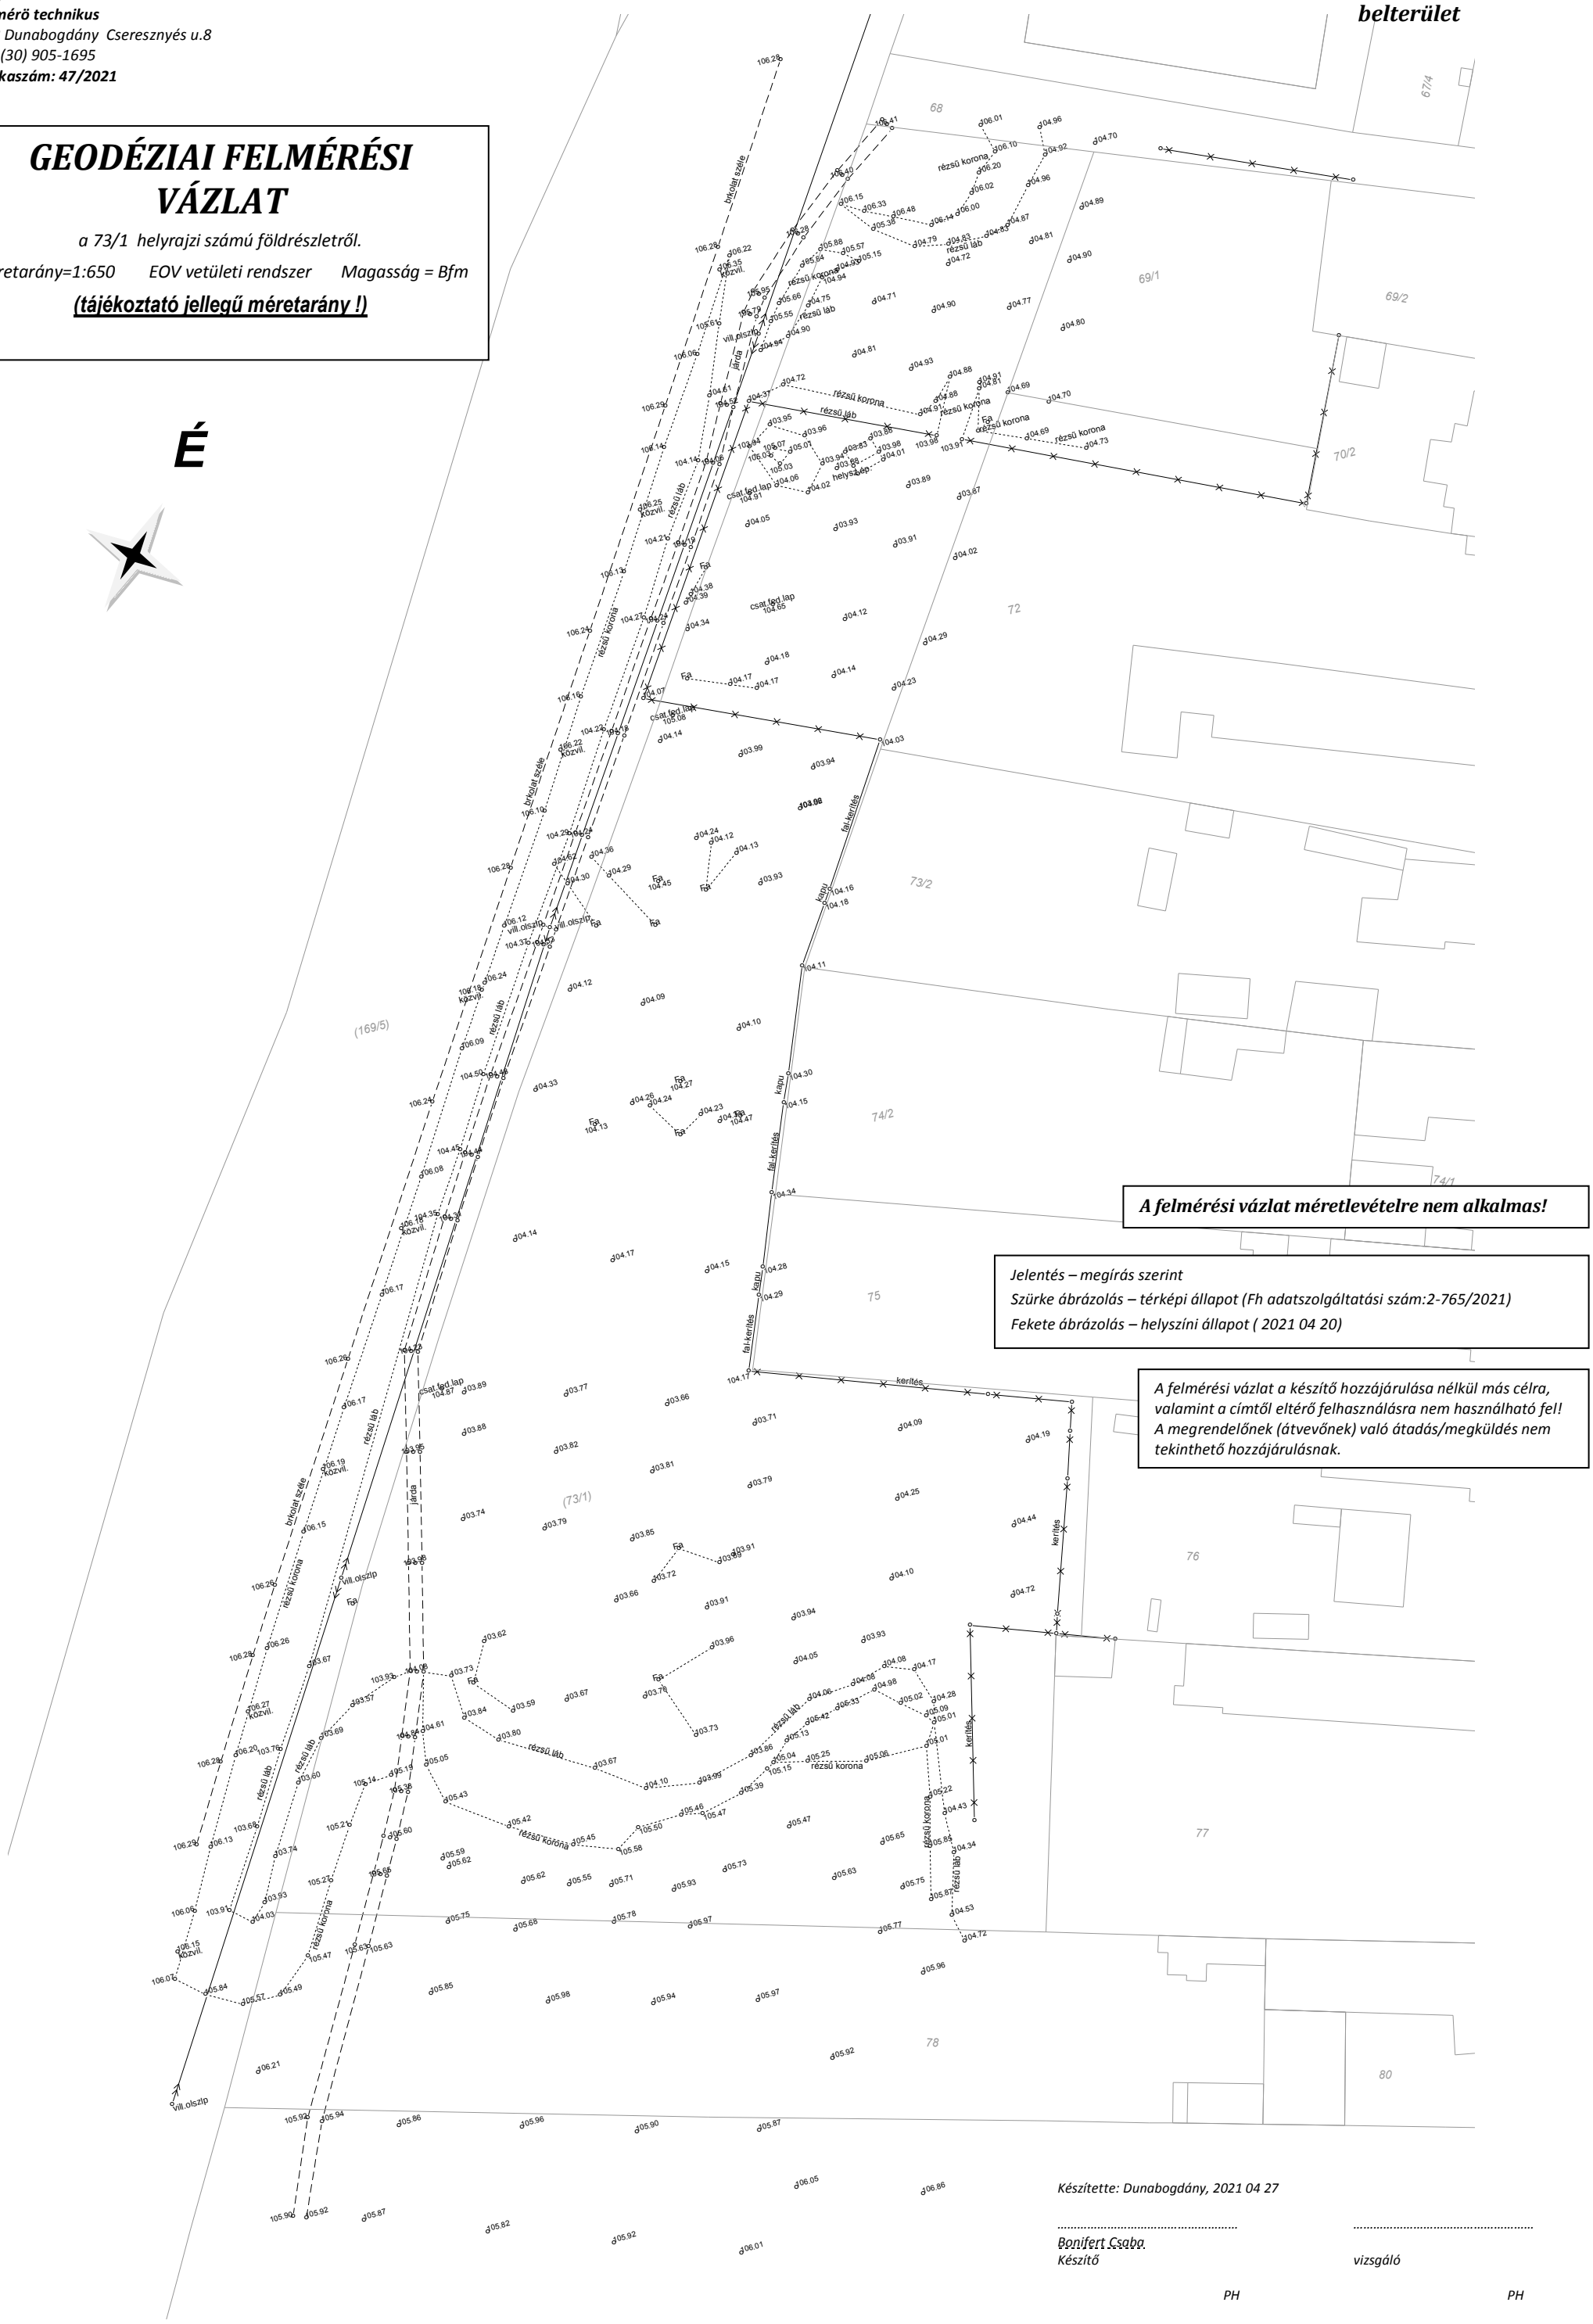

A felmérési vázlat méretlevételre nem alkalmas!

Jelentés – megírás szerint
Szürke ábrázolás – térképi állapot (Fh adatszolgáltatási szám:2-765/2021)
Fekete ábrázolás – helyszíni állapot (2021 04 20)

A felmérési vázlat a készítő hozzájárulása nélkül más célra, valamint a címtől eltérő felhasználásra nem használható fel! A megrendelőnek (átvevőnek) való átadás/megküldés nem tekinthető hozzájárulásnak.

Készítette: Dunabogdány, 2021 04 27

……	……
Bonifert Csaba	
Készítő	*vizsgáló*
PH	*PH*