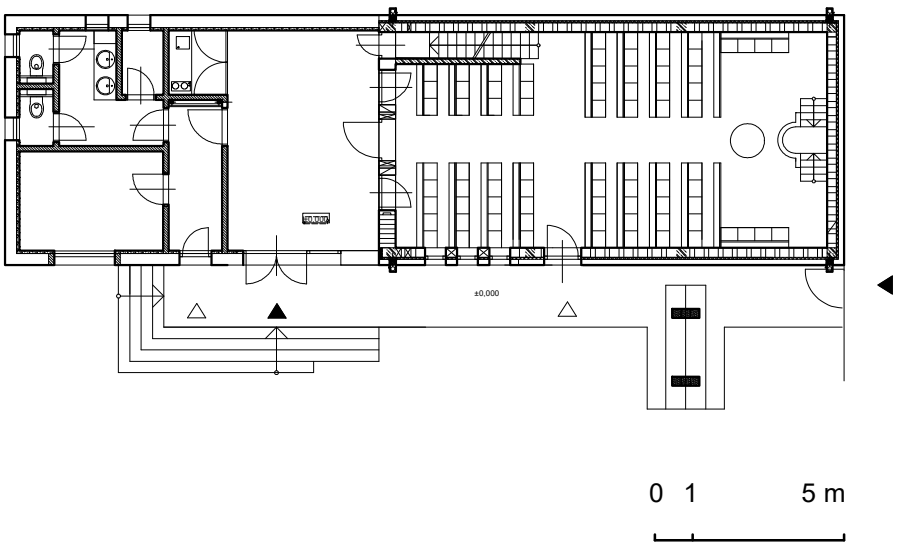
±0,000
0 1 5 m

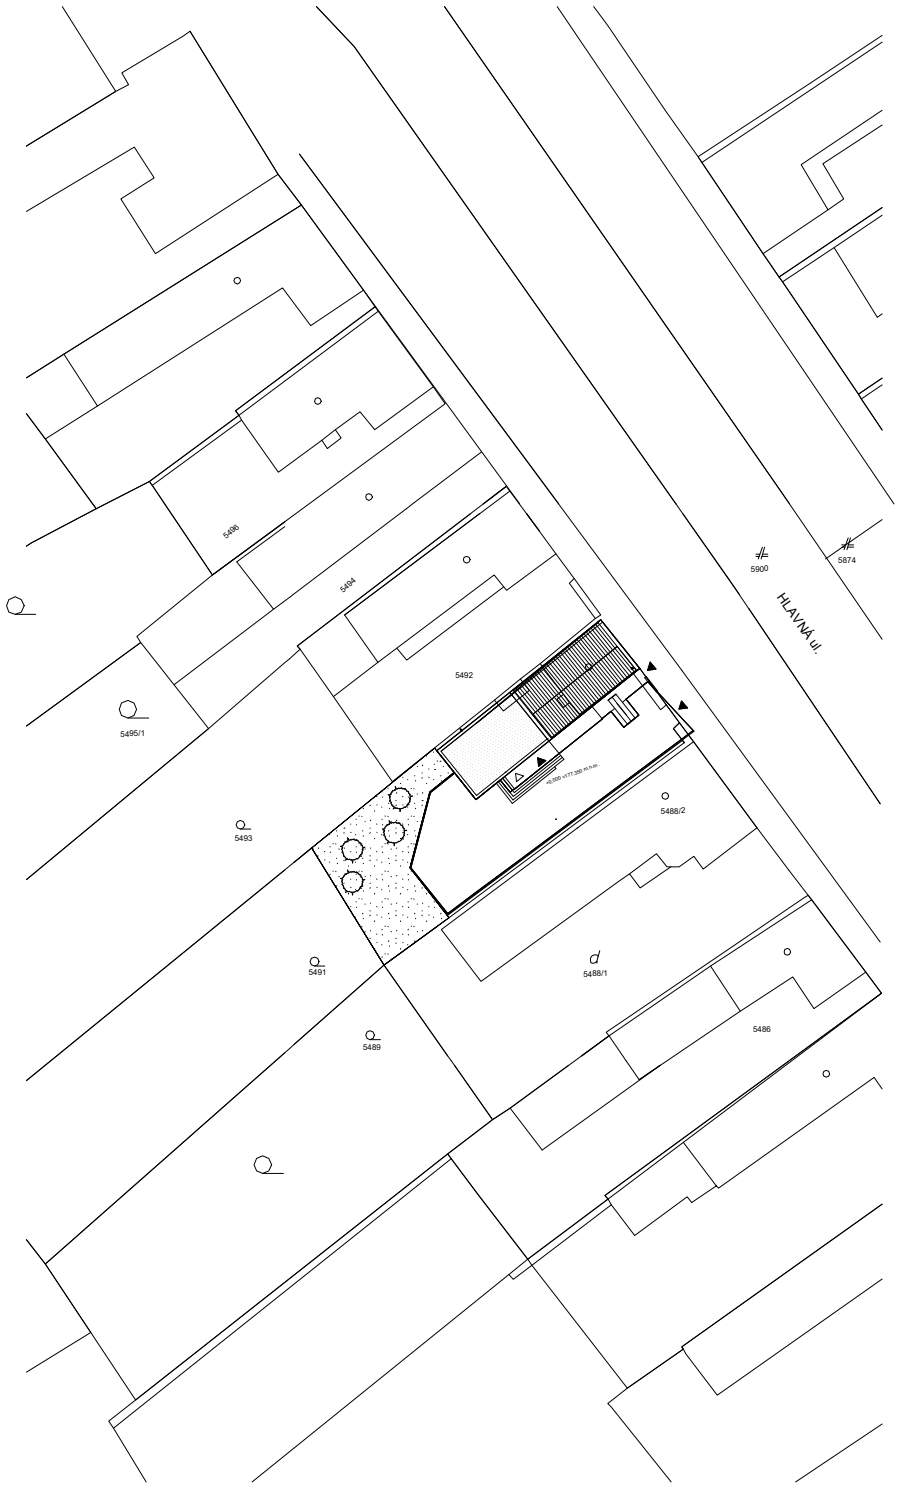
HLAVNÁ ul.
5900
5874
5406
5404
5492
5495/1
5493
5488/2
5491
5488/1
5486
5489
0 5 20 m

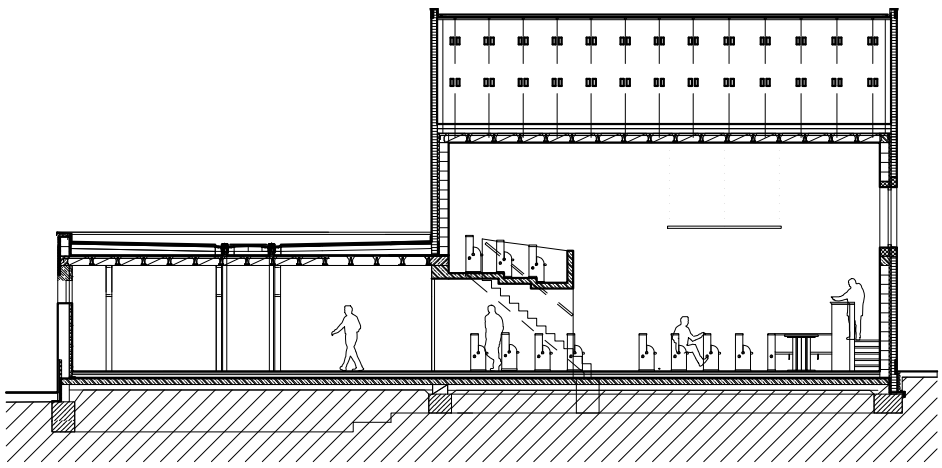
0 1 5 m

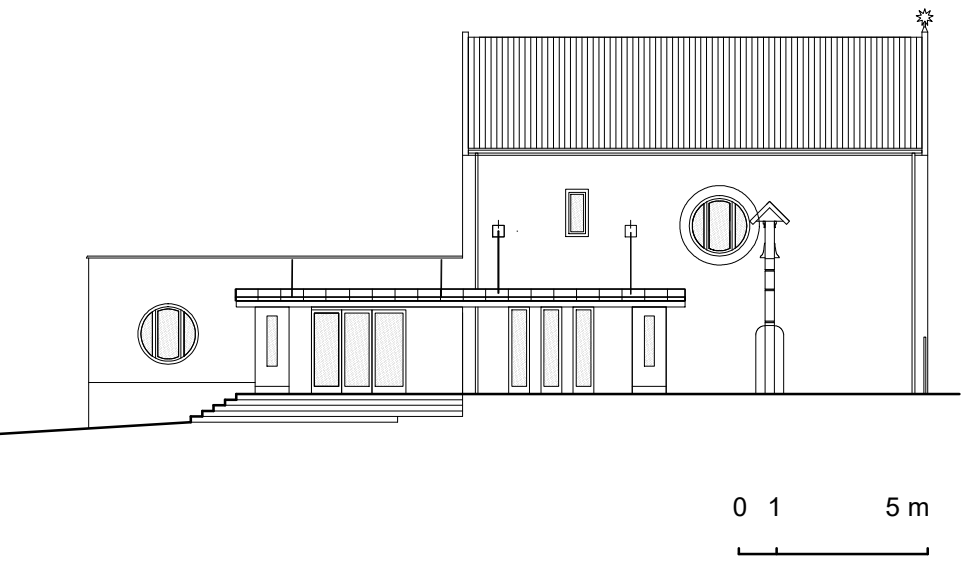
0 1 5 m

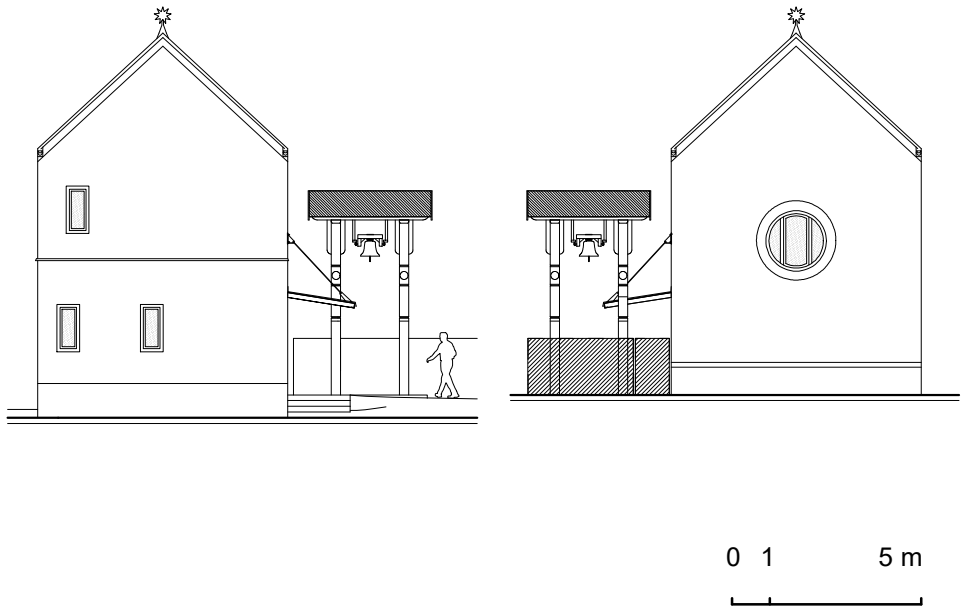
0 1 5 m