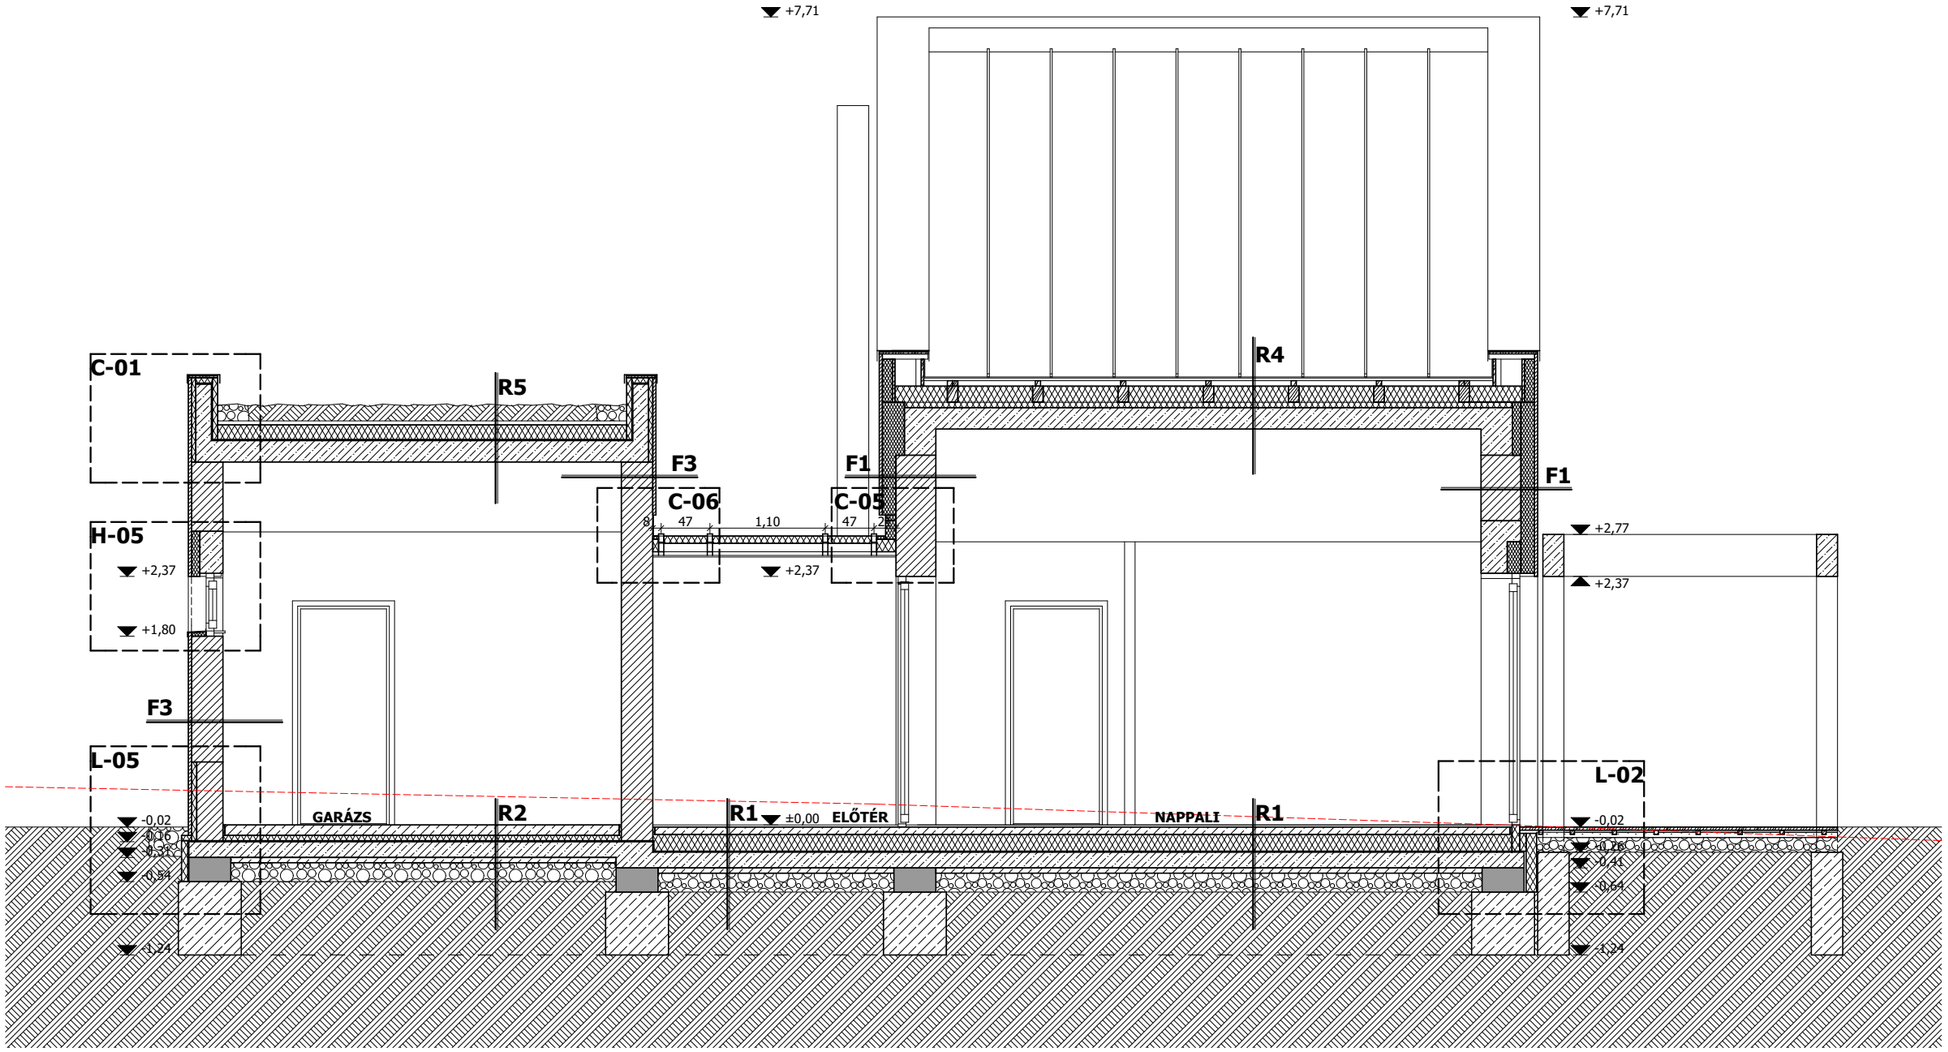
+7,71
+7,71
C-01
R5
R4
F3
F1
F1
C-06
C-05
8
47
1,10
47
H-05
+2,37
+2,37
+2,77
+2,37
+1,80
F3
L-05
L-02
-0,02
-0,16
-0,34
-0,54
-1,24
GARÁZS
R2
R1
±0,00
ELŐTÉR
NAPPALI
R1
-0,02
-0,26
-0,41
-0,64
-1,24