


Telekhatár

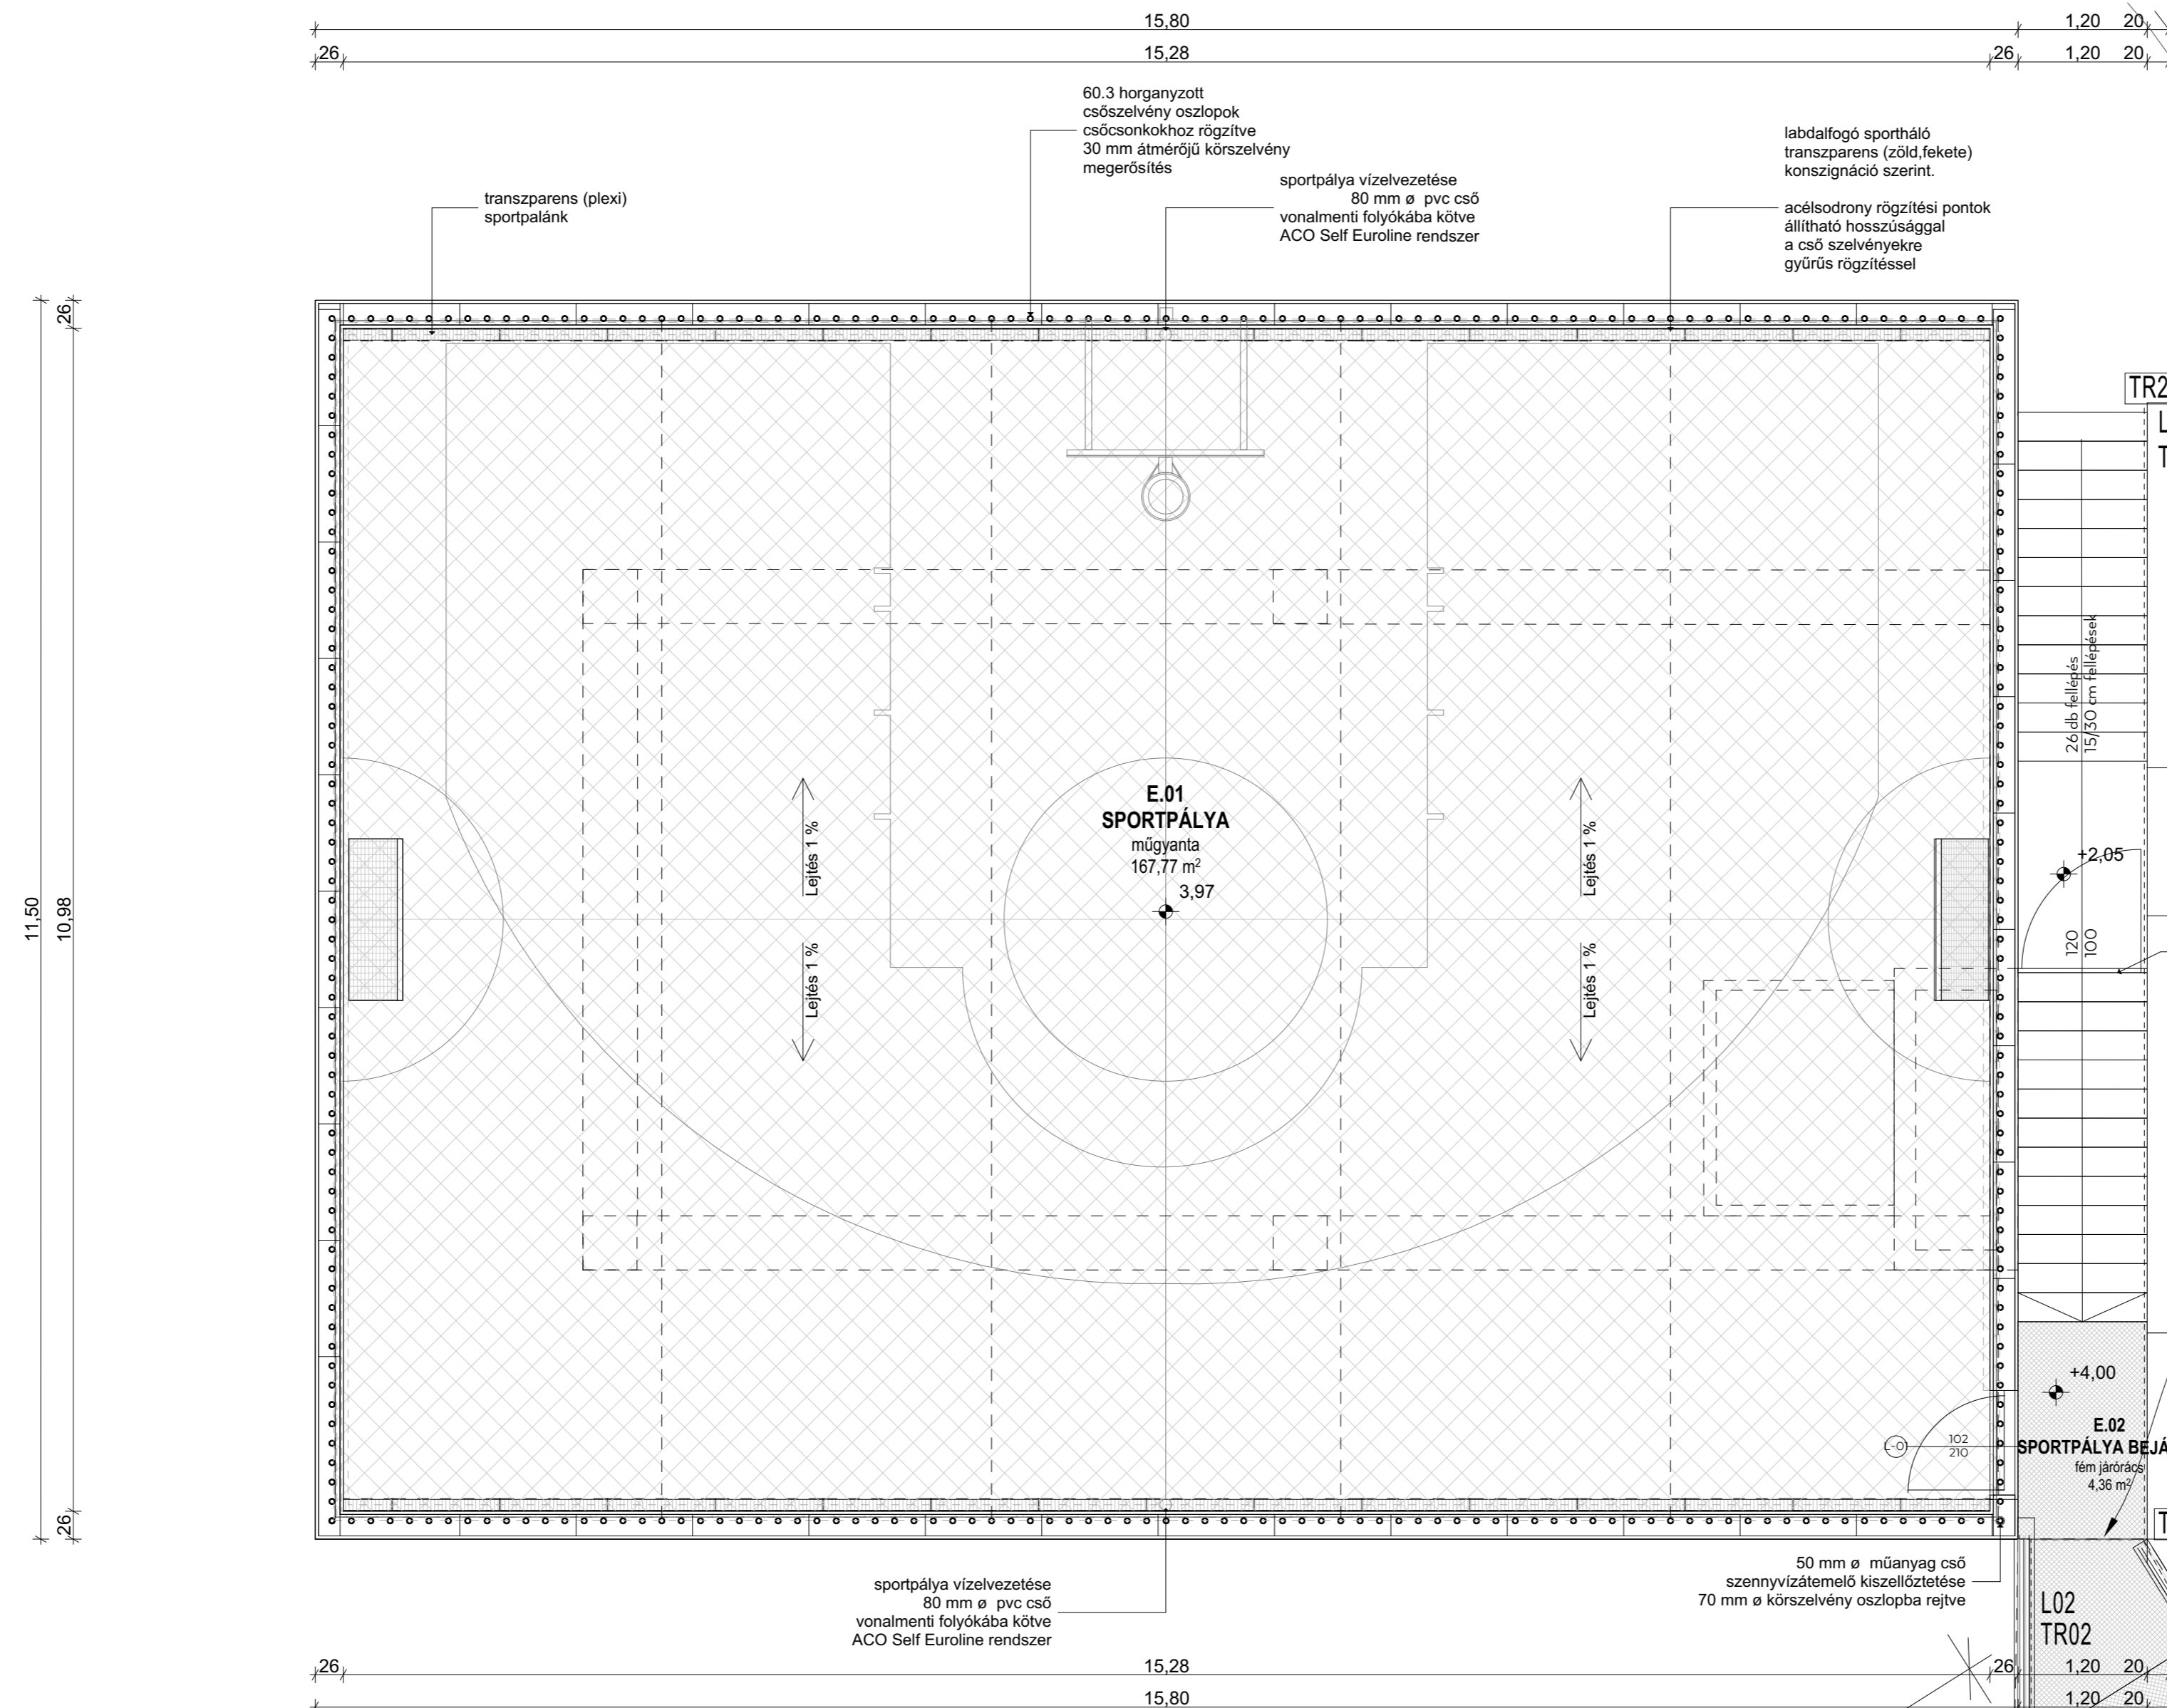

1 méter magas üvegkorlát
E.03
GYILOKJÁRÓ
fém járőracs
78,12 m²