

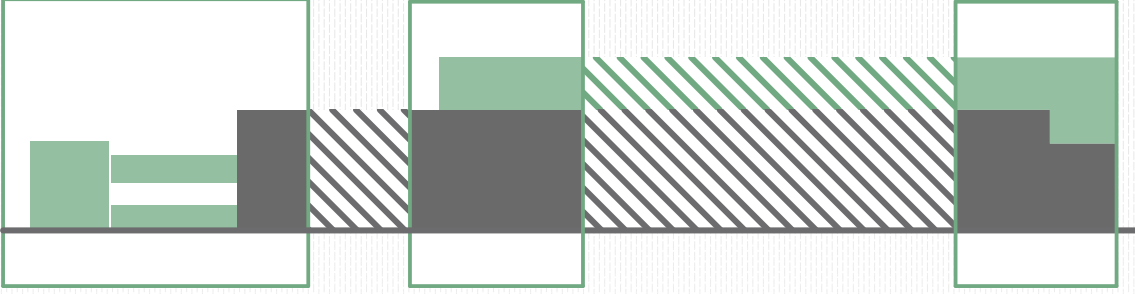



KIVÁGATI TÉRKÉP

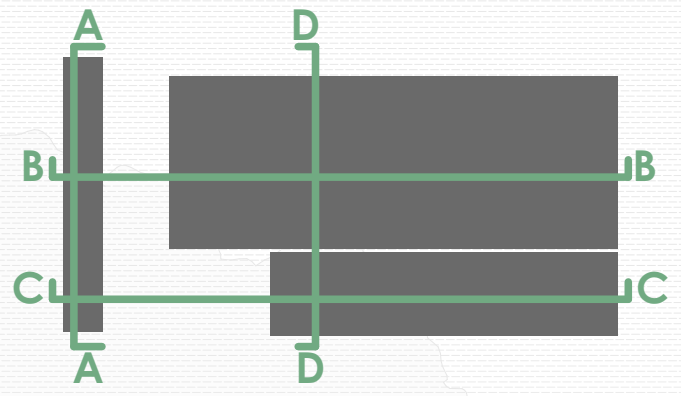

C - C METSZET

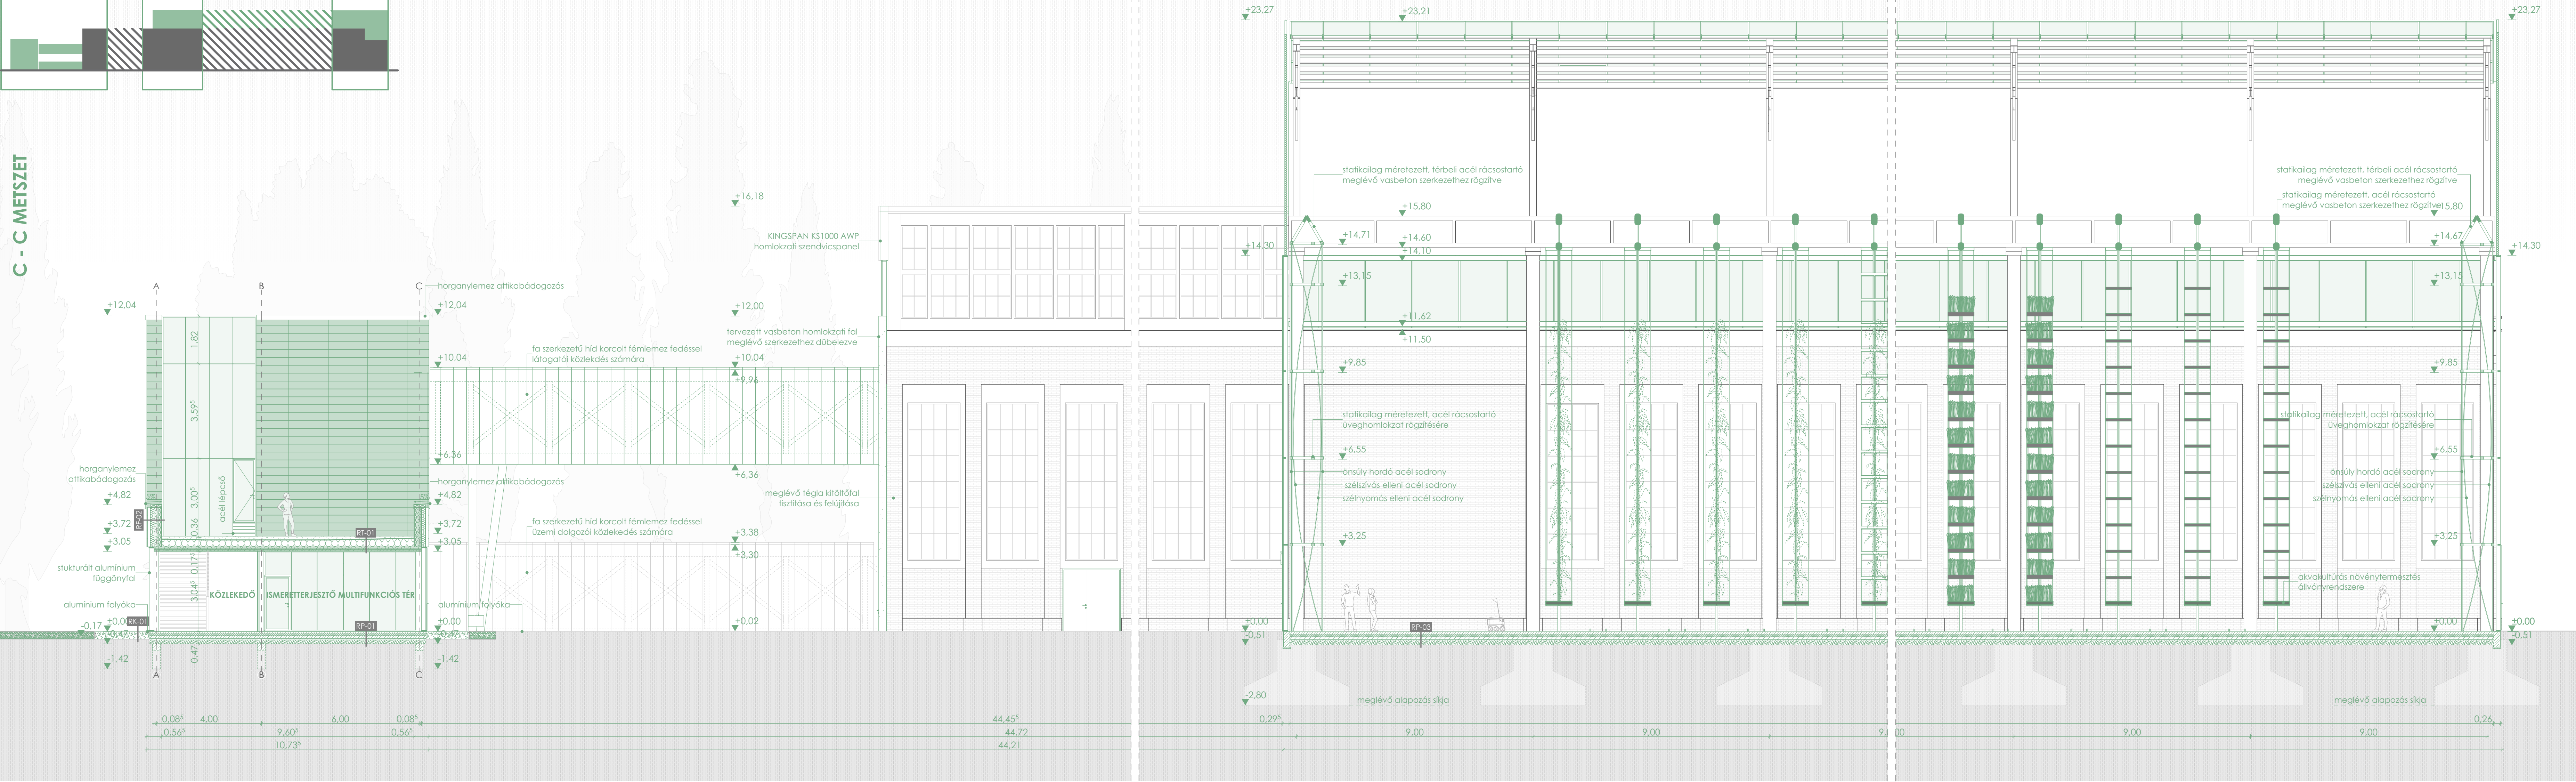

D - D METSZET

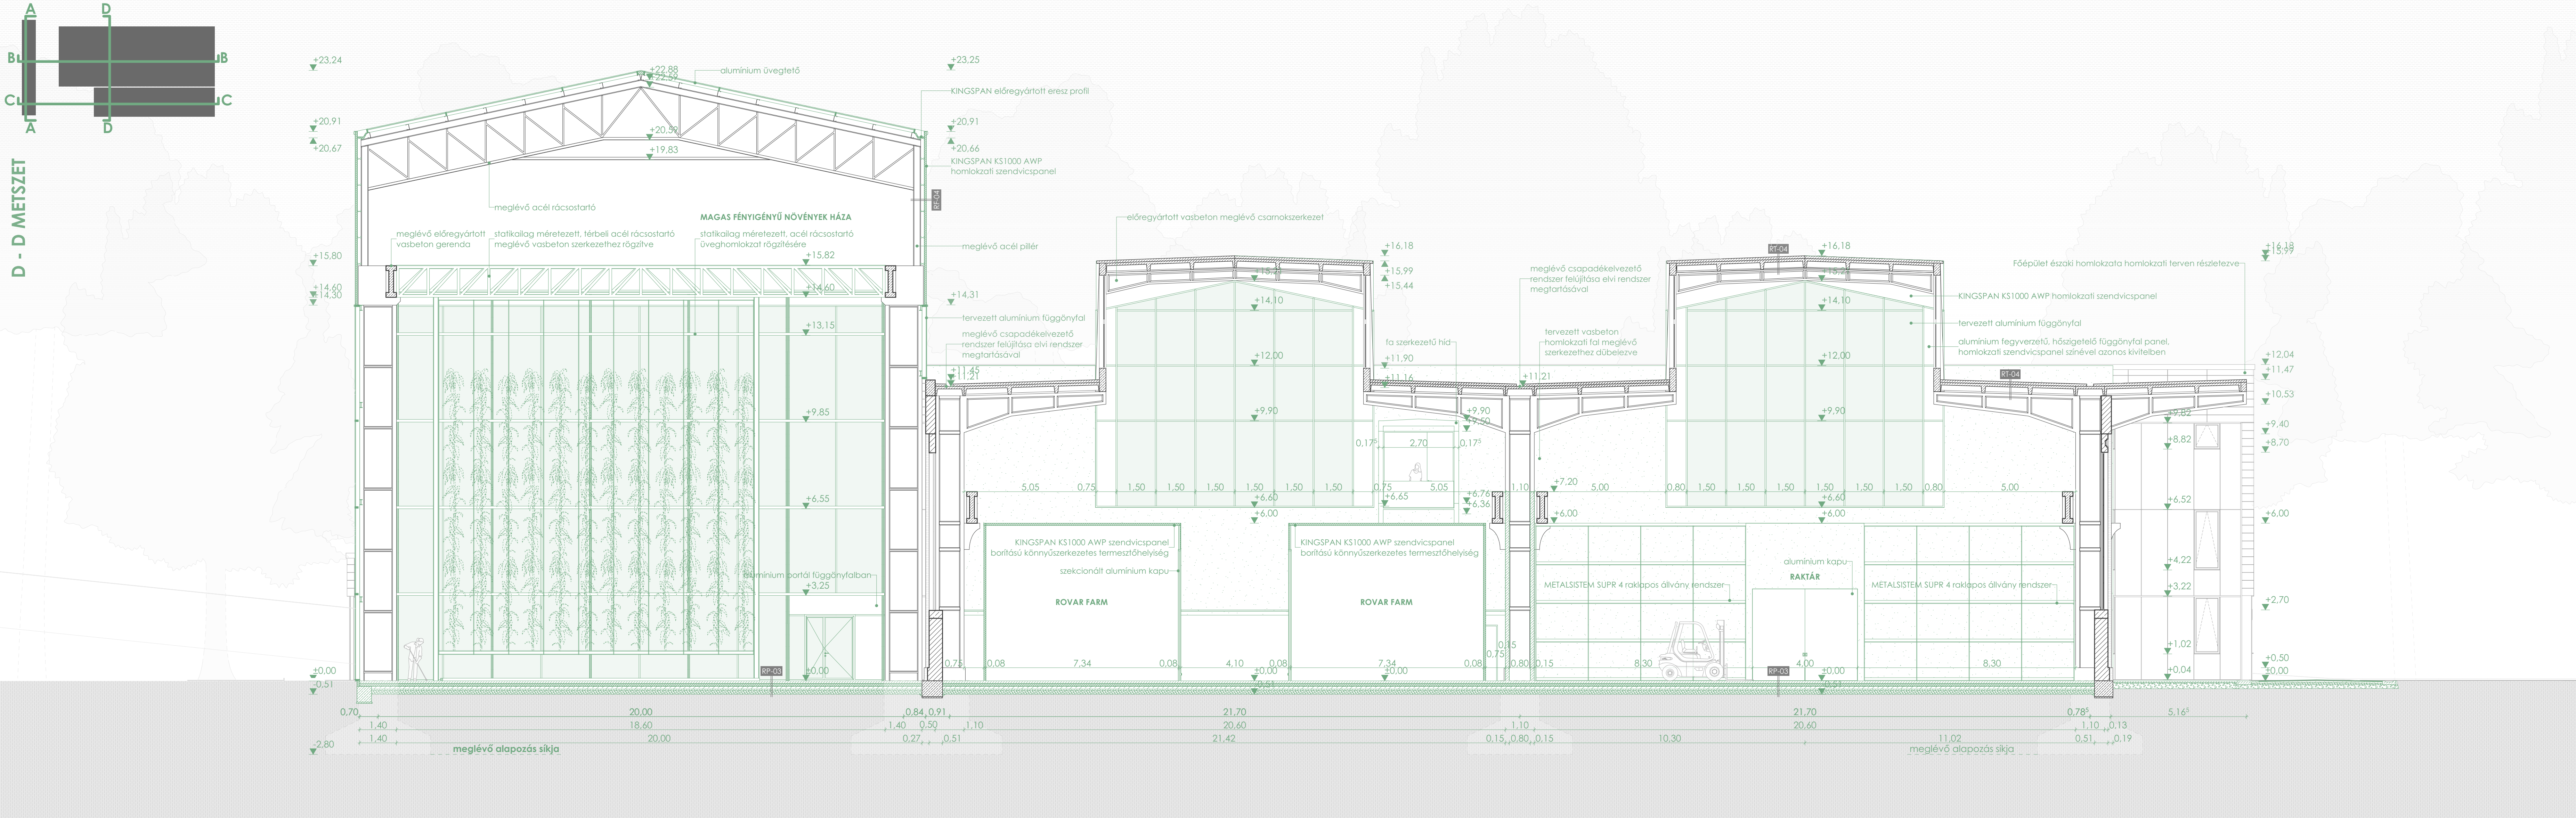

PROTEIN - Alternatív fehérje kutató és fejlesztő központ
 Budapest, Népsziget, HRSZ. 25992/3
 egykori Ganz Hajó-, Daru- és Acélszerkezetgyártó Kft. üzemi területeinek revitalizálása

Oktatási intézmény
 Pécsi Tudományegyetem Műszaki és Informatikai Kar
 Intézet megnevezése
 Építészeti és Várostervezési Tanszék
 Bernyújtás helye és ideje
 Pécs, 2022

Készítette
 Dörögdy Anna
 Neptun-kód
 E38ASD
 Képzés megnevezése
 Építész MSc
 Szakirány megnevezése
 Várostervezés és főépítész specializáció

Építészeti tervezés konzulens
 dr. Gyergyák János
 dr. Rétfalvi Donát
 Épületszerkezet konzulens
 dr. Halada Miklós

Épületgépészeti konzulens
 Lenkóczy László
 Tervlap megnevezése
 C-C, D-D metszetrajzok
 Tervlap léptéke
 1:100