


201	KÖZLEKŐ	147.59
202	LÁTOGATÓI BETEKINTŐ	35.15
203	RAKTÁR	7.88
204	ZSILIP	5.12
205	RAKTÁR	3.68
206	GMO KUTATÁS	16.80
207	ZSILIP	5.35
208	MINTA RAKTÁR	10.74
209	HÚSANALÓG KUTATÓTEREM	34.98
210	EMÉSZTÉS SZIMULÁCIÓ	17.91
211	ÉLELMISZER MINŐSÉG ELLENŐRZÉS	18.05
212	ZSILIP	5.35
213	MINTA RAKTÁR	10.74
214	GOMBA KUTATÁS	16.80
215	ZSILIP	5.12
216	RAKTÁR	3.68
217	ZSILIP	5.12
218	RAKTÁR	3.68
219	ALGA KUTATÁS	16.80
220	ROVAR KUTATÁS	16.80
221	ZSILIP	5.96
222	RAKTÁR	4.05
223	RAKTÁR	4.40
224	TAK. SZER.	4.84
225	NŐI MOSDÓ	10.73
226	FI MOSDÓ	11.10
227	ÖSSZEKÖTŐ HÍD	95.37

- MEGLÉVŐ SZERKEZETEK**
- előregyártott vasbeton
 - monolit vasbeton
 - tégla kitöltő szerkezet
- TERVEZETT SZERKEZETEK**
- beton szerkezet
 - monolit vasbeton
 - CLT szerkezet
 - fa szerkezet
 - vízszigetelés
 - EPS hőszigetelés
 - kőzetgyapot hőszigetelés
 - magnézium-oxid burkolat
 - tömrített kő zúzalék
 - kavics feltöltés

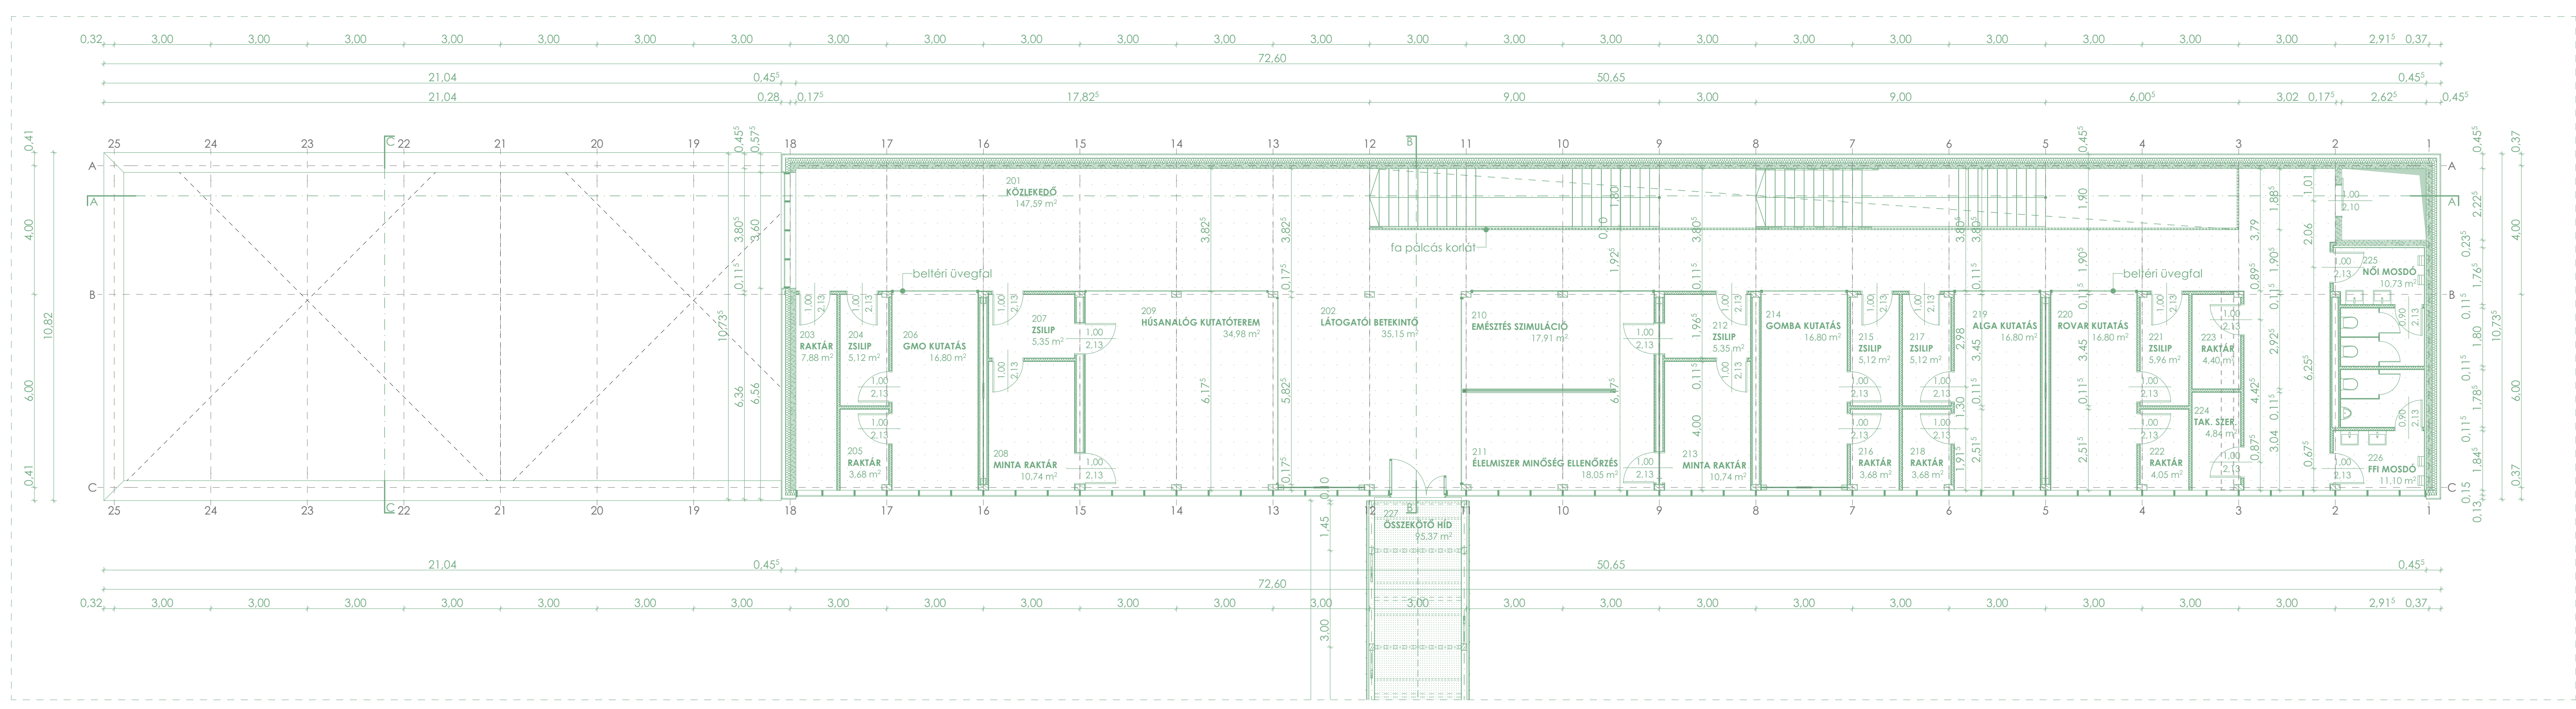

HASZNOS TERÜLET ÖSSZESEN
523,79 m²

