





helyszínrajz M=1:500

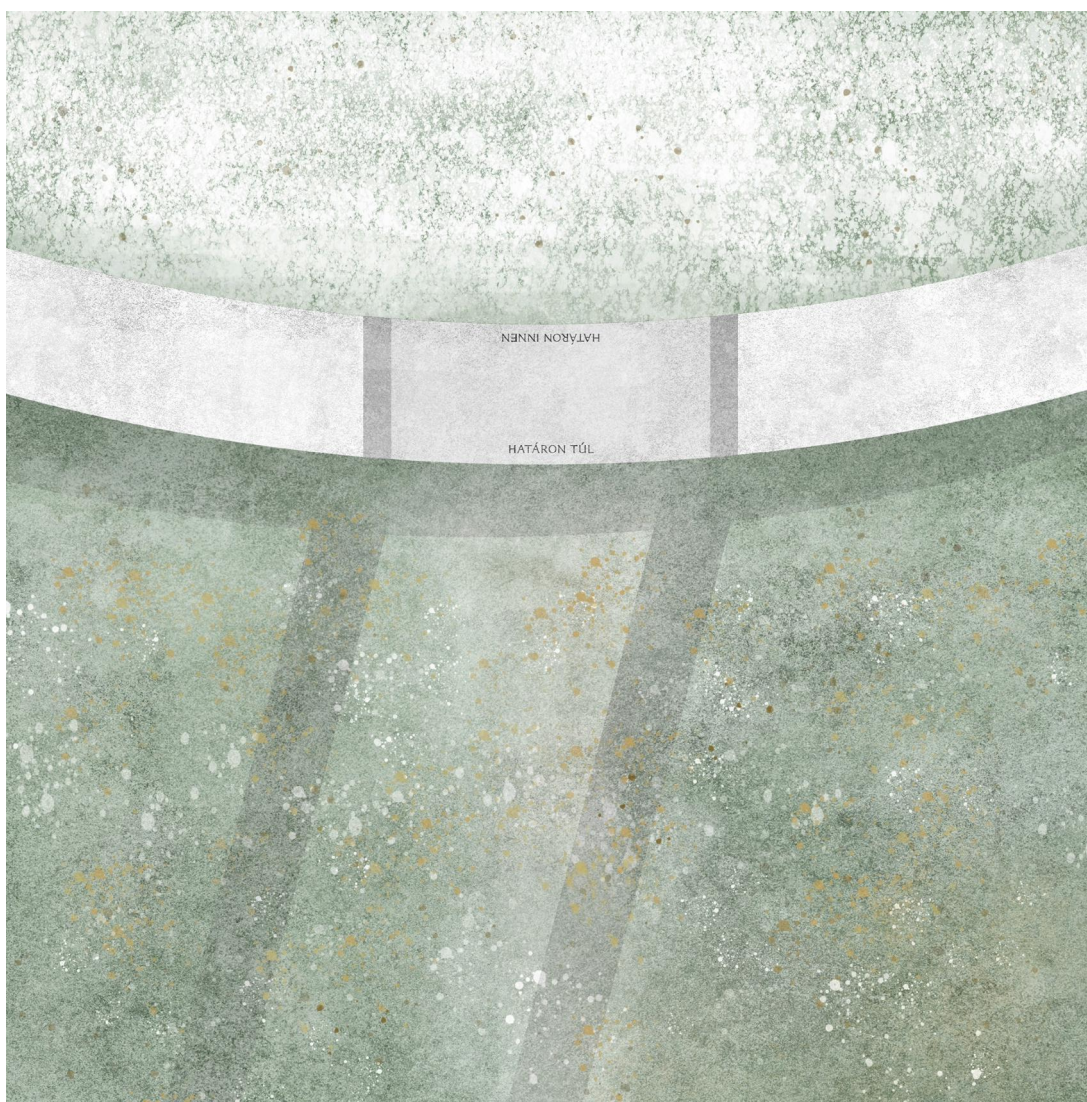


gravírozási részletek

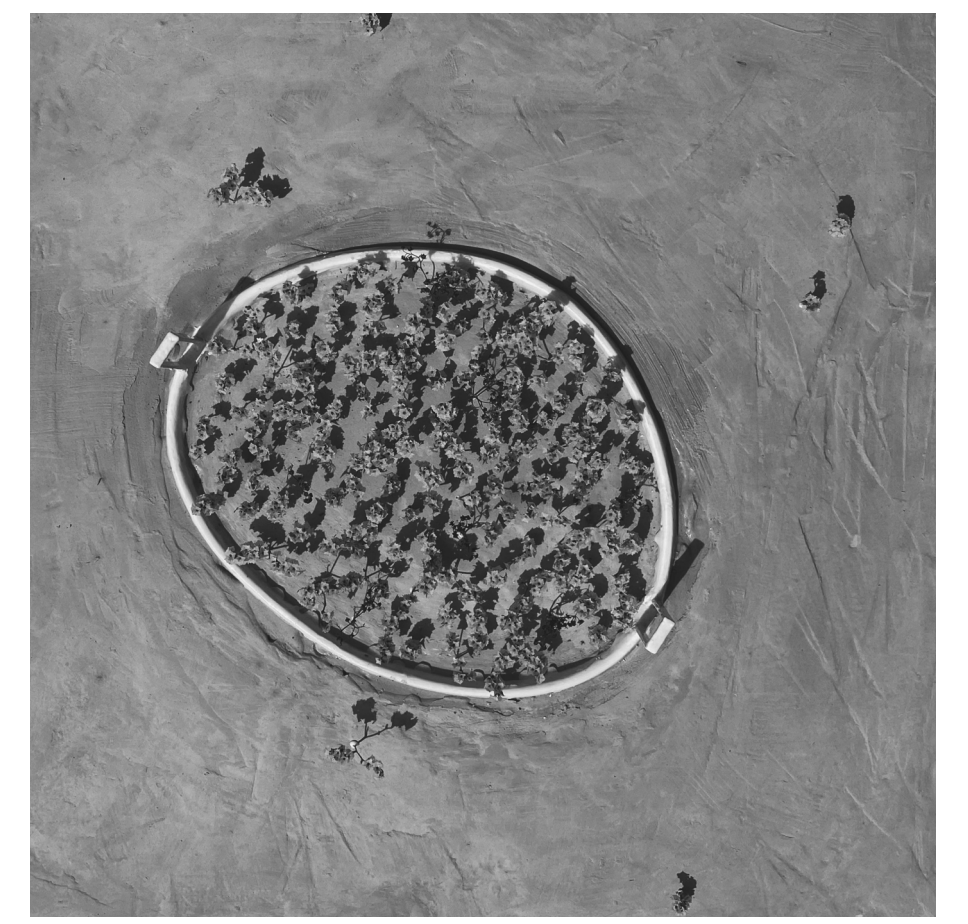

makettfotók

Költségbecslés - Határainkon túl nyugvó magyarok emlékhelye				
Összesítő táblázat	Mennyiség	Anyagköltség	Díjköltség	
Megnevezés		8 213 000	24 087 700	
1.1. Emlékhely közvetlen költségei			32 300 700	
1.2. Összesen nettó			8 721 189	
2.1. ÁFA mennyisége	27.00%		41 021 889	
2.2. Összesen bruttó			2 051 094	
3.1. Tartalékkeret	5%			
<b>Mindösszesen</b>			<b>43 072 983</b>	
Tételek részletesen:				
Munkanem megnevezése	Tételes költségvetés	Mennyiség	Anyagár	Díj összege
Tervezés	Komplett tervek elkészítése minden szakágban, művezetéssel		0	4 200 000
Felvonulás	Felvonulási létesítmények elhelyezése (ideiglenes víz- és elektromos kiállítás, mobil WC, konténerek, ideiglenes kerítés stb.)		520 000	650 000
Munkaterület tisztítása	Tervezési terület és környékének tisztítása, előkészítése a tervezett állapot fogadására (bokorfák, cserjék kivágása, zöldhulladék elszállítása stb.) 150 * 500 m <sup>2</sup>	650	m <sup>2</sup>	1 450 000
Geodézai kitzés	Tervezett létesítmény kitzése			270 000
Költségértékek	Munkaterület őrzése, ellenőrző mérések, időarányos gépköltségek, átadás-átvétel jegyzőkönyv készítése, megvalósulási tervdokumentáció készítése, szakhatósági engedélyek beszerzése)			3 200 000
	Humuszos termőréteg leszedése	150	m <sup>2</sup>	180 000
	Munkások földkémelése közmű nélküli területen, gépi erővel, kiegészítő kézi munkával	26,4	m <sup>3</sup>	355 000
Irtás- és földmunka	Tömörítés bármely tömörítési osztályban gépi erővel, nagy felületen, tömörség fok: 90%	15	m <sup>3</sup>	155 000
	Szerelőbeton készítése	4,4	m <sup>3</sup>	149 000
Alapozás	Vasbeton sávszalag készítése szivattyús technológiával, statikai terv szerinti betonminőséggel: C25/30-XC2-16-F3	22	m <sup>3</sup>	951 000
	Sütői vágott mészkőtömbből készített fal- és kapuszerkezet készítése, szárazon rakott, konzignáció szerint faragott kövekből, fecskefarkos rovátkába helyezett acélkapocsos rögzítéssel	8,4	m <sup>3</sup>	5 208 000
Kömmunkák	Köbe vésett feliratok készítése			11 457 600
	Tűkőr készítése tömörítéssel Trg90% (502,25 m <sup>2</sup> területen)	60,5	m <sup>3</sup>	254 100
	Humuszos termőtalaj terítése, az ültetőgödörbe, beszállítással	5,5	m <sup>3</sup>	160 000
	Rozsdamentes 3 mm vtg. acél szegély C20/25 - 32 - F1 beton szegélybe rögzítve	35	fm	355 000
	Konténeres cserje felületek telepítése (fehér fűtős gyöngyike), beöntözéssel (kb. 95 db)	115	m <sup>2</sup>	260 000
Tájépítéssel	Csepptető öntözőrendszer telepítése évelő és cserjefelületek alá	115	m <sup>2</sup>	610 000
Összesen:			8 213 000	24 087 700
Anyagár és Díj összesen:				32 300 700

részletes költségbecslés

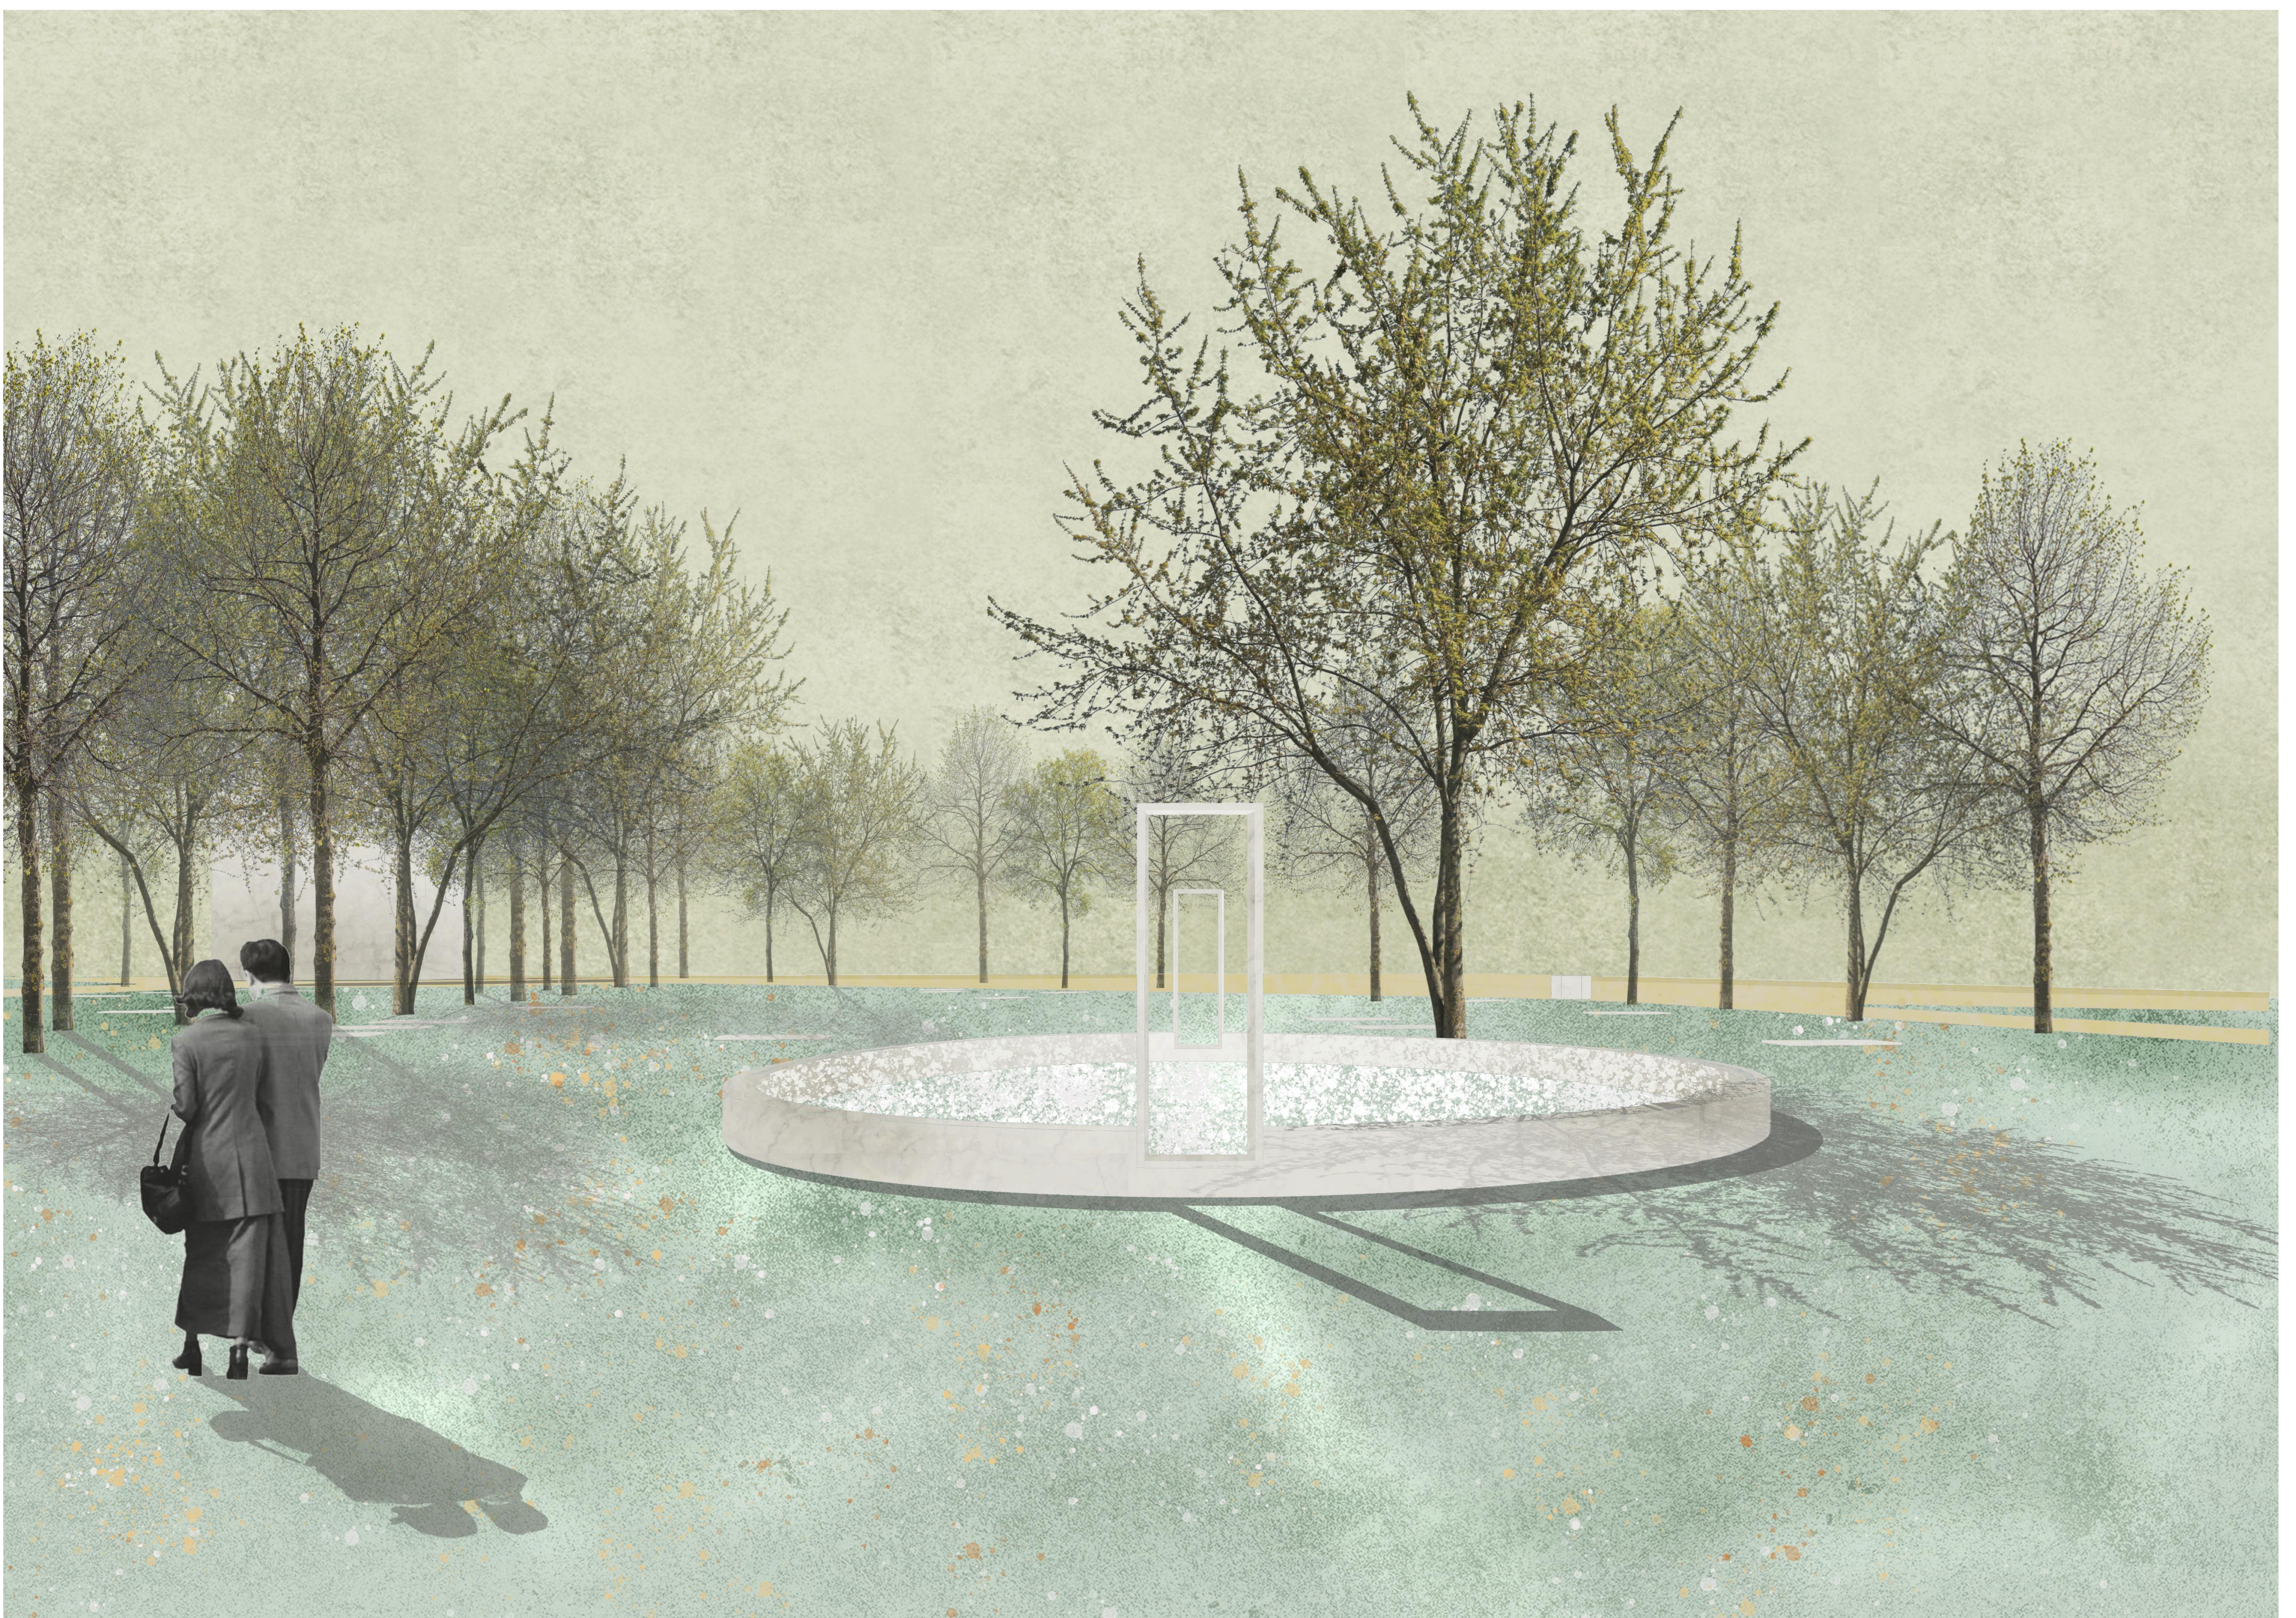

perspektíva