



Helyszínrajz

0 1 5 10

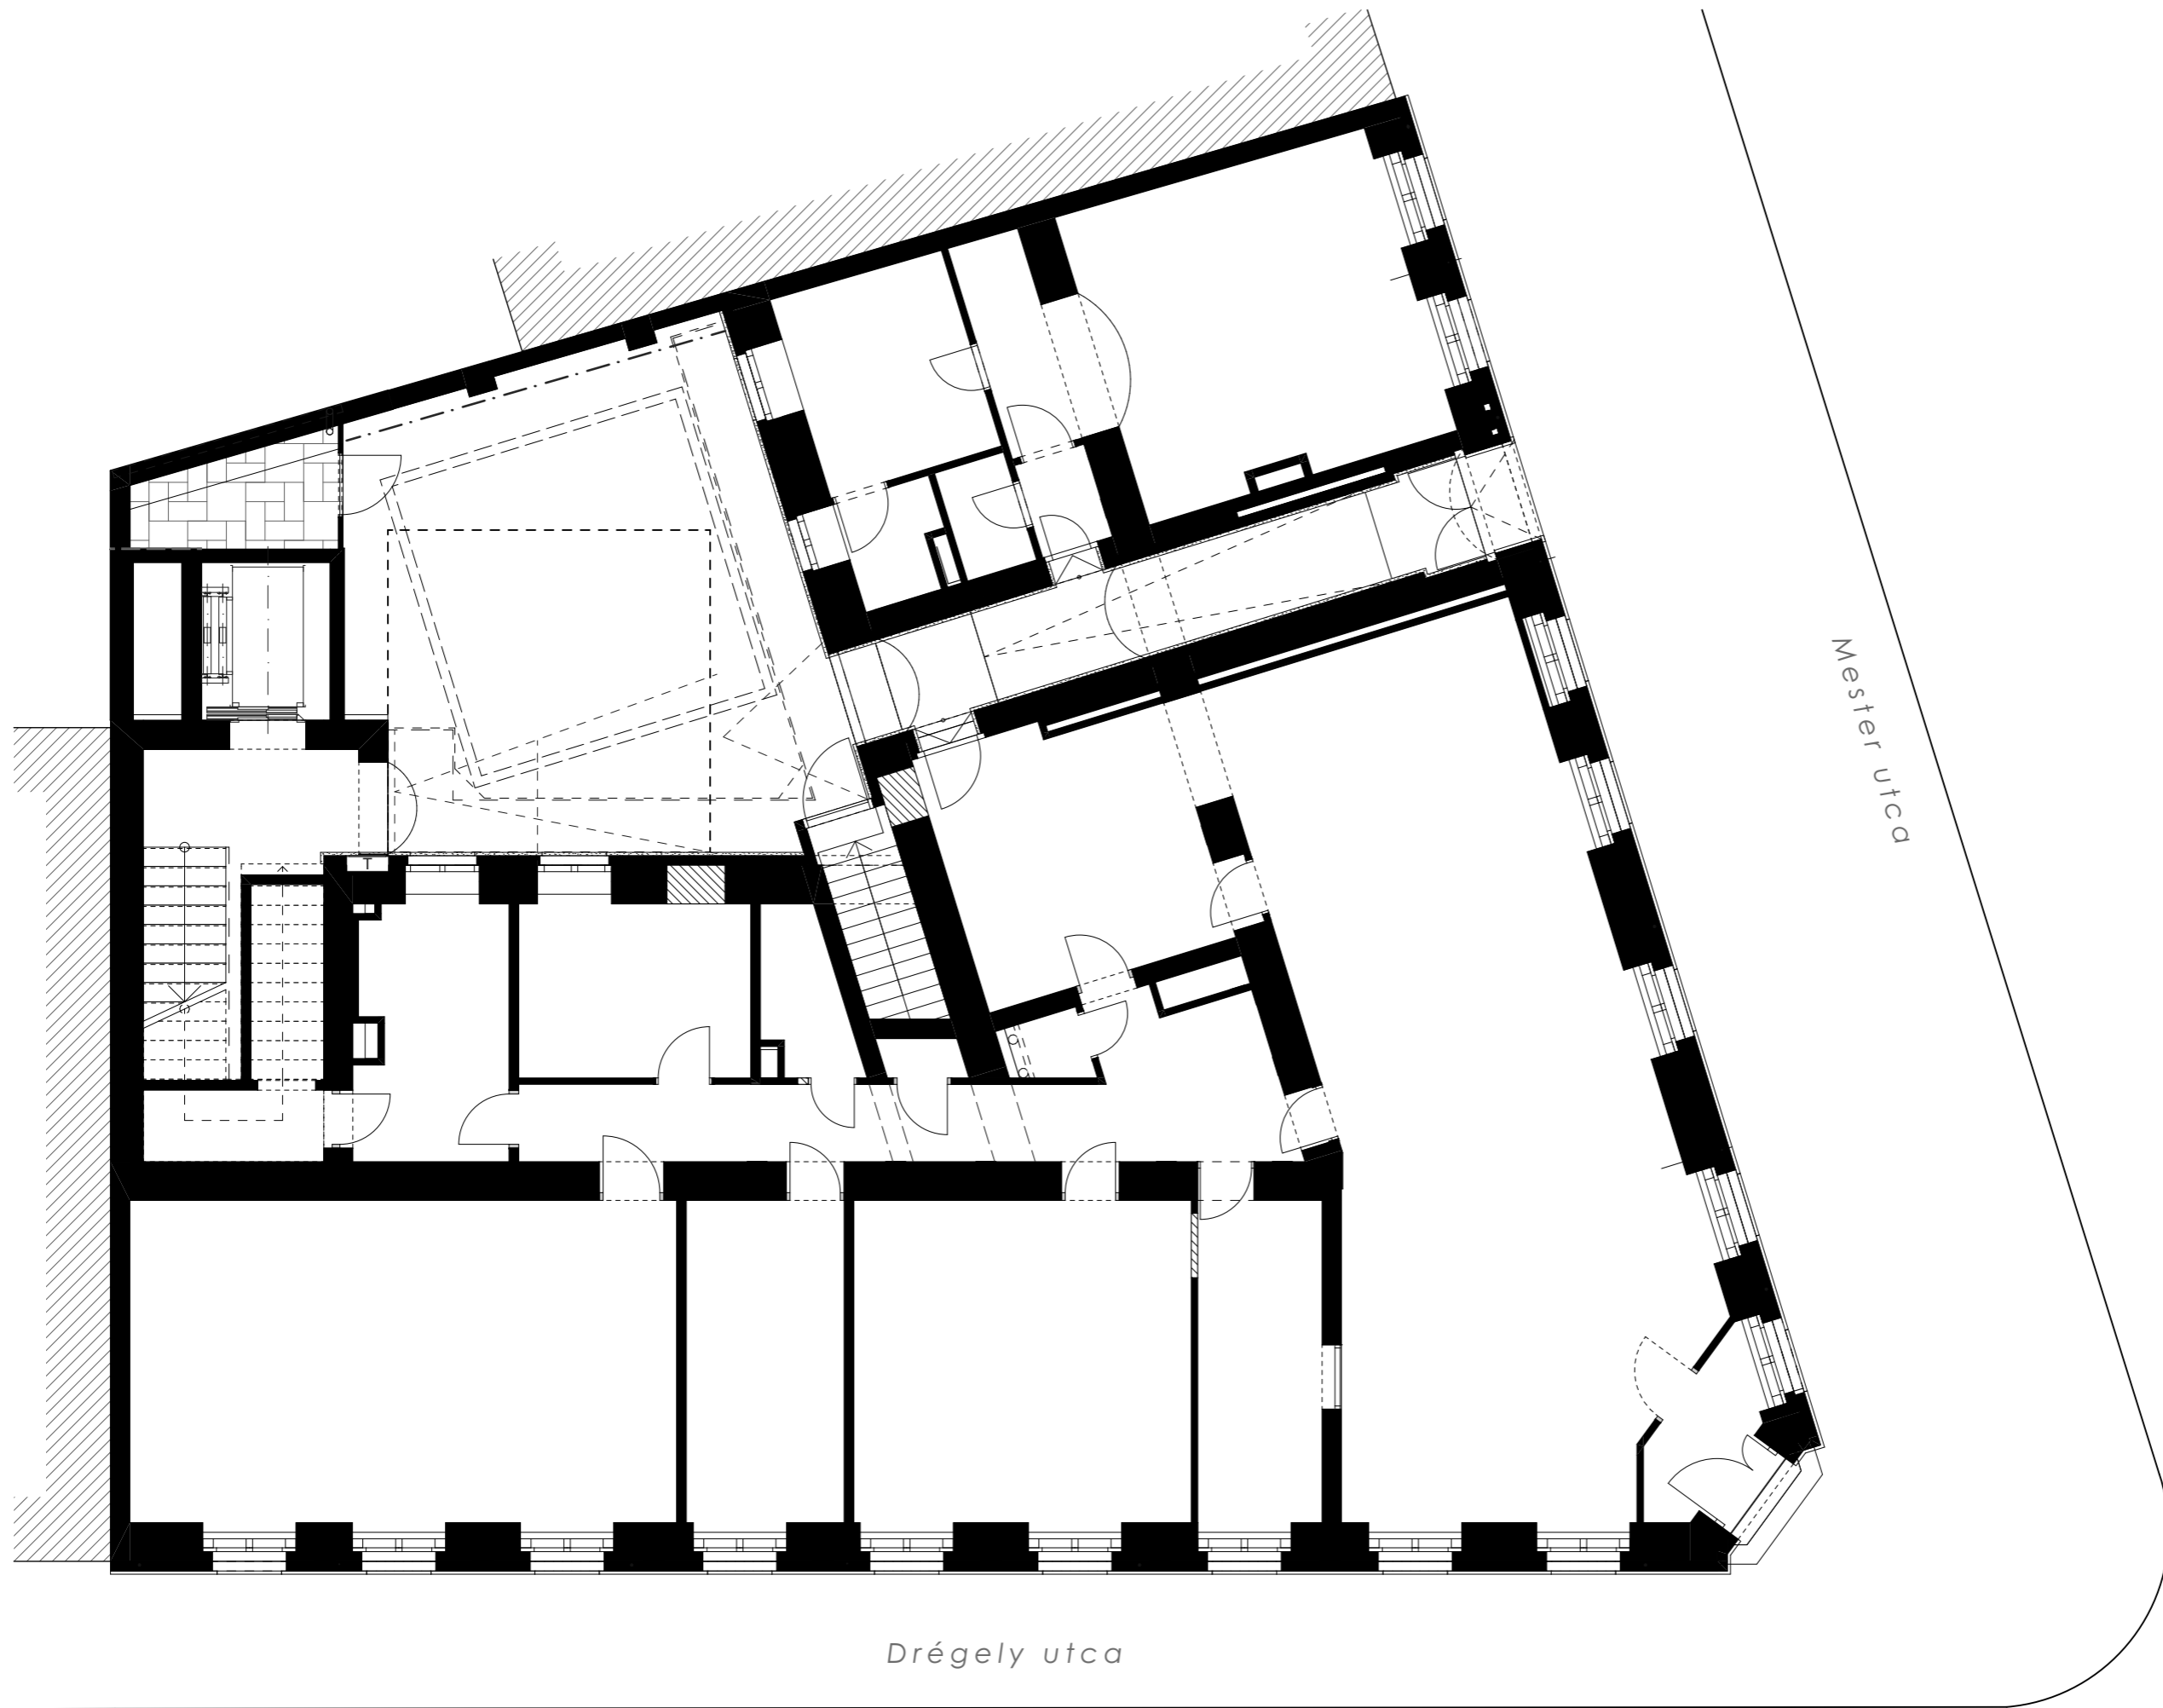


Földszinti alaprajz

0 1 2 3 4 5


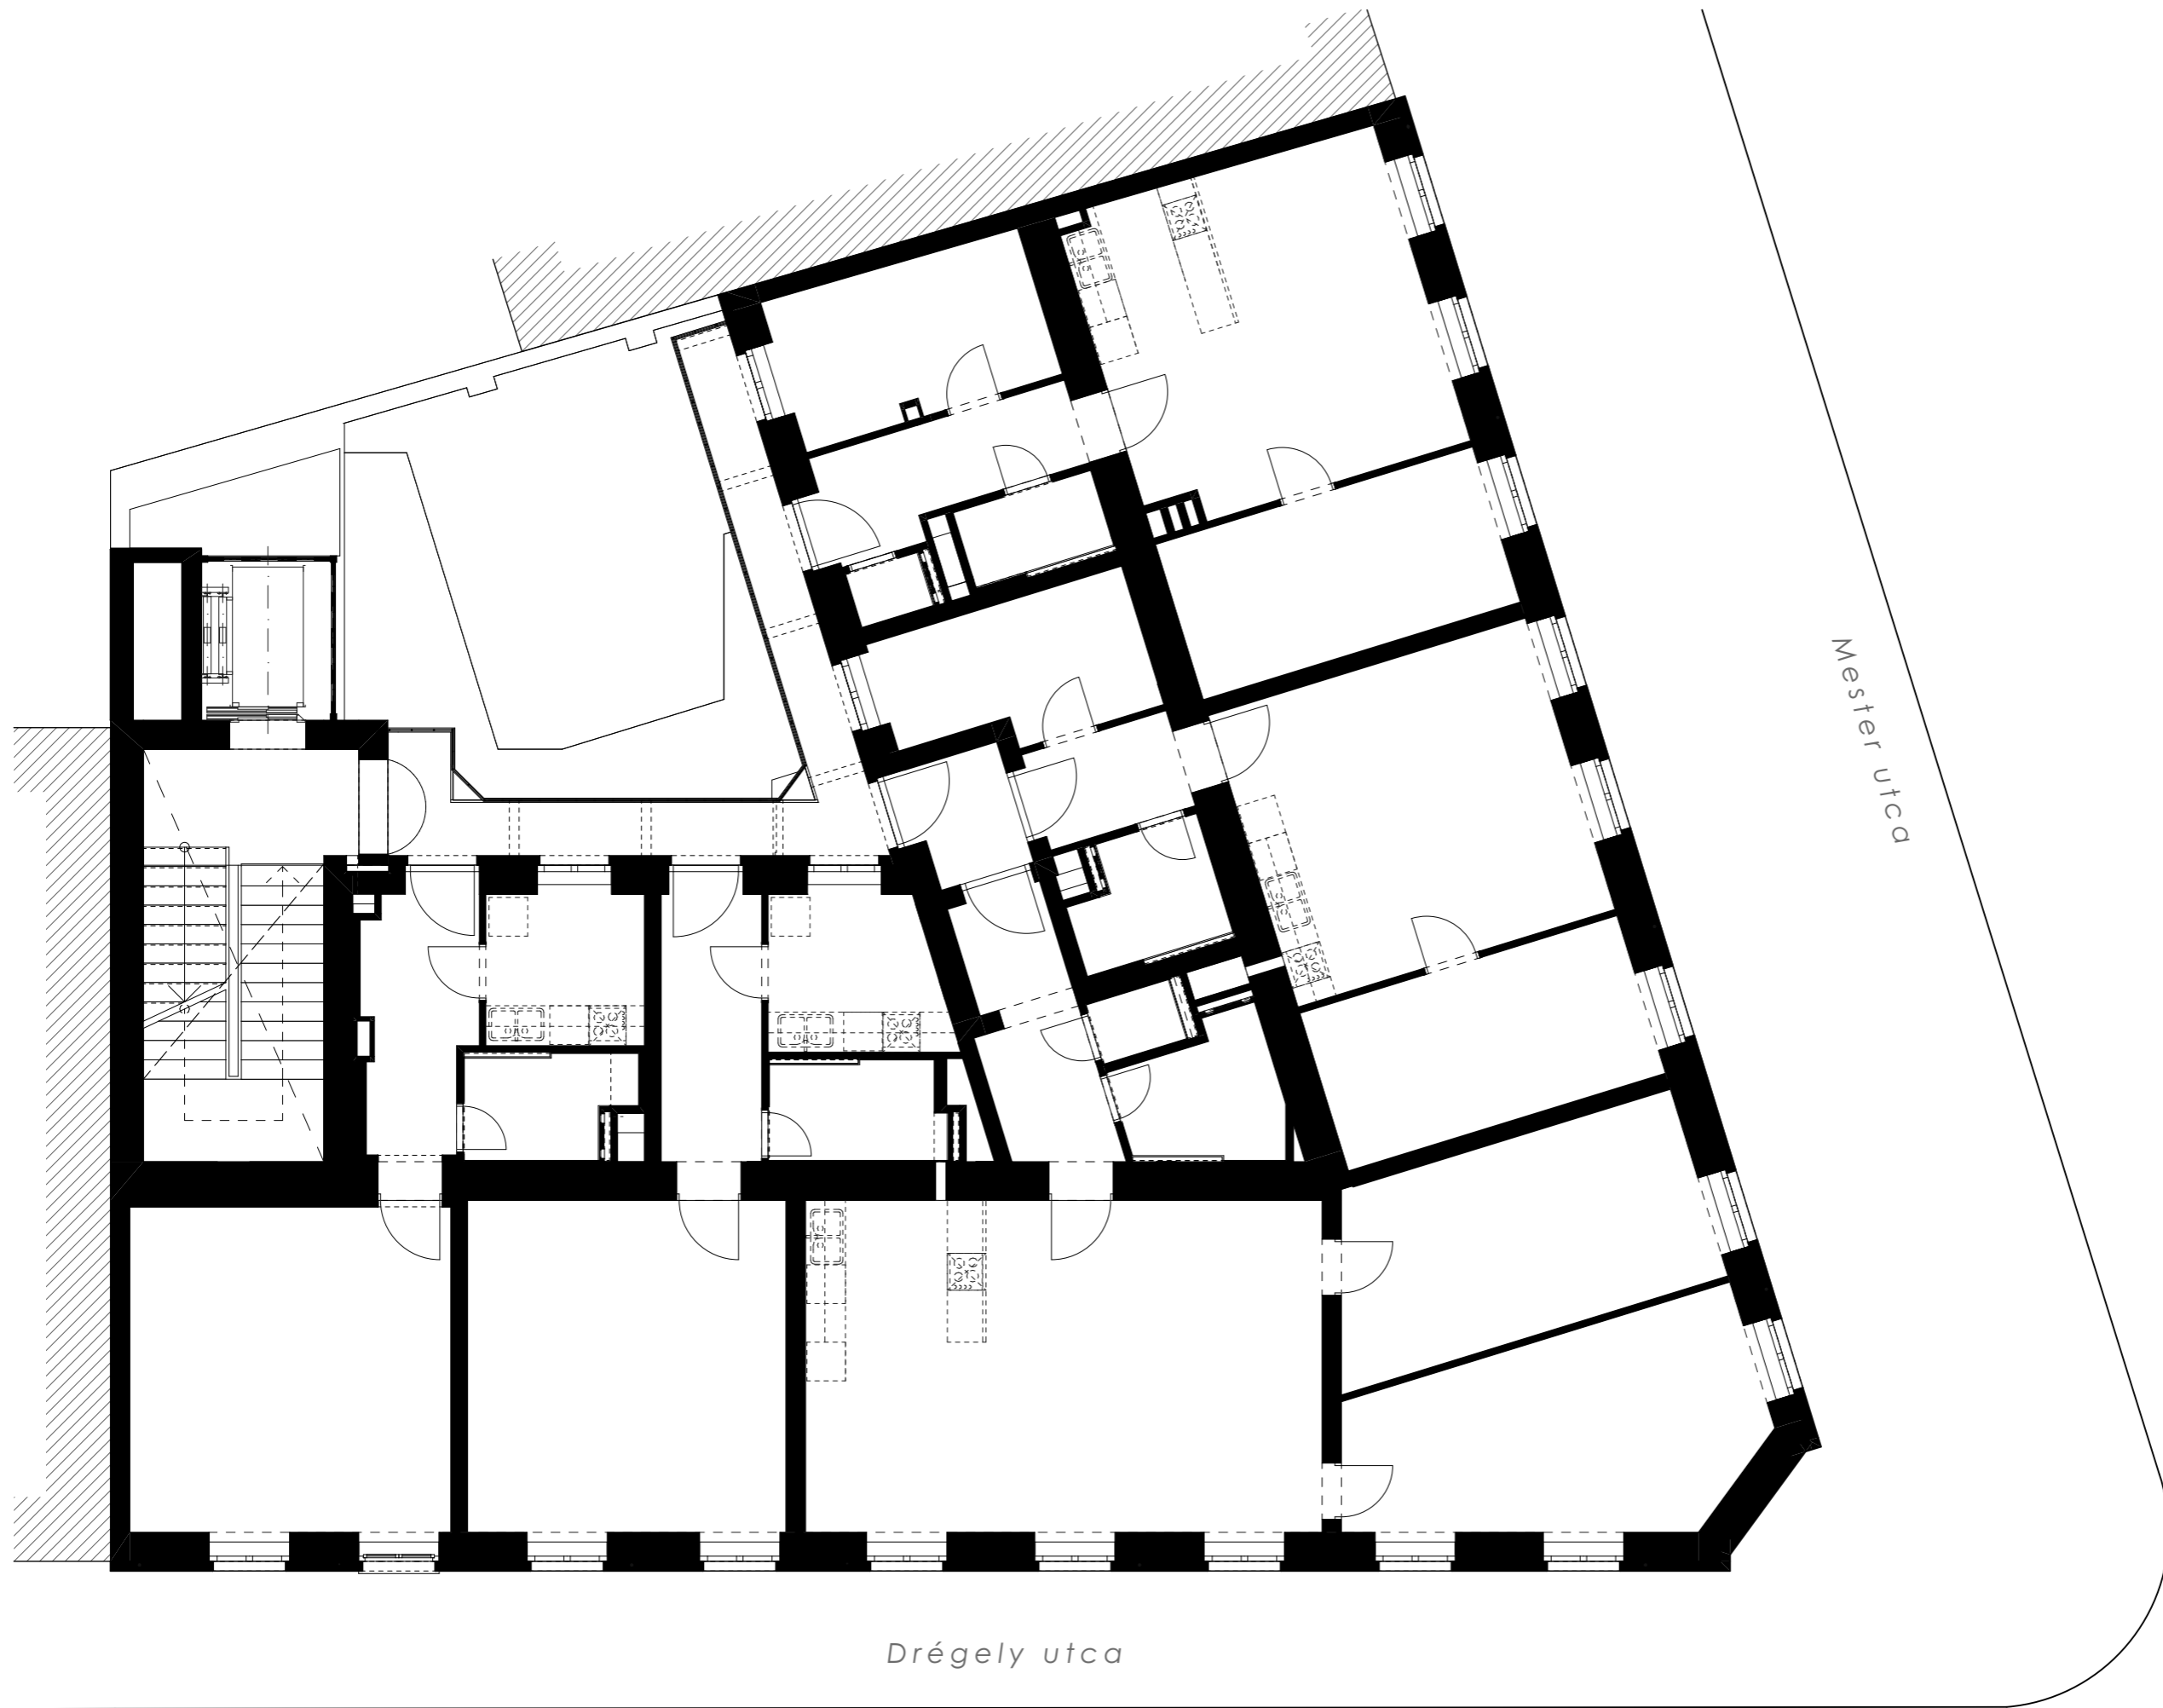



1. emeleti alaprajz

0 1 2 3 4 5

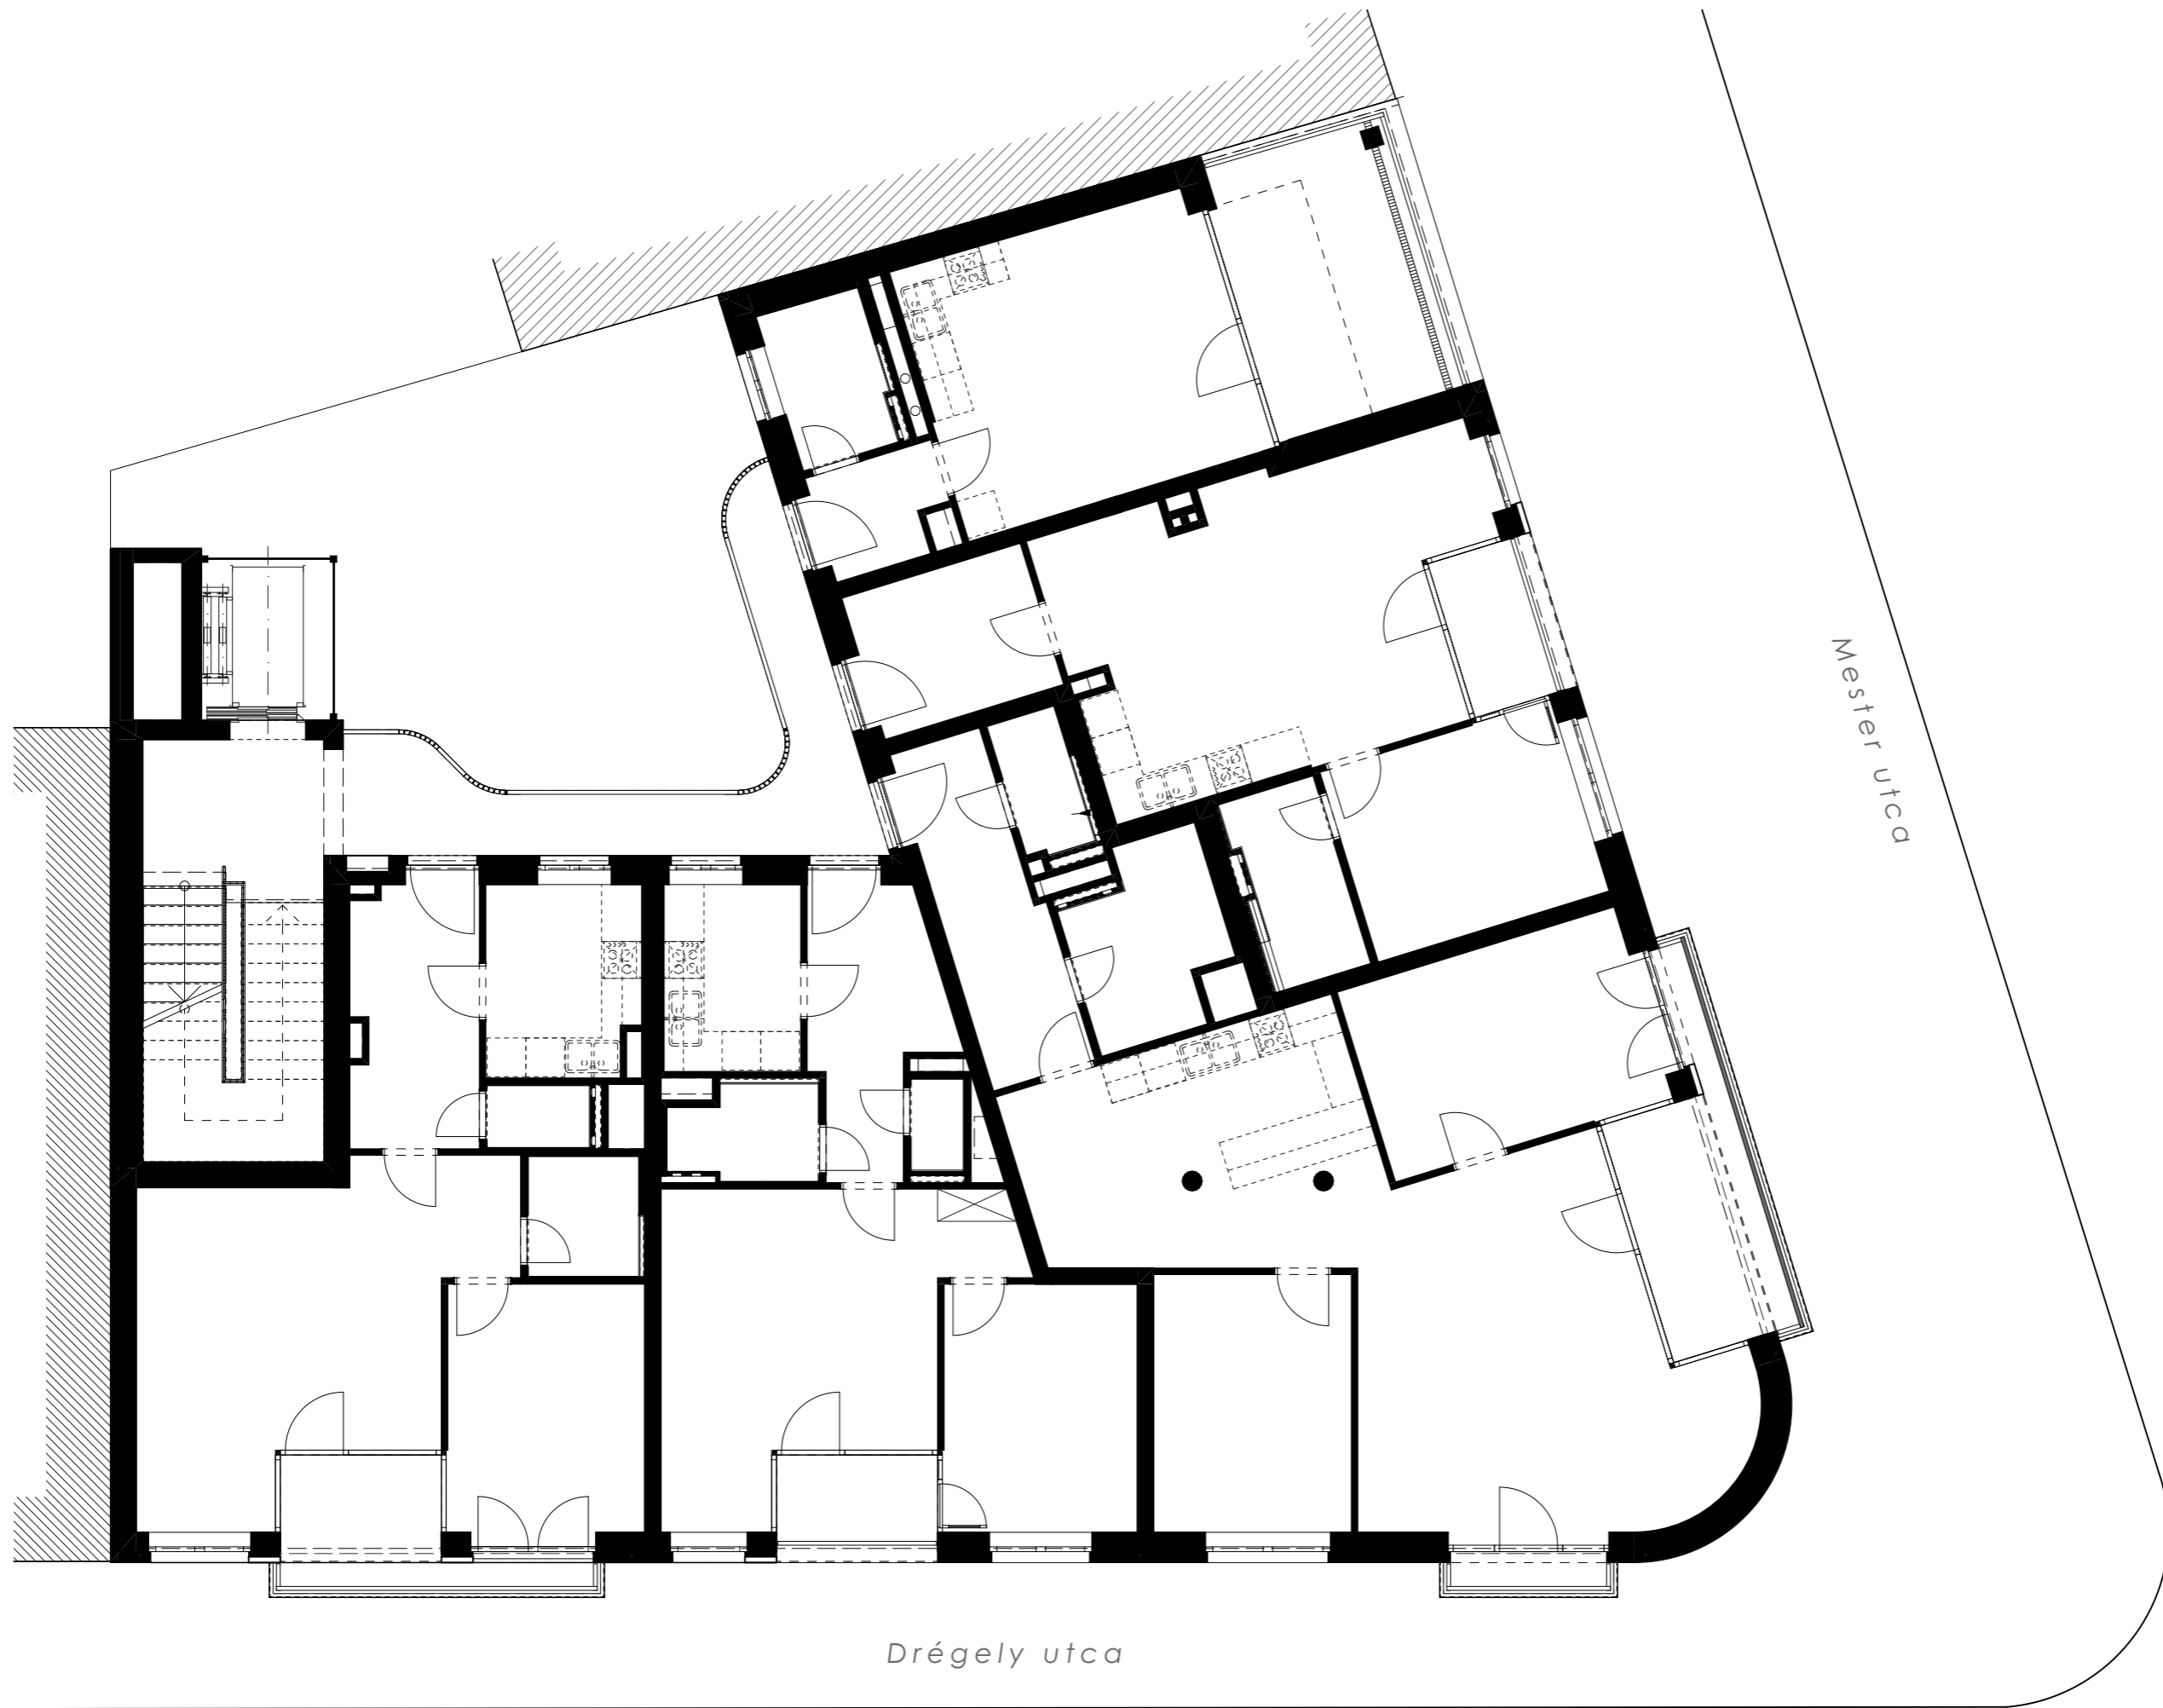



4. emeleti alaprajz

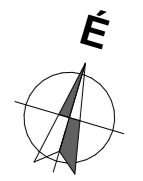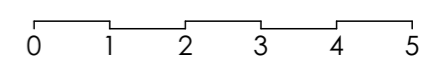

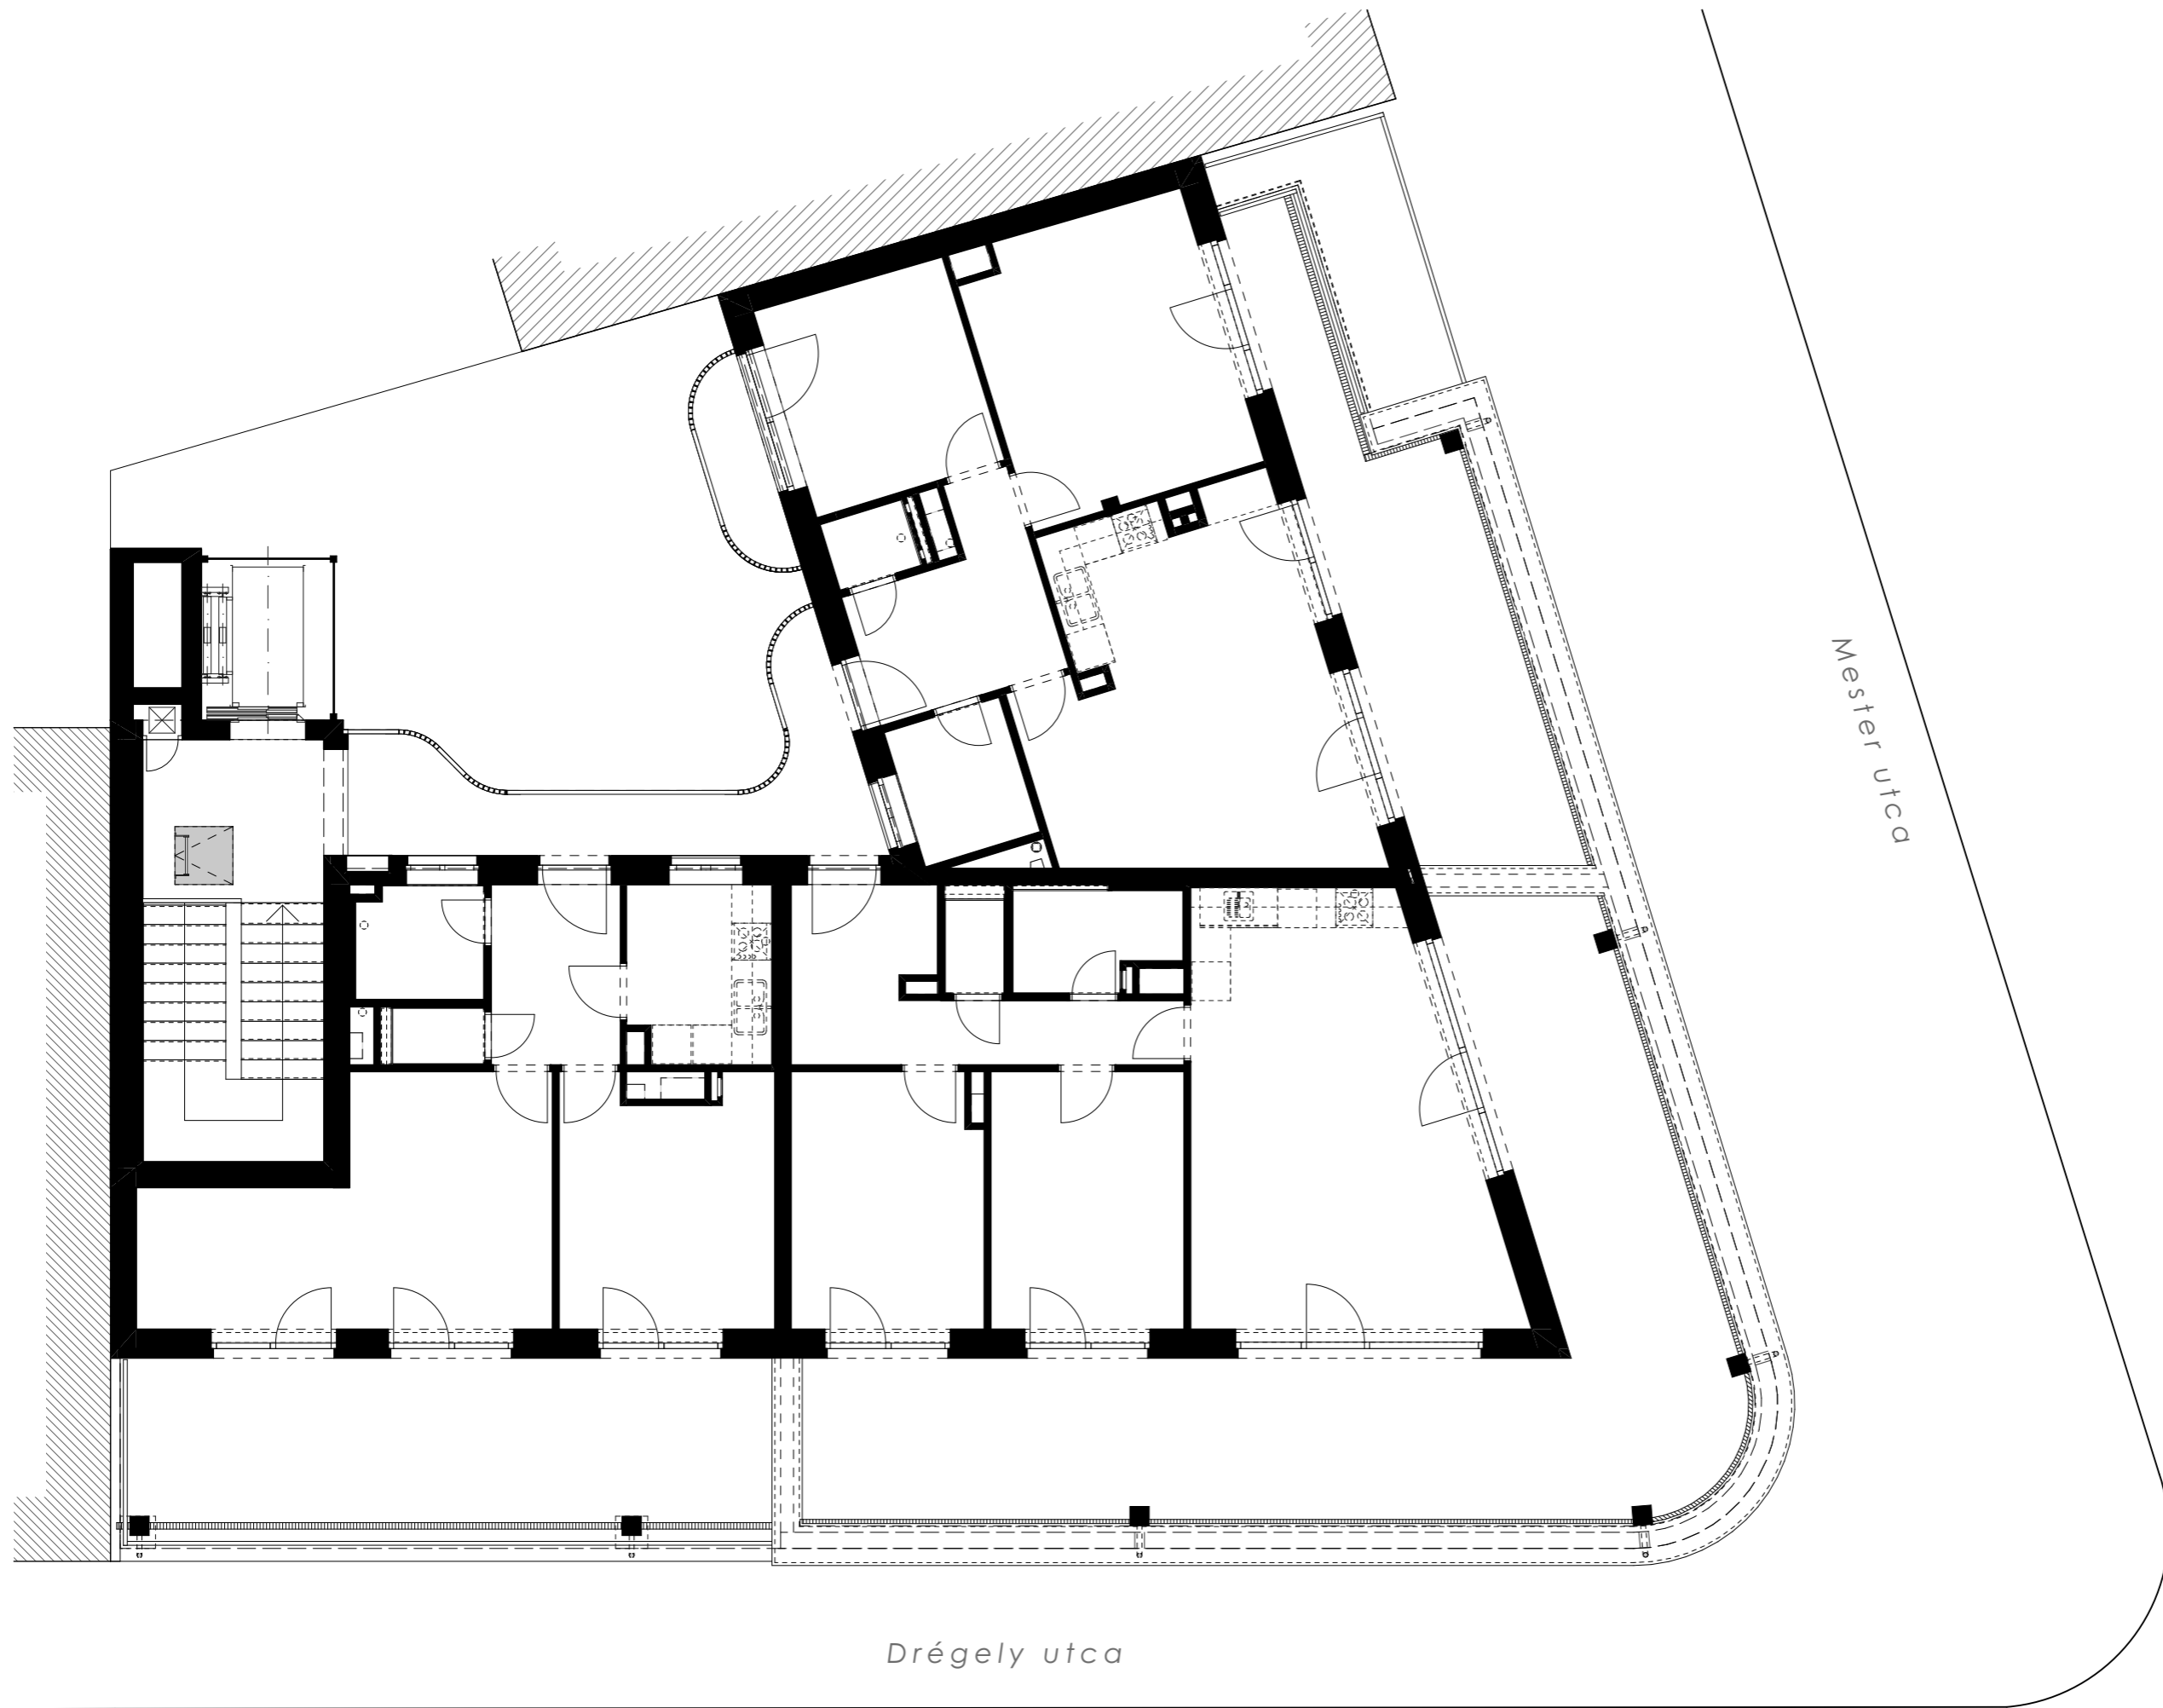


5. emeleti alaprajz

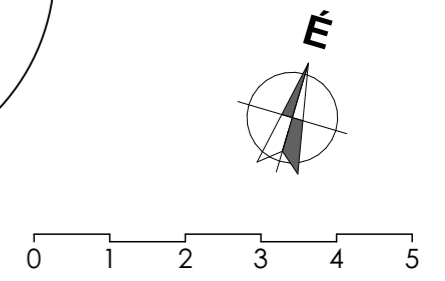

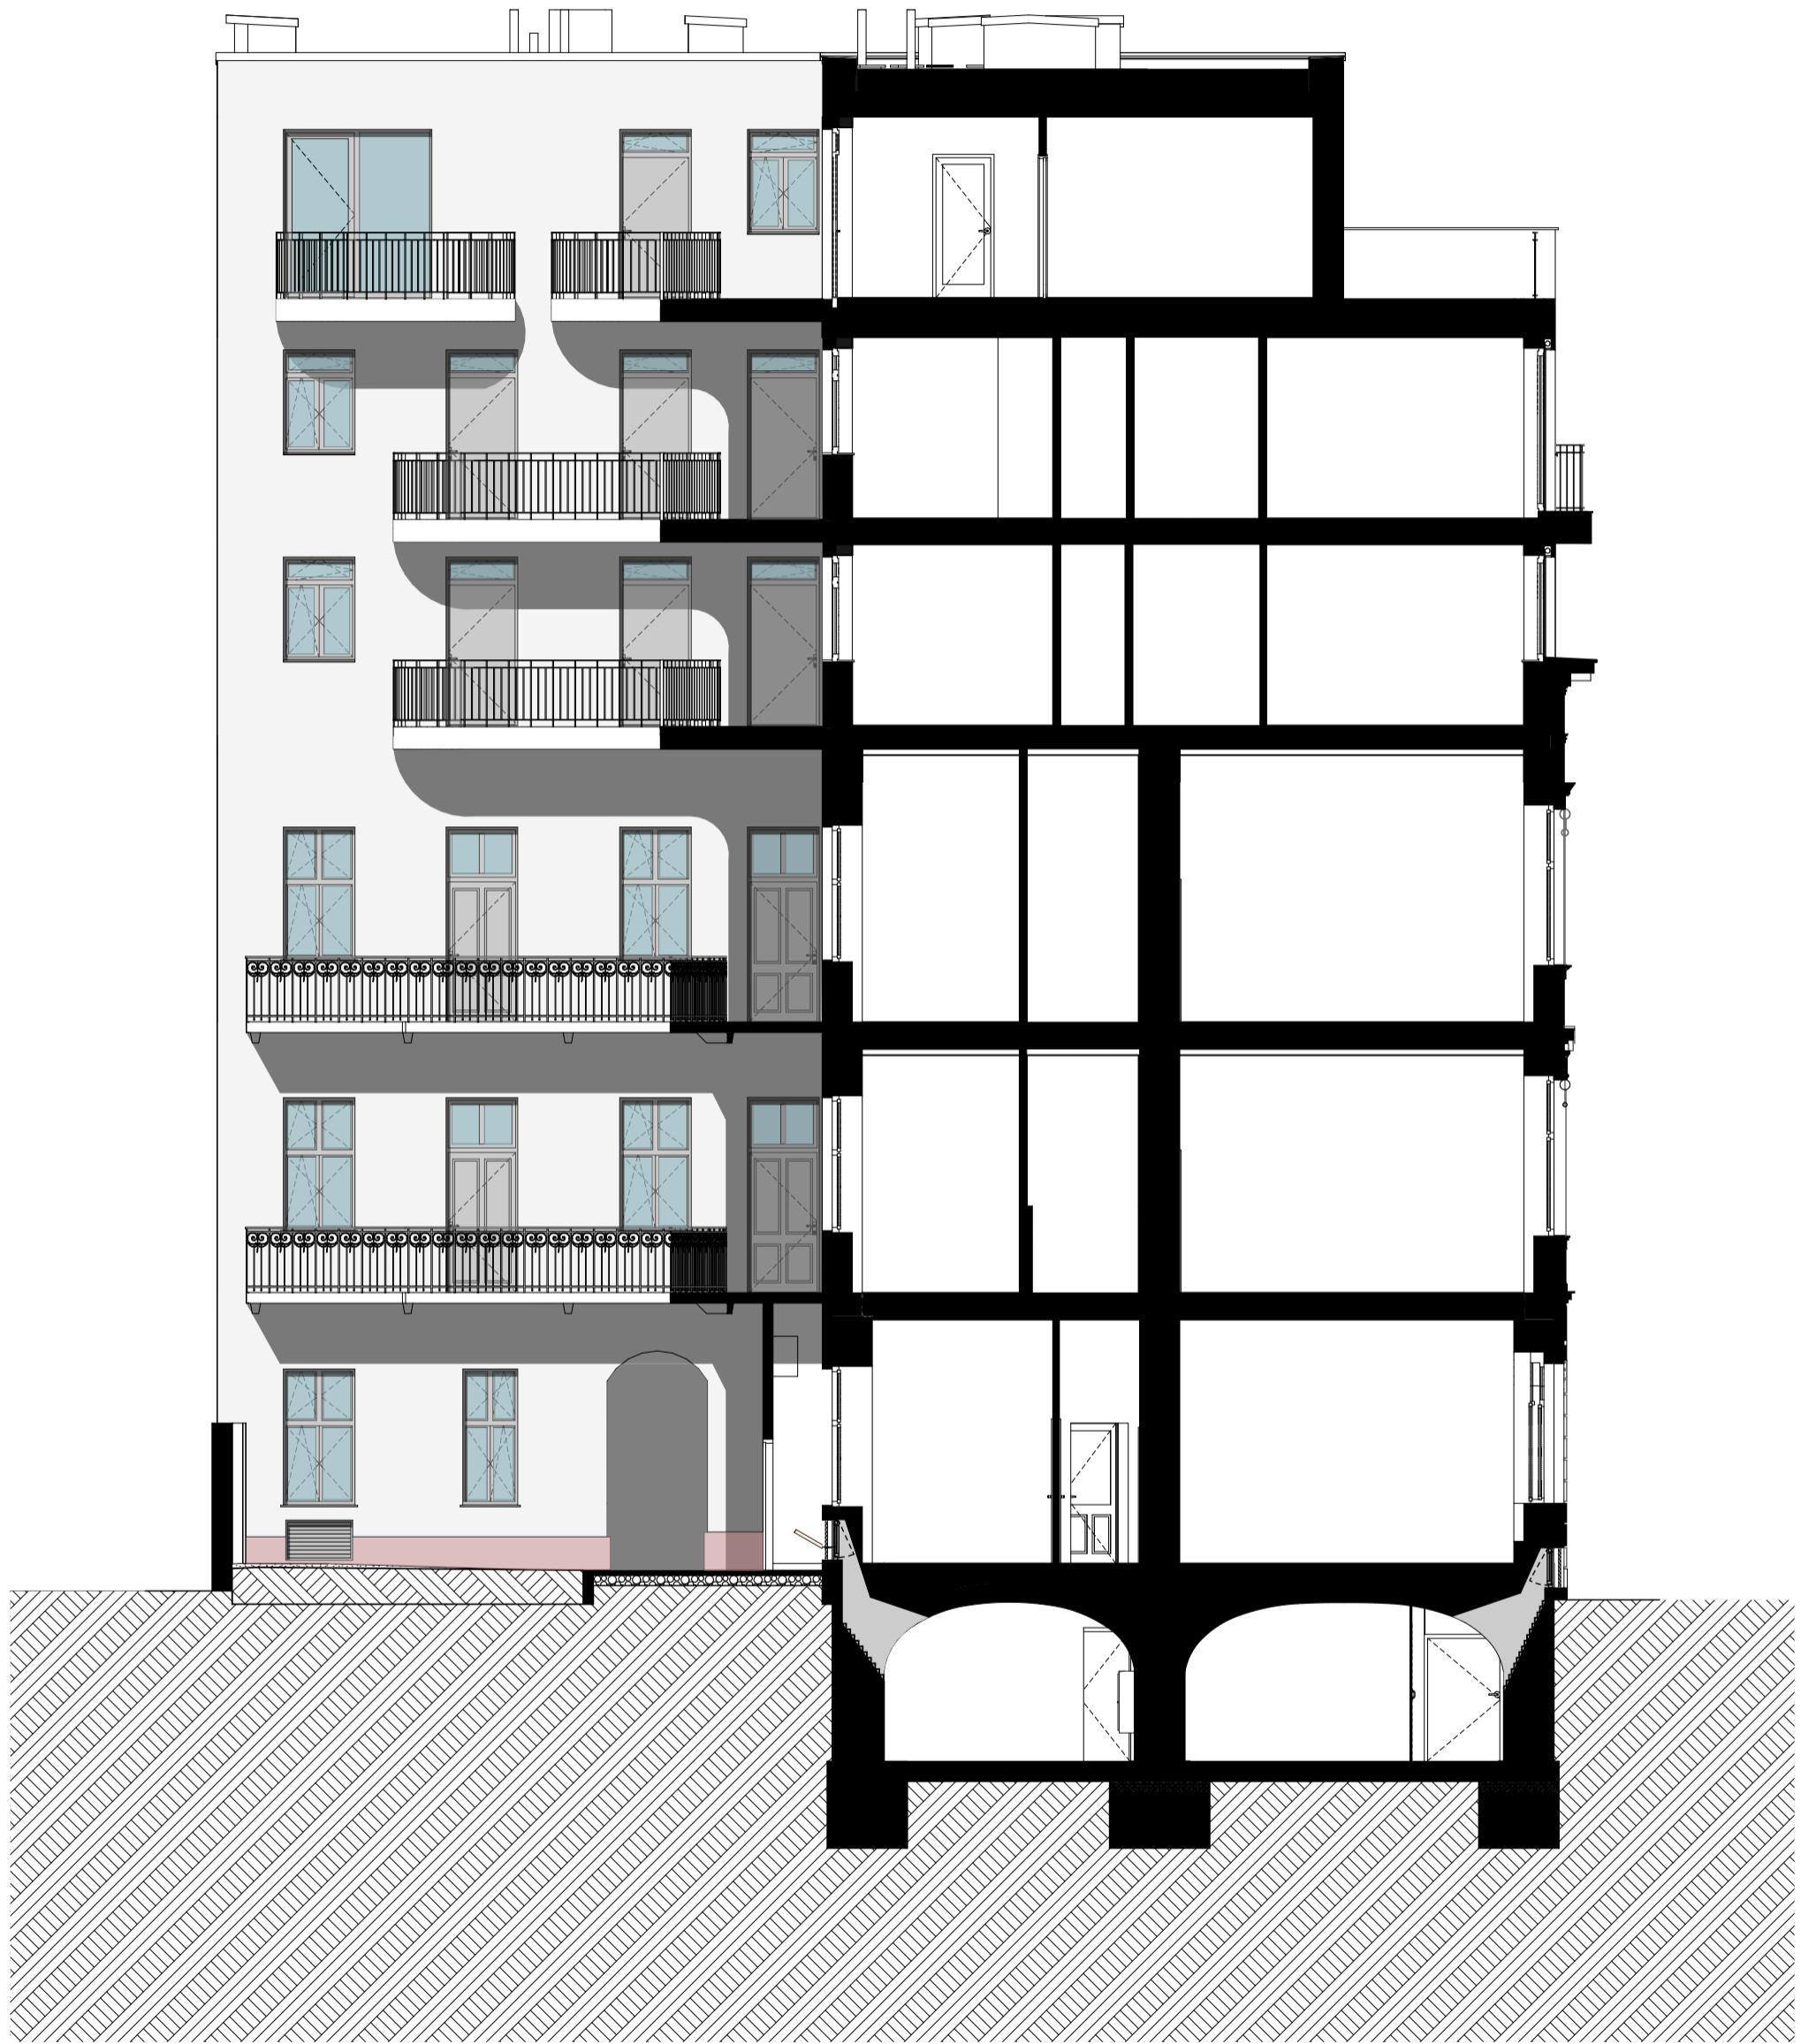

A-A metszet

0 1 2 3 4 5

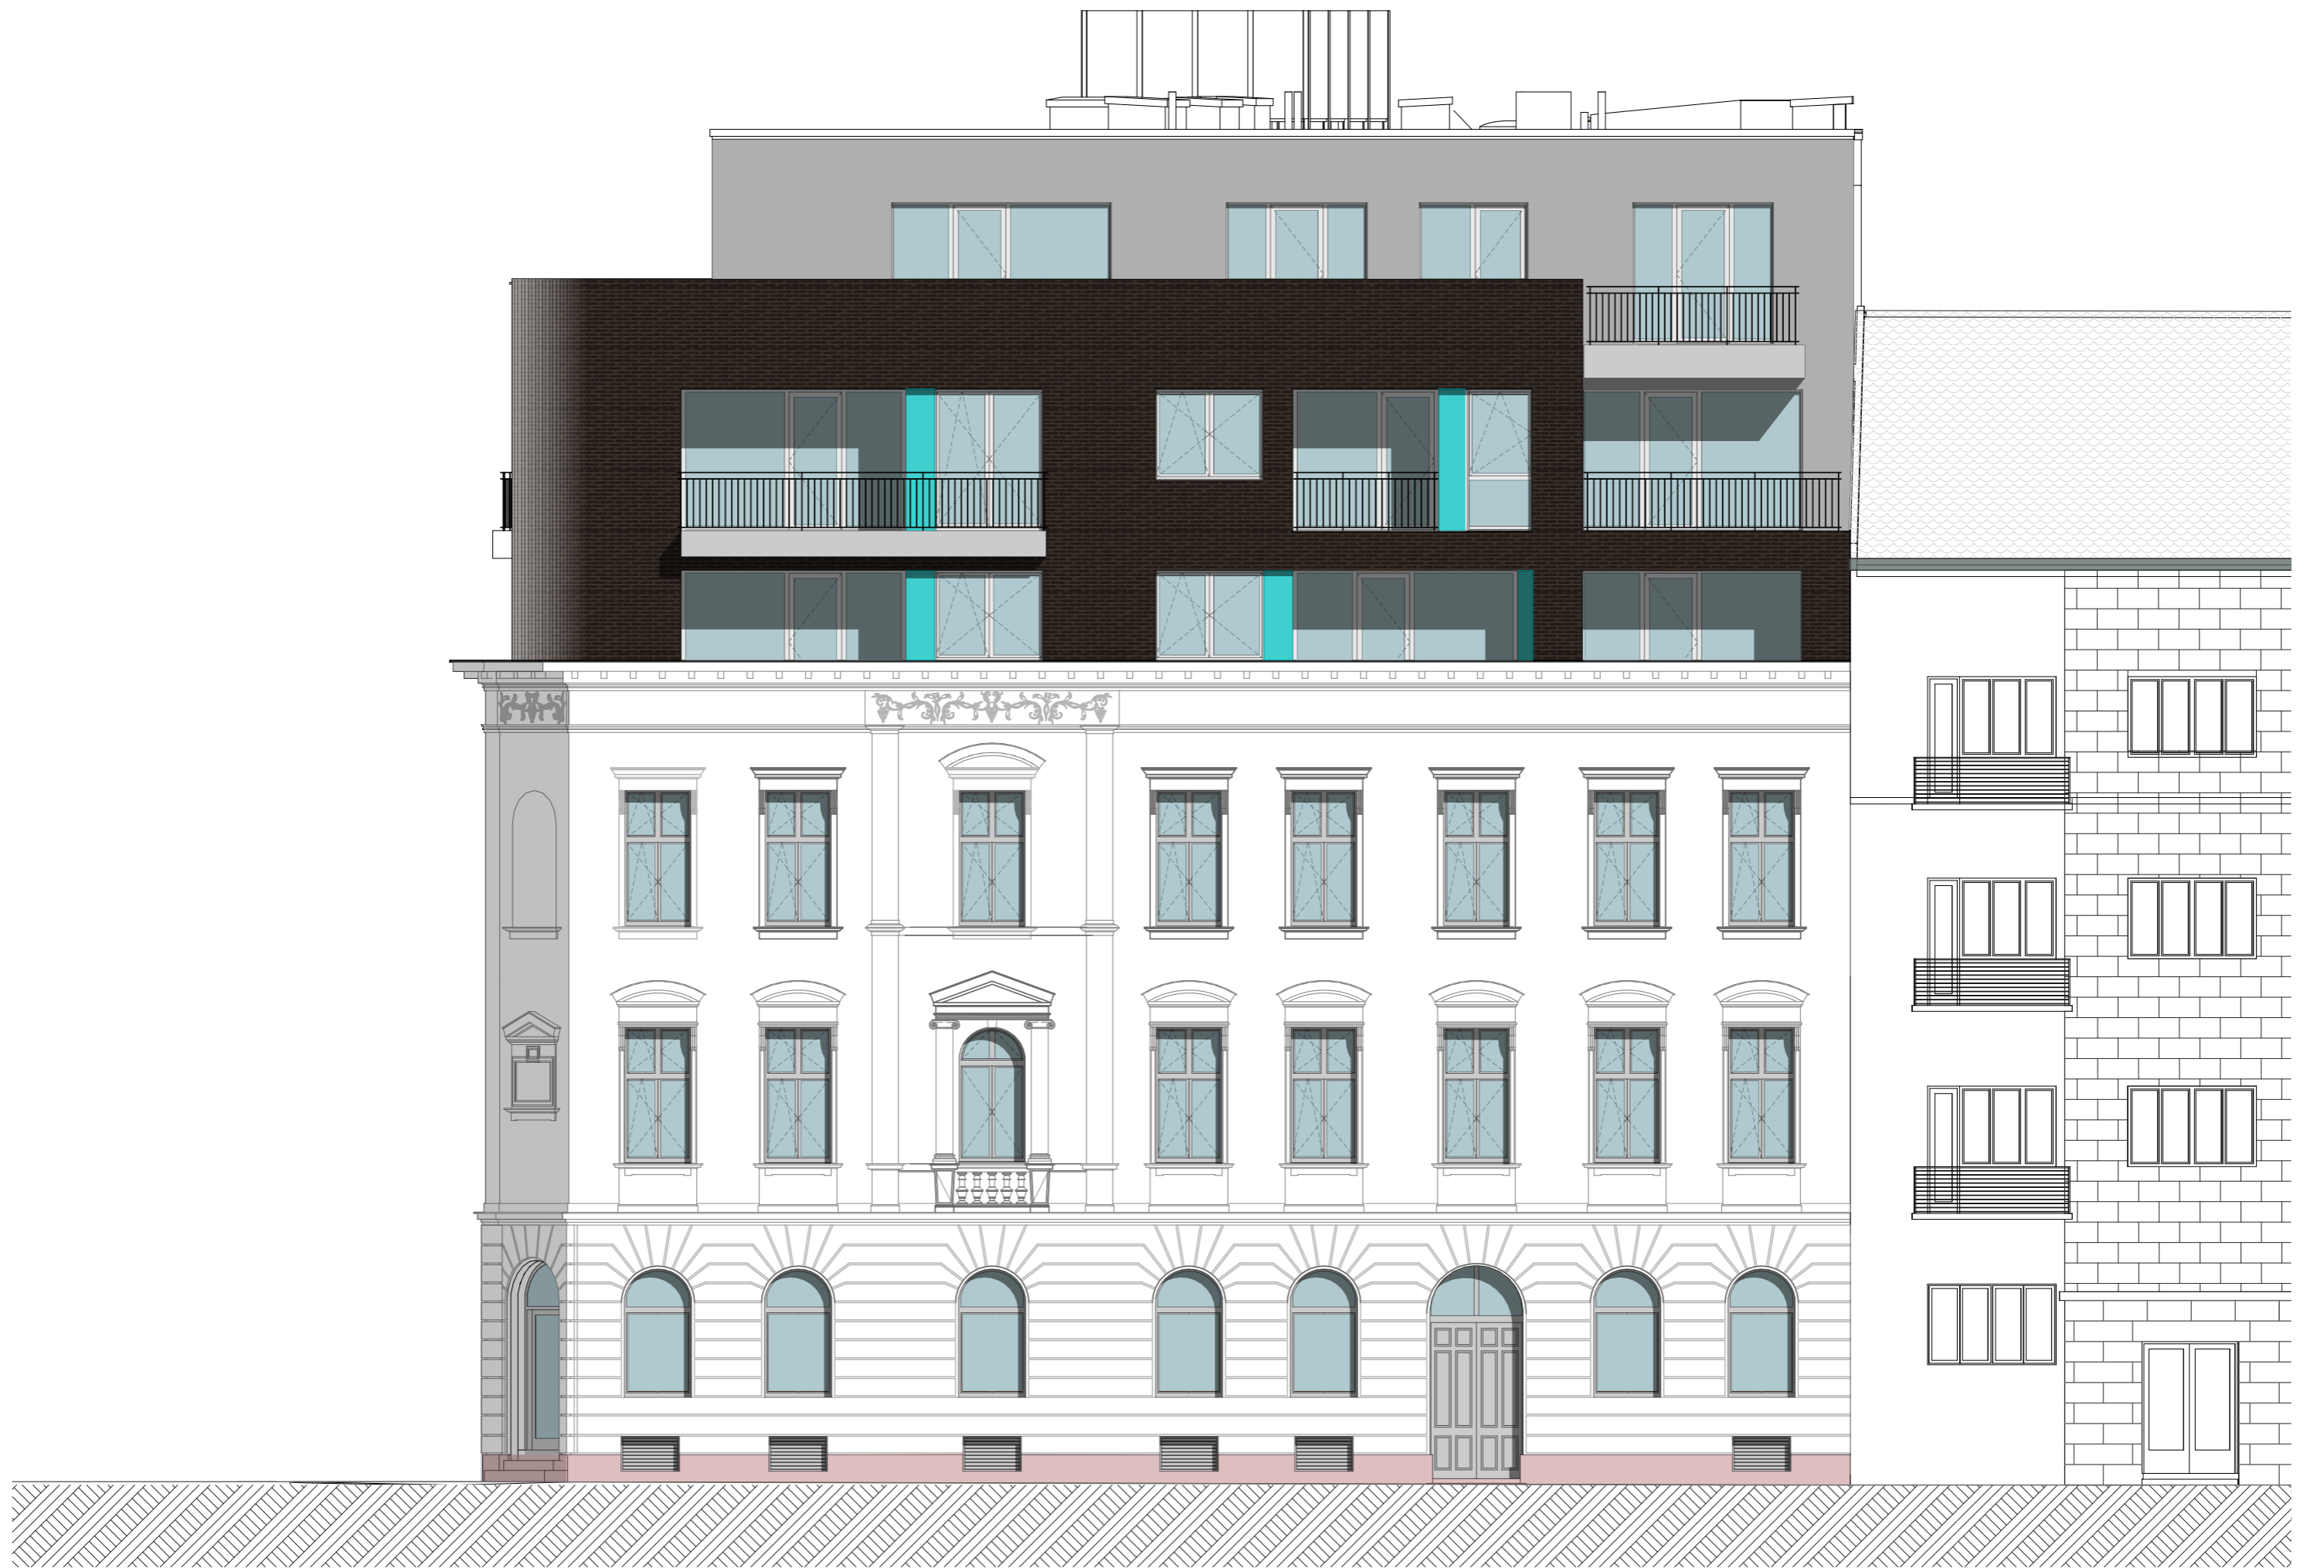

Mester utcai homlokzat

0 1 2 3 4 5



Drégely utcai homlokzat

0 1 2 3 4 5