




1 Madártávlati látvány a Köztelek utca felől nézve

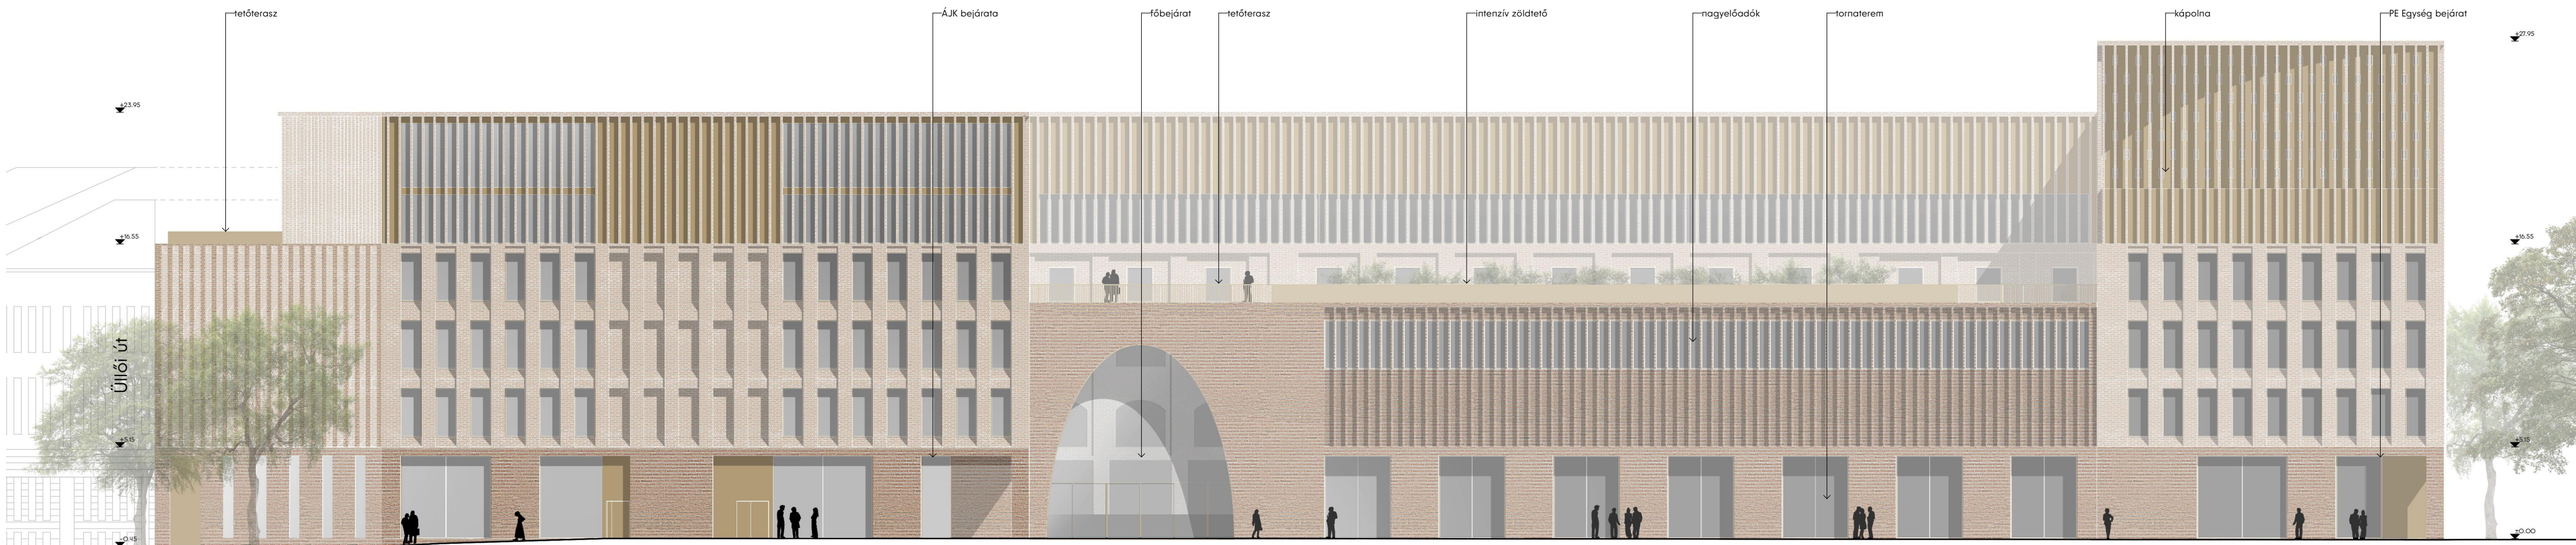

1 A Református Egyetemváros Markuzovszky tér felőli homlokzata 1:250




1 Madártávlati látvány a Kintesi utca felől nézve



1 Madártávlati látvány az Üllői út felől nézve



1 Madártávlati látvány a Ráday Kollégium felől nézve

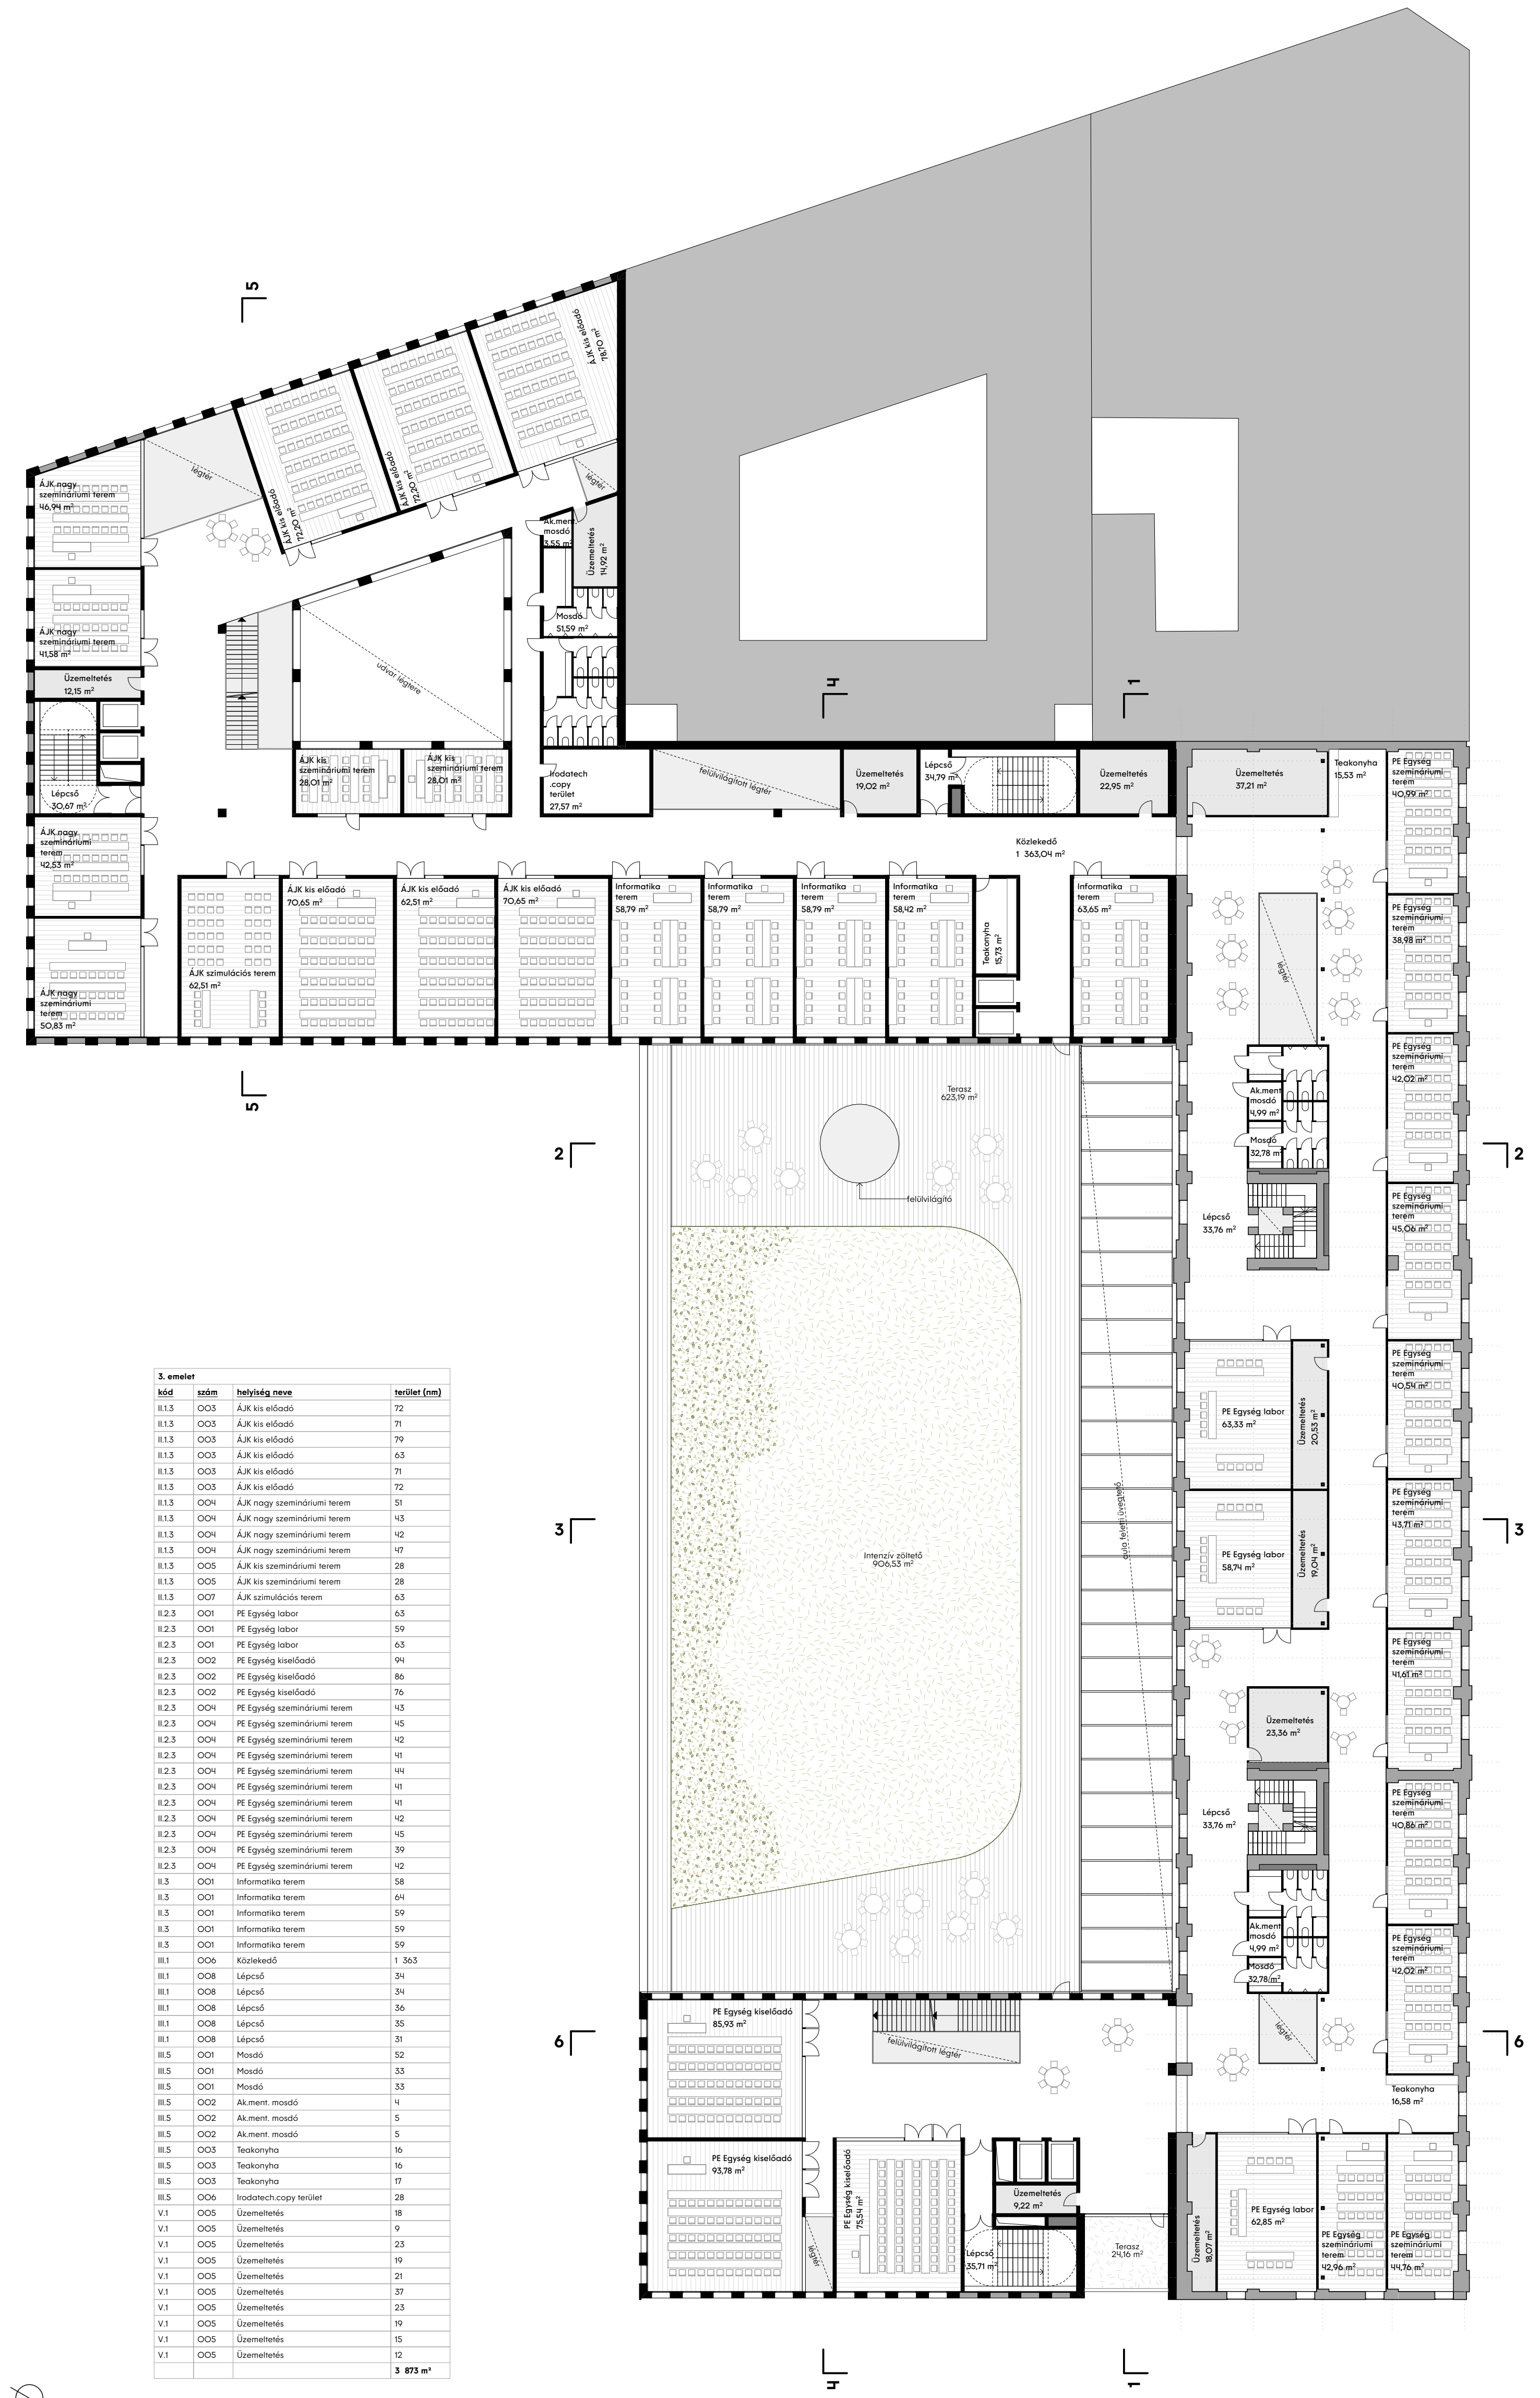

1 Harmadik szint alaprajza 1:250