
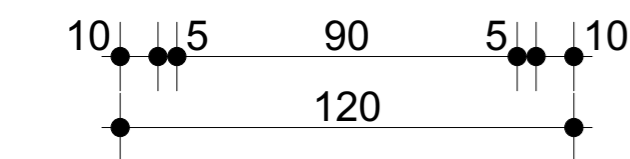


A MÉRETEKET LE KELL ELLENŐRIZNI, MERT A CSISZOLÁS MIATT NEM ILYEN KEREK SZÁMOK LESZNEK.

V1 AM AM AM AM AM V2

B1 B2



BUDI-ELEM 2 01

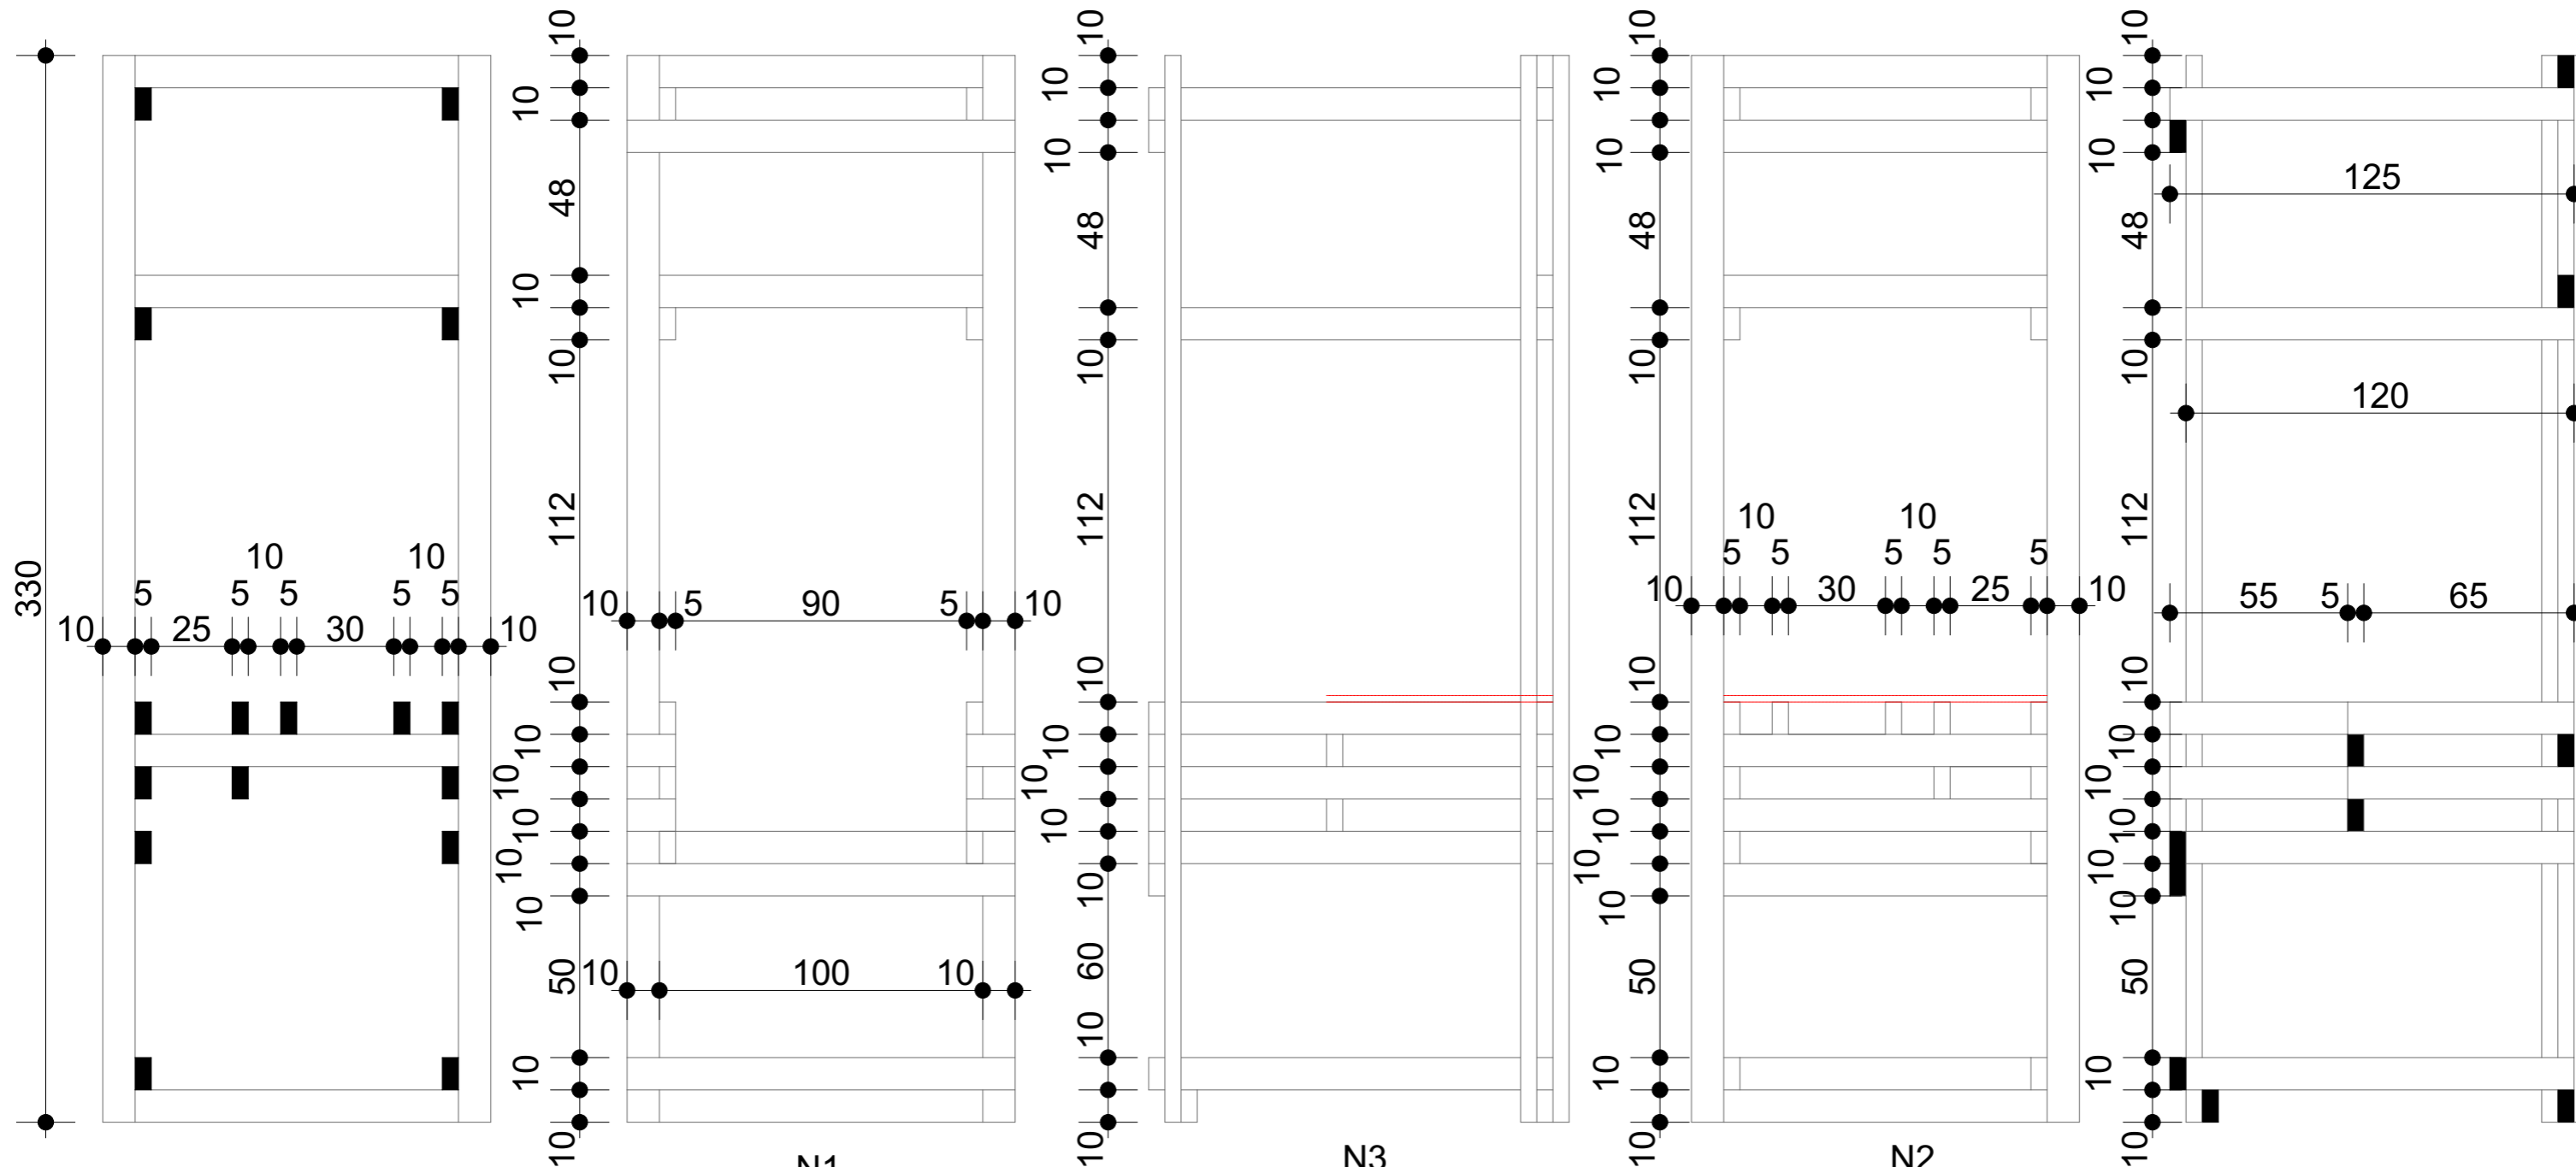

A-A METSZET



N1

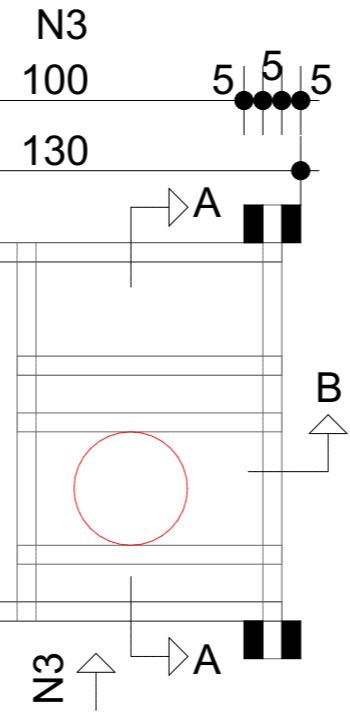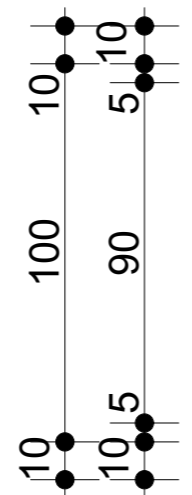

N2

B-B METSZET



120