




LÁTVÁNYTERV 06 FŐ BE-ÉS FOGADÓTEREM
VISUALISATION 06 MAIN ENTRY & RECEPTION HALL

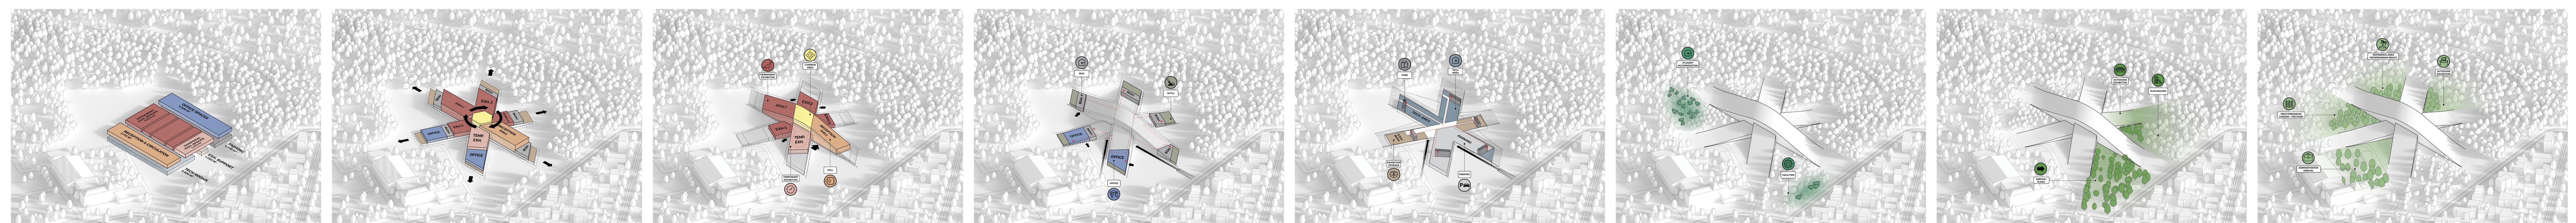

PROGRAM-MÖSSZEFoglaló BRIEF PROGRAM
OPTIMALIZÁLT SZERZÉS
FÜGGETLEN KIÁLLÍTÁSOK INDEPENDENT EXHIBITIONS
KISZOLGÁLÓ FUNKCIÓK SUPPORT PROGRAM
PRINCÉSIINT BASEMENT LEVEL
PAVILONOK A PARKBAN LANDSCAPE PAVILIONS
KULTÉRI KÖZÖSSÉGI FUNKCIÓK OUTDOOR PUBLIC PROGRAM
BELSÖ KERT INNER GARDEN

OPTIMIZED ORGANIZATION

INDEPENDENT EXHIBITIONS

SUPPORT PROGRAM

BASEMENT LEVEL

LANDSCAPE PAVILIONS

OUTDOOR PUBLIC PROGRAM

INNER GARDEN






HOMLOKZAT ÉSZAK-KELET | M 1:250
ELEVATION NORTH-EAST | M 1:250

0 2.5 5 7.5 10
20 [M]

B-B METSZET HOSSZMETSZET | M 1:250
SECTION B-B LONGITUDINAL | M 1:250

0 2.5 5 7.5 10
20 [M]

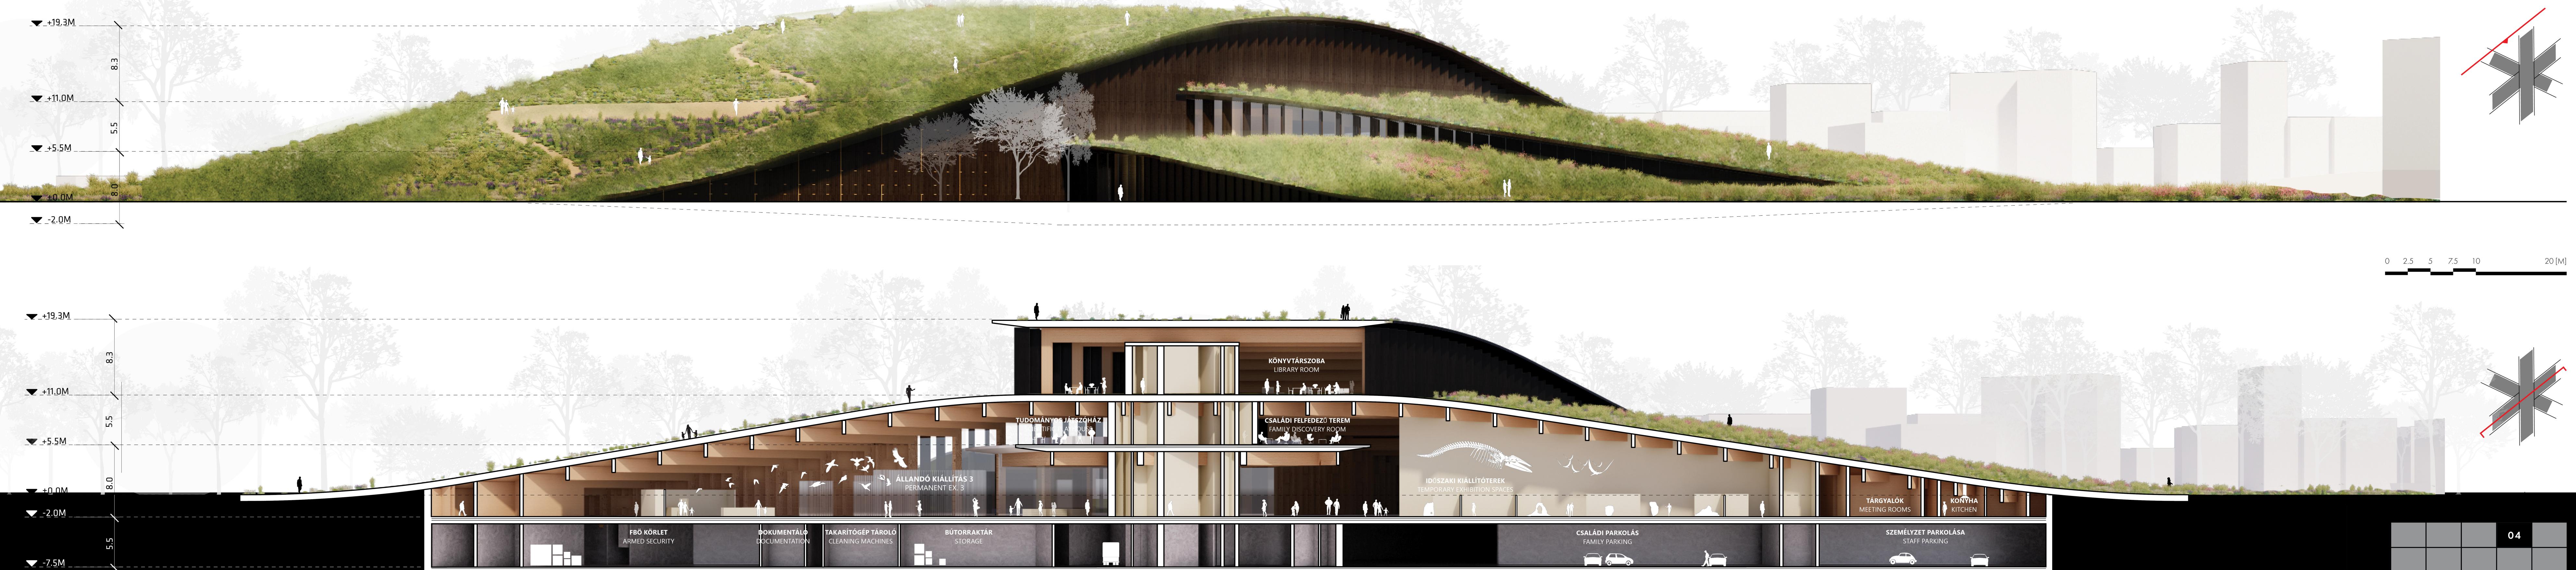

04